



Byggingarskið
24/11 '82


BLAÐ. 3

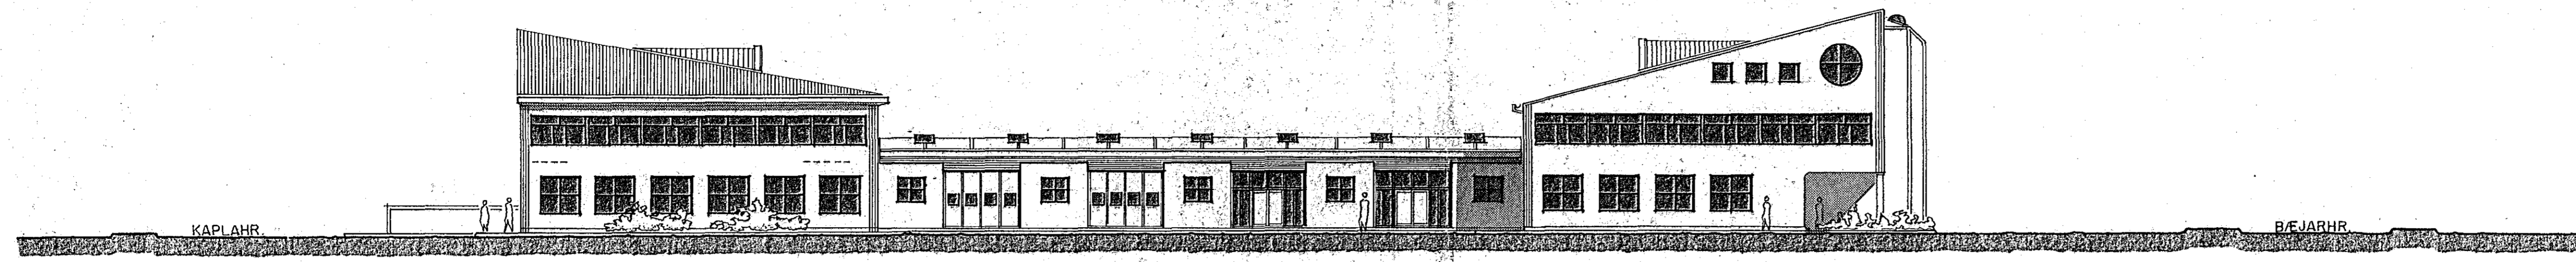


SUÐURHLIÐ.

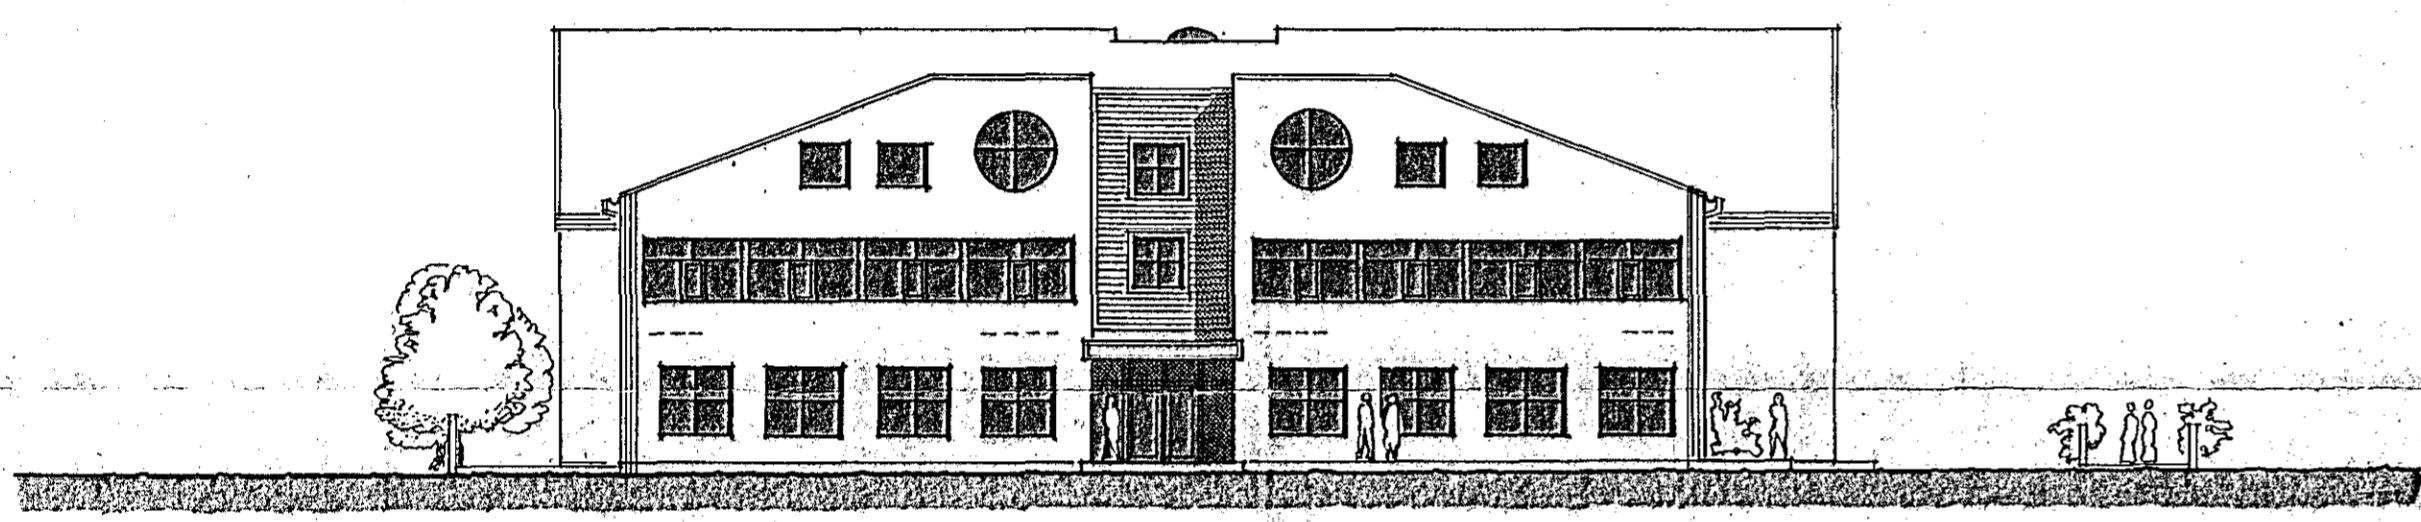

VESTURHLIÐ.

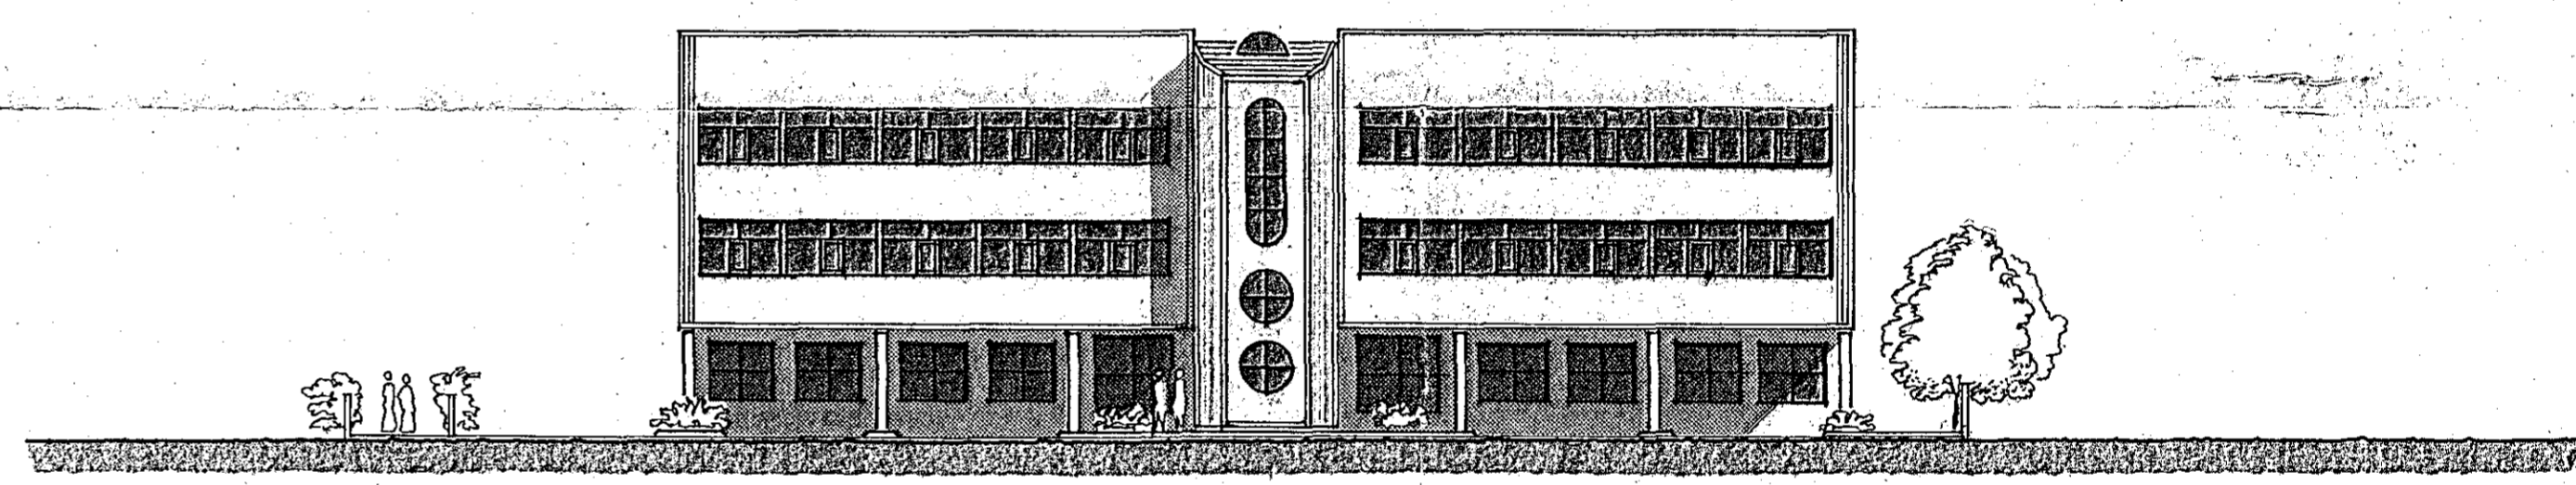

AUSTURHLIÐ.

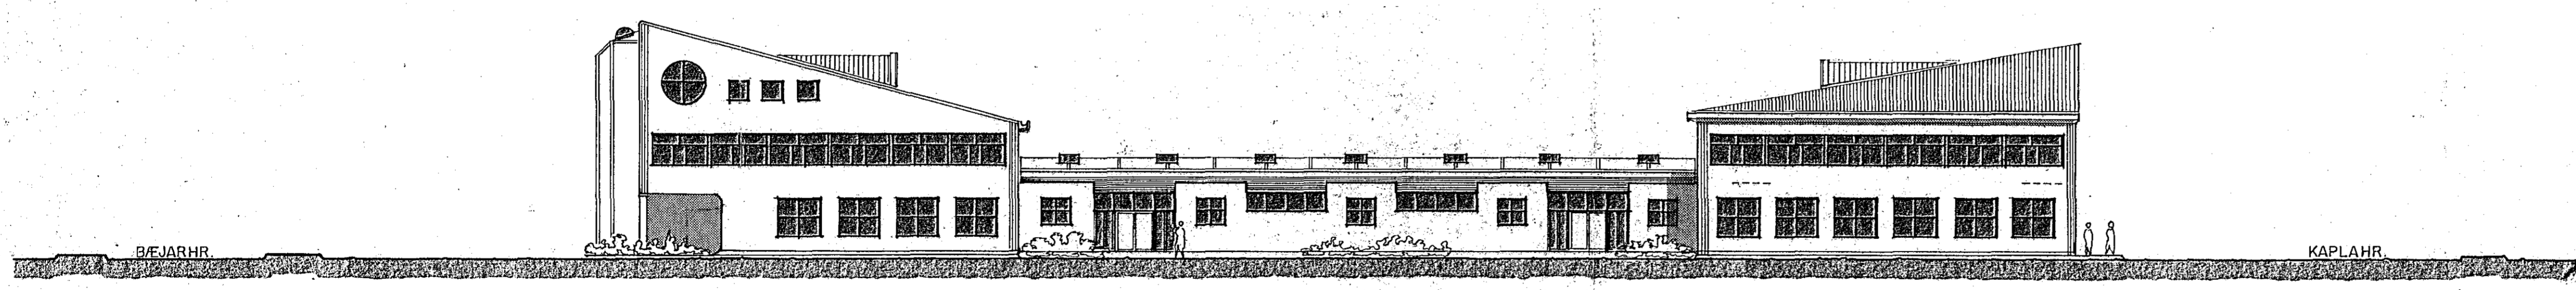

NORÐURHLIÐ.

BÆJARHR - KARLAHR - HAFNARFIRÐI
ARKITEKTUR JÓN GUÐMUNDSSON - FA
MIKLUBRAUT 56 - RVÍK - SÍMÍ 3834
MÁL 1/200 DAGS. 30-10-82
SÁLU - Jón Guðmundsson