



LOFT YFIR 1. HÆÐ GRUNNMYND 1:50 PLÖTUR 25CM  
 NOTPUNGI 500KG/M<sup>2</sup>

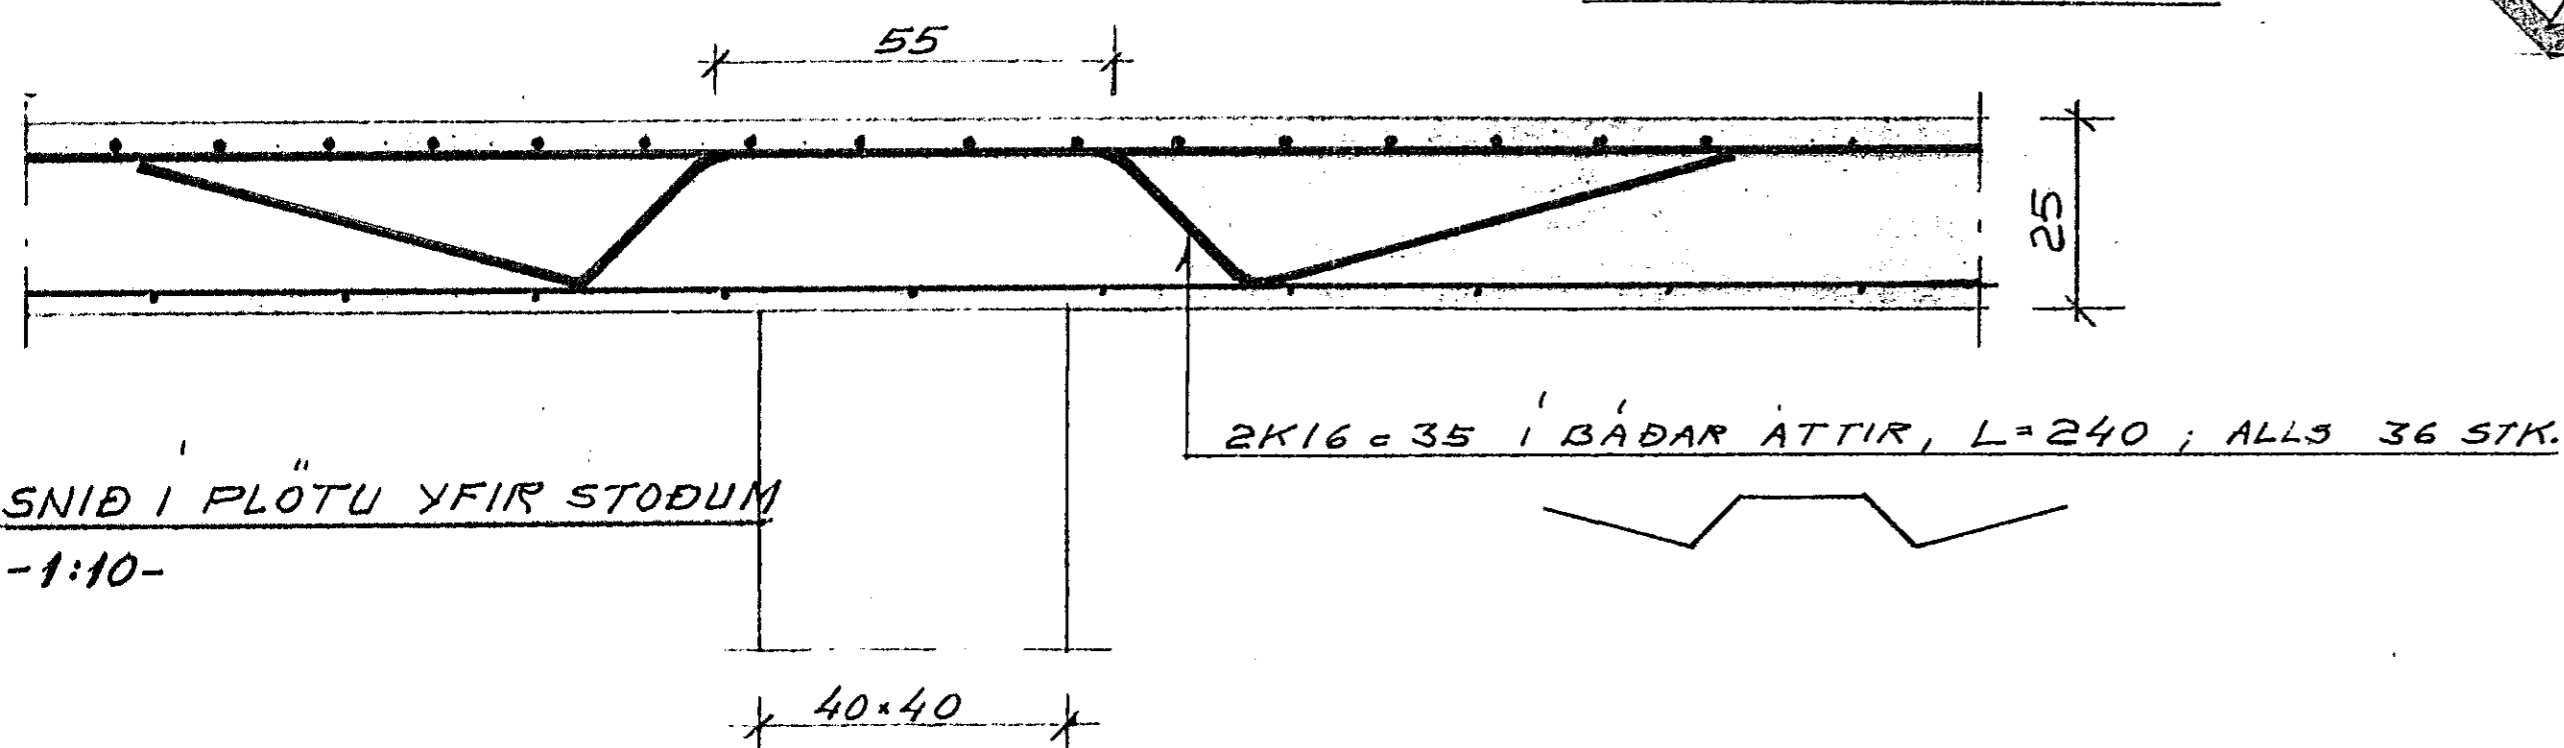

STIGABÖK 15CM, JARNA.  
 K10.15# I NEDRI BRÚN  
 STIGA MA STYPA LAUSA  
 FRÁ VEGGUM NEMA Í  
 '1 RAUFUM, SJA 14 OG 14'

JARN I NEDRI BRÚN HEILDREGIN  
 " " ERFI " " PUNKTERUB  
 d TAKNAR DEILIJARN; MINNST K10.30

JARNALENGDIR K16 OG K12 I ERFI BRÚN FAR SEM ANNAD EKKI ER SYNT  
 L=280 OG L=375  
 L=310 OG L=415

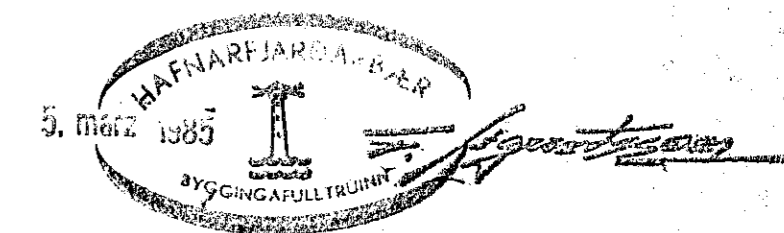

BEJARHRAUN 4 HAFNARFJARÐI

BL. 5 LOFT YFIR 1. HÆÐ

HAFNARF JAN. 1985 *Pjetur D. Halldórsson*  
 BYGGINGAVERKFRÆÐINGUR