



NORÐURHLIÐ 1:50

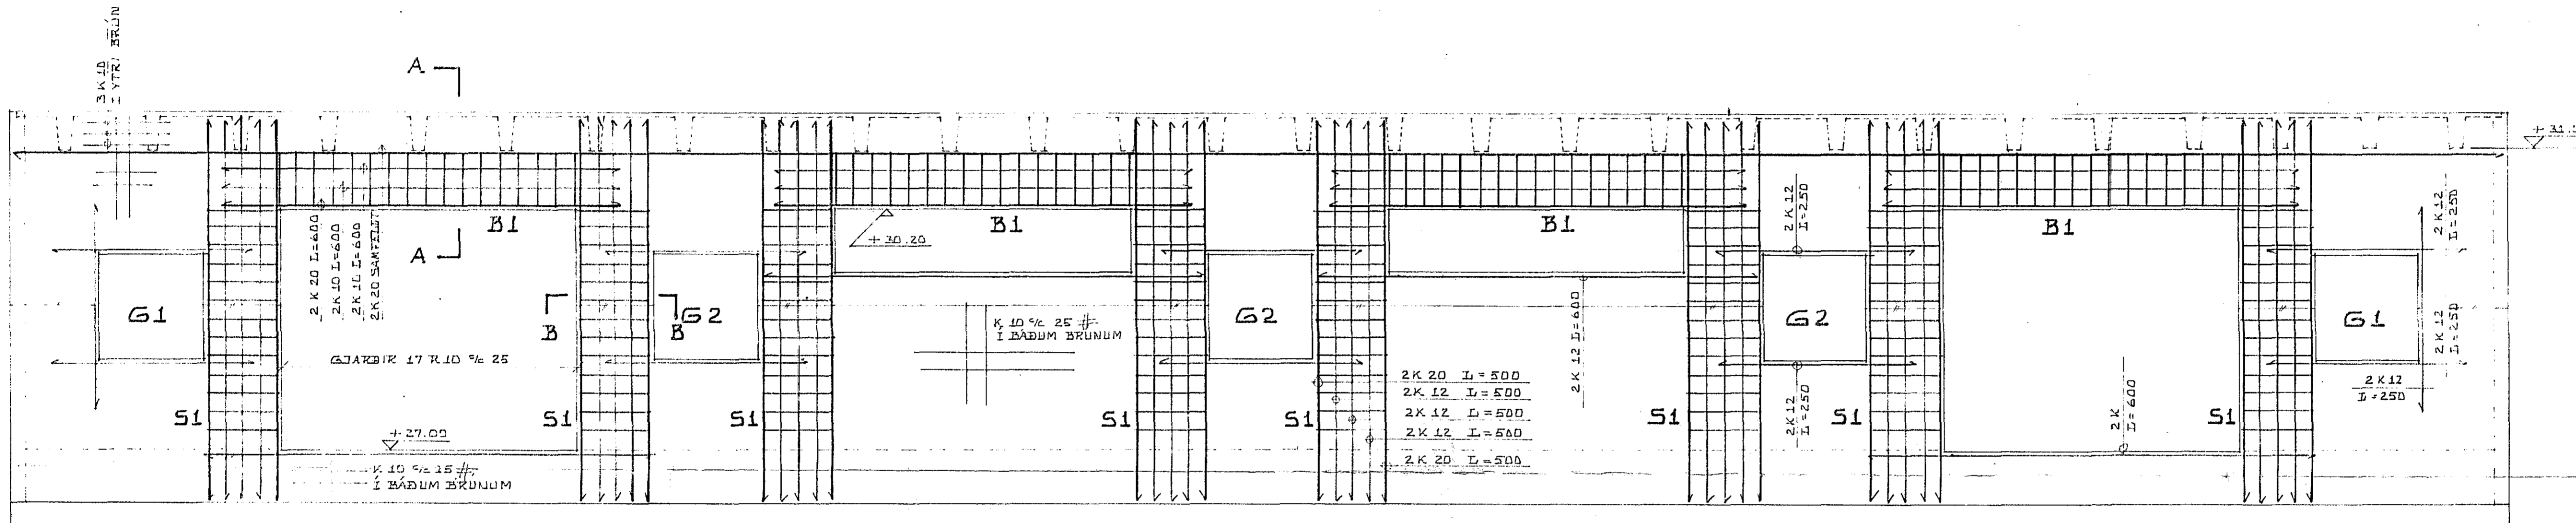


SÚÐURHLIÐ 1:50

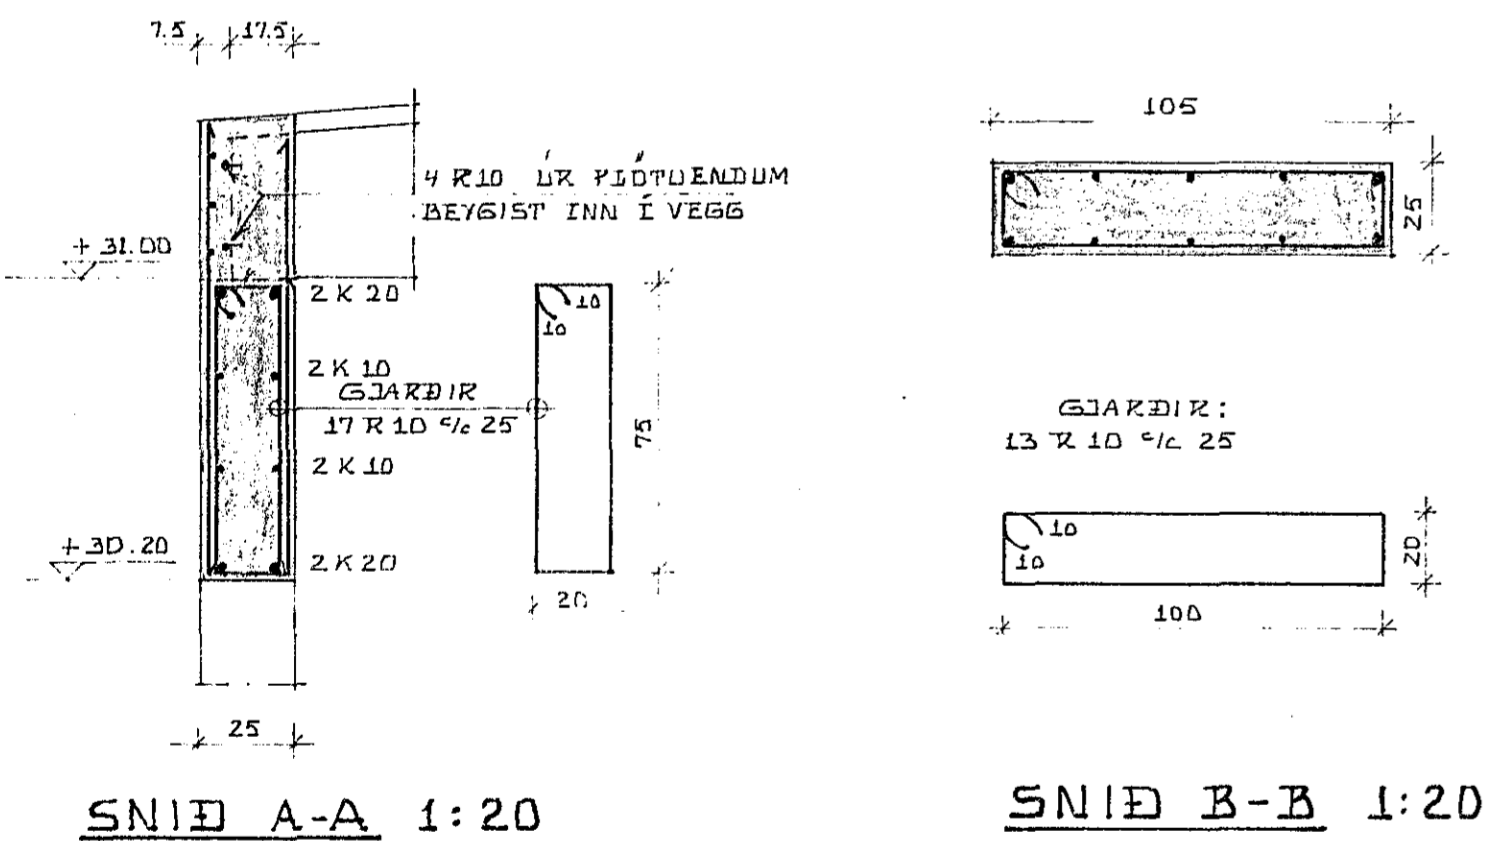

SNIÐ A-A 1:20

SNIÐ B-B 1:20

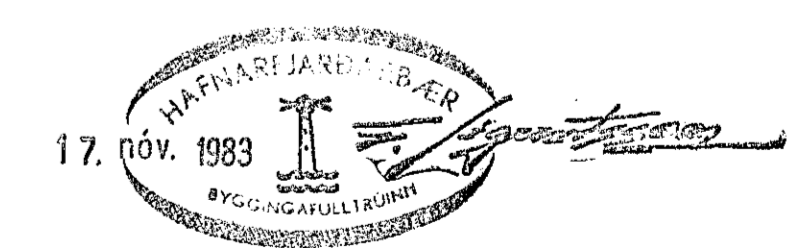

BÆJARHRAUN 4, KAPLAHRAUN 3, HAFNARFIRÐI JÄRN I ÚTVEGGI MÆLIKVAÐI 1:50 BYGGÐAVERK 4/8 TEIKNIÞJÓNUSTA ZEIKAVIKURVEGI 60, HAFNARFIRÐI, SÍMAR: 54643 OG 52172.	DÁGS. 27-10-83 HANNAÐ K/S TEIKNAD K/S/SS VERK NR. ÞIÐOKKUR B301-01 TEIKNAR - 04
--	---