




NORÐURHLIÐ 1:50

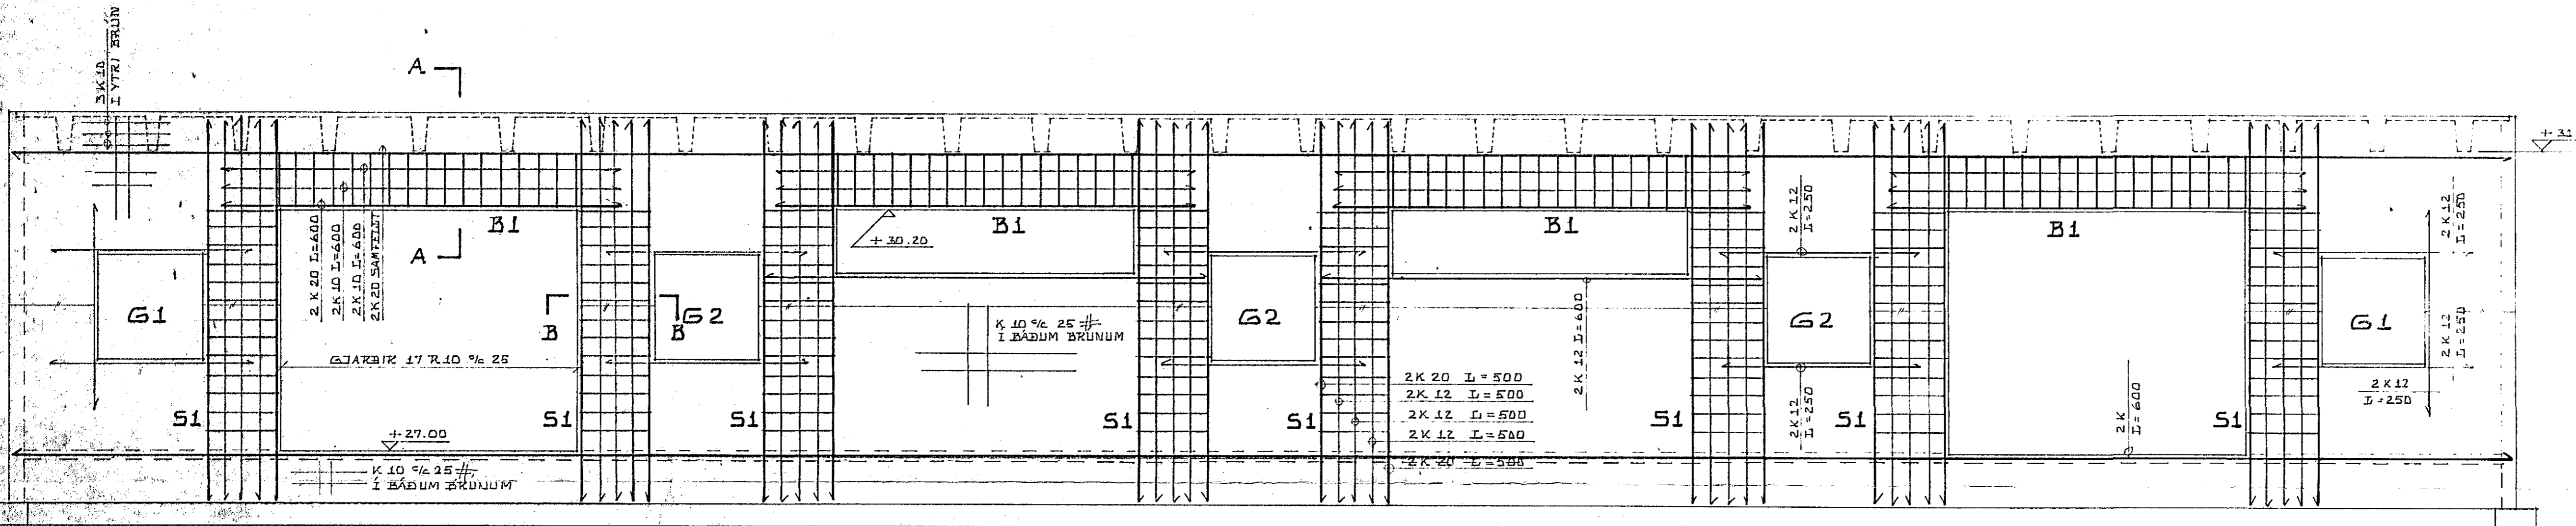


SÚÐURHLIÐ 1:50

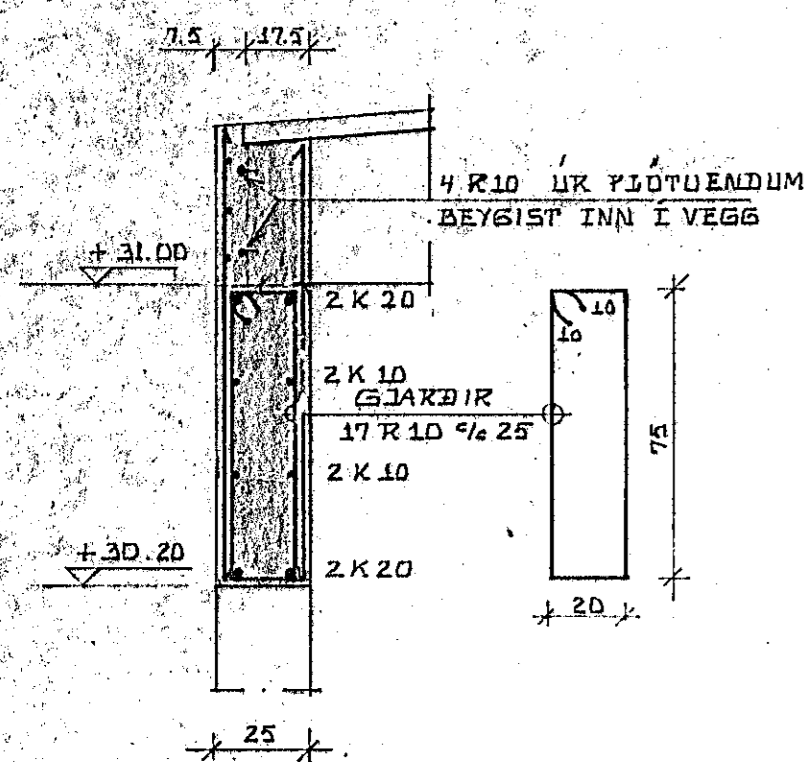

SNIÐ A-A 1:20

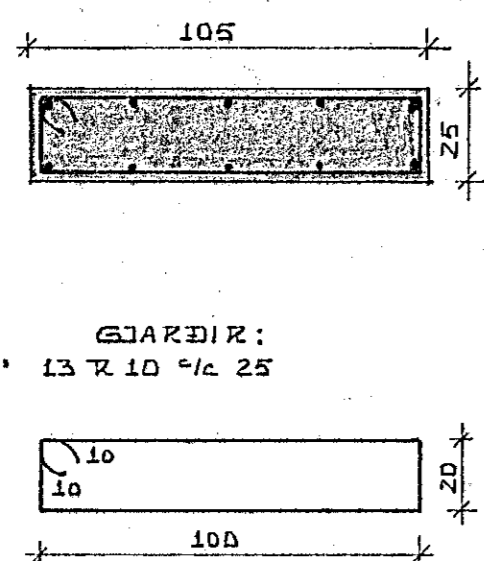

SNIÐ B-B 1:20

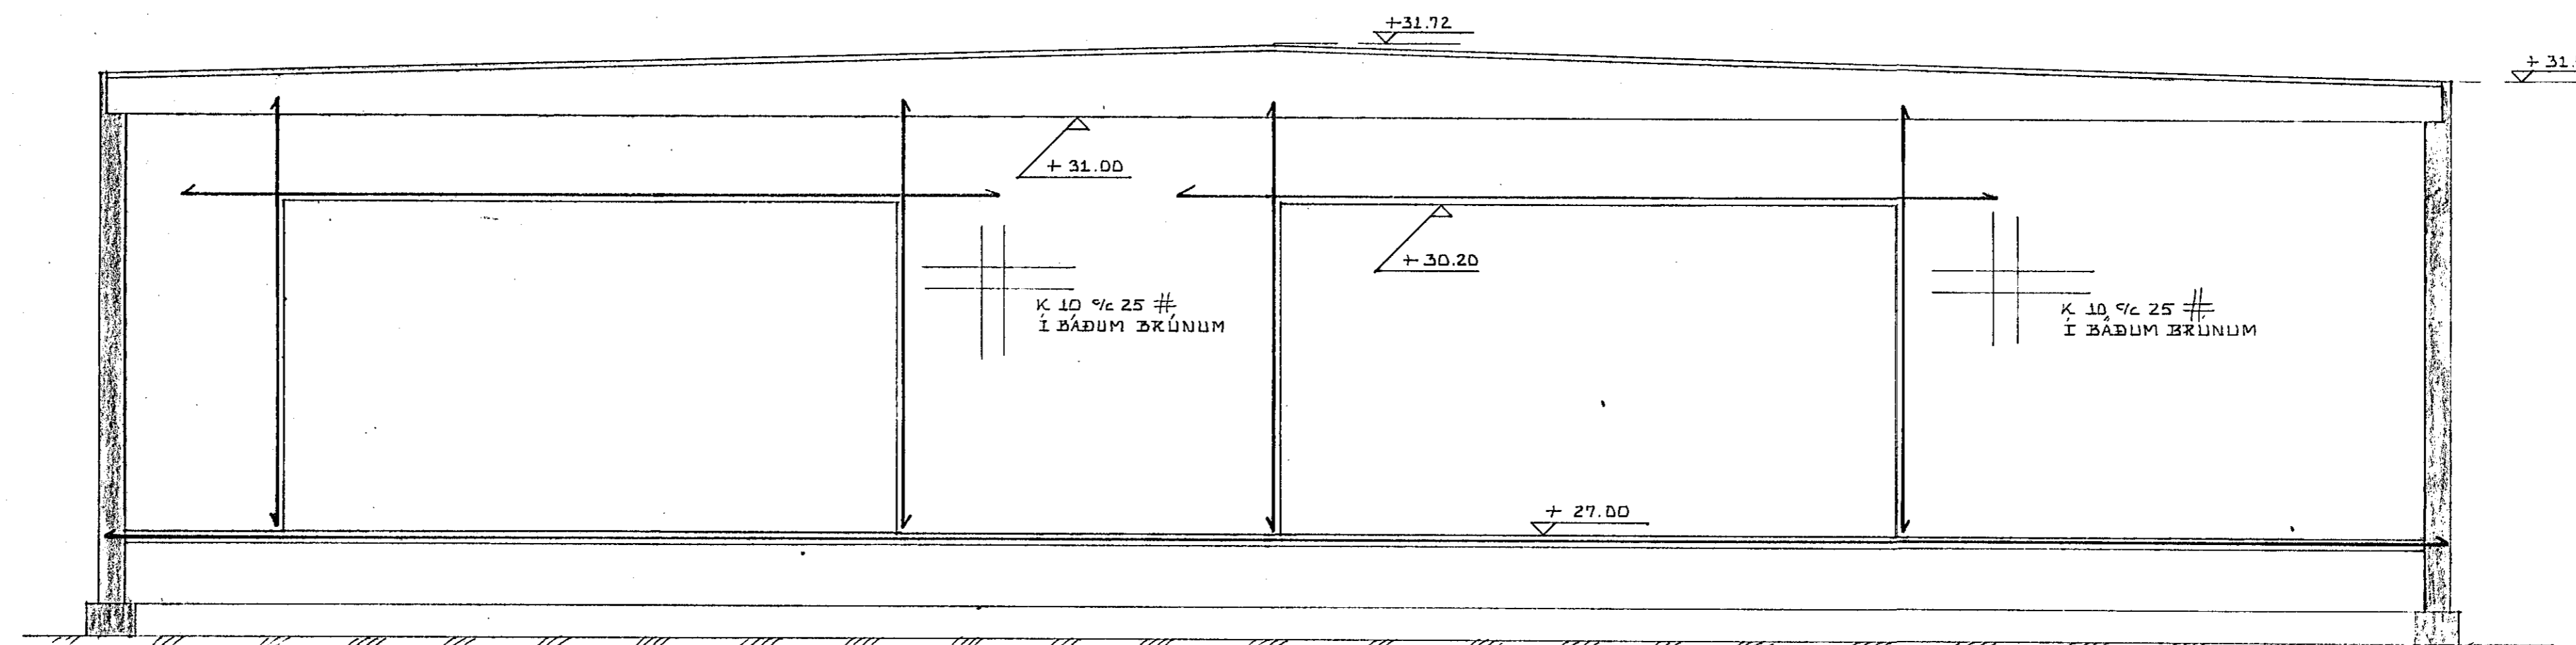

SNIÐ C-C 1:50

BÆJARHRAUN 4, KAPLAHRÁUN 3, HAFNARFIRÐI JÄRN Í ÚTVEGGI MÆLIKVARÐI 1:50 BYGGÐAVEK 1/8 TEKNIÞJÓNDSTA RYKJAVÍKURVEGI 60, HAFNARFIRÐI, SÍMAR: 54643 OG 52172.	D.A.G.S. 27-10-83 HANNAÐ K/S TEIKNAD K/S/S VERK NR. TÍÐKUR 8301-01 TEIKNAR - 04
---	---