


GRUNNMYND 1:100

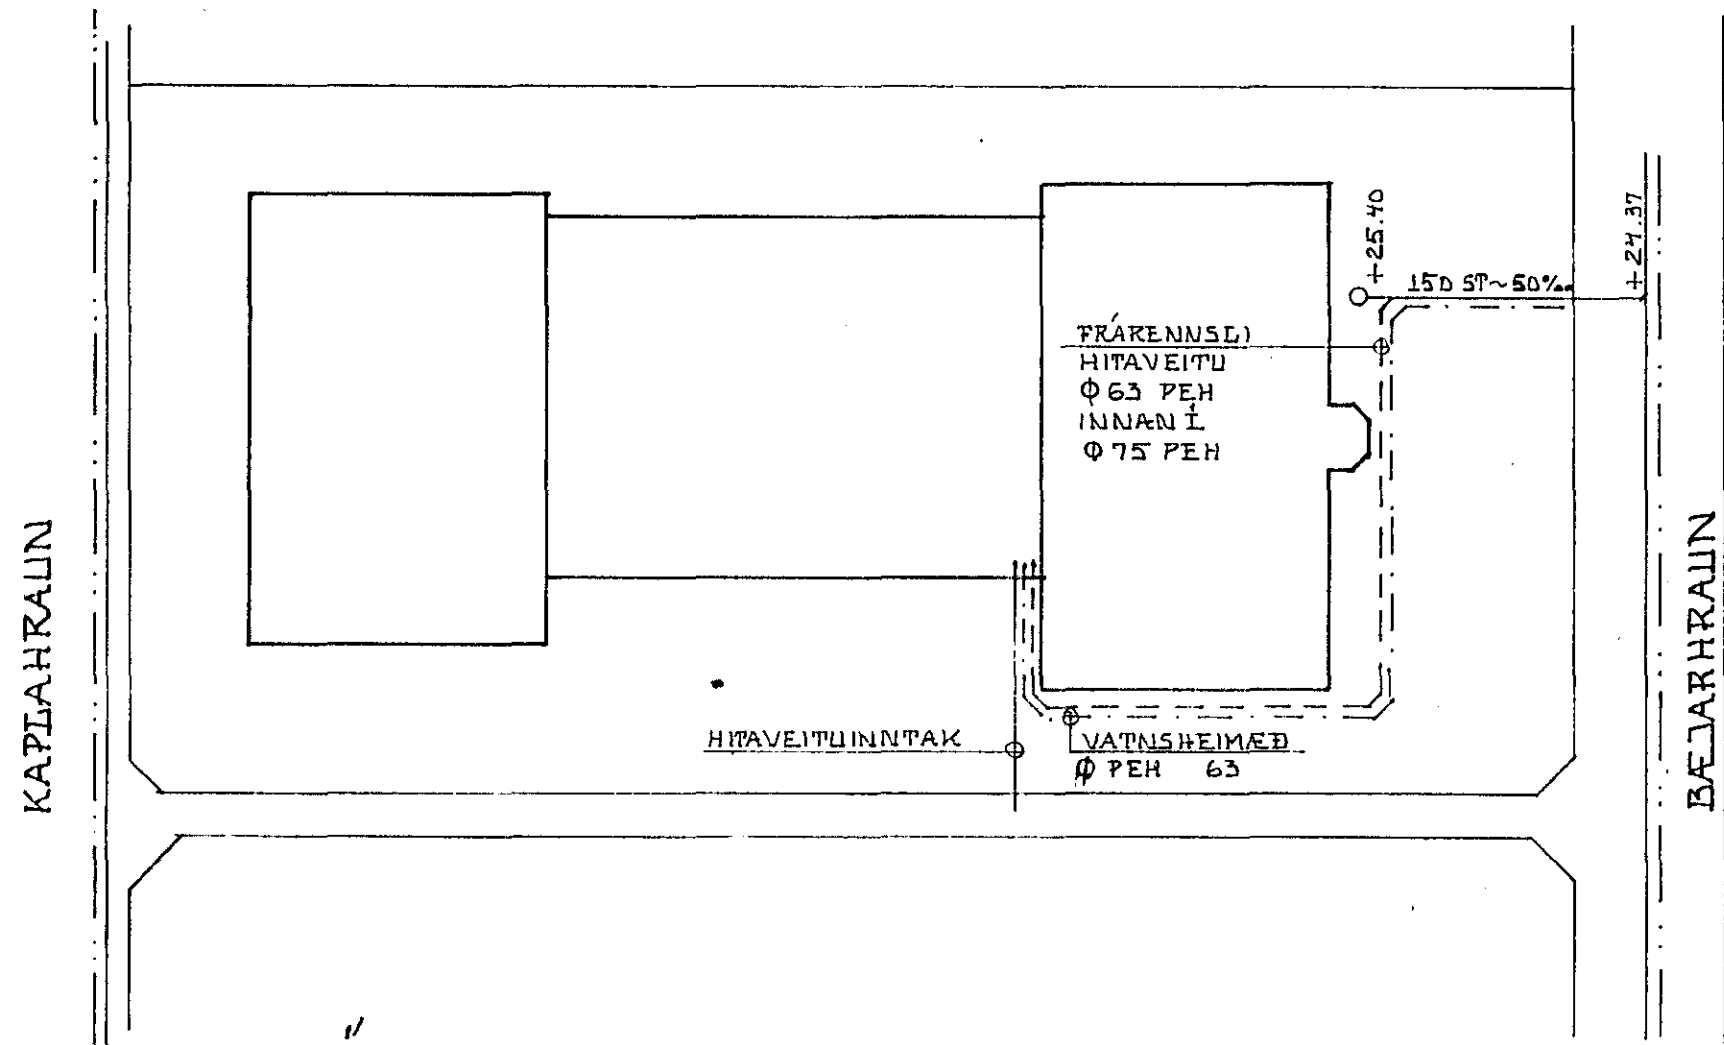

AFSTÖÐUMYND 1:500

INNNTAK HITAVELTU
 VATNSINNNTAK Ø 2 1/2"
 FRÆNNISLI HITAVELTU
 Ø 2 1/2" PER INN I Ø 3" PER

SKYRINGAR:

SKYRINGAR TAKNA Á GRUNNMYND SJÁ Í ST 64.
 EPNÍ OG FRÁGANGUR IAGNA SÉ SKV. Í ST 65 OG
 GIDDANDI REGULGERÐUM.

HÆÐATÖLUR ERU GEFNAR UPP FVRIK BÖTN PÍPU
 VIÐ: GREININGAR, BRÚN UNDRSTÖÐU OG Í BEYGGJU.
 UNDR STÖTUM UPP ÚK PÖÐLU.
 IAGNASTERDIR ERU Í MM, HÆÐATÖLUR ERU Í M.

BEYGGJARRAUN 4 OG KAPLARARRAUN 3. AFEN.

LAGNIR Í GRUNN

MAÐKARÐI: 1:100, 1:500

BYGGÐAVERK HIF TÆKJINGUOSTA

REKJAVÍKURVEGI 60 HAFNARFÉLÐI SÍMI 5404.

DRGS 08.06.84

HAFNARFÉLÐI

TEIKNAR 3/SS

VERK NR

83 - 02

TEIKN NR

- 01