
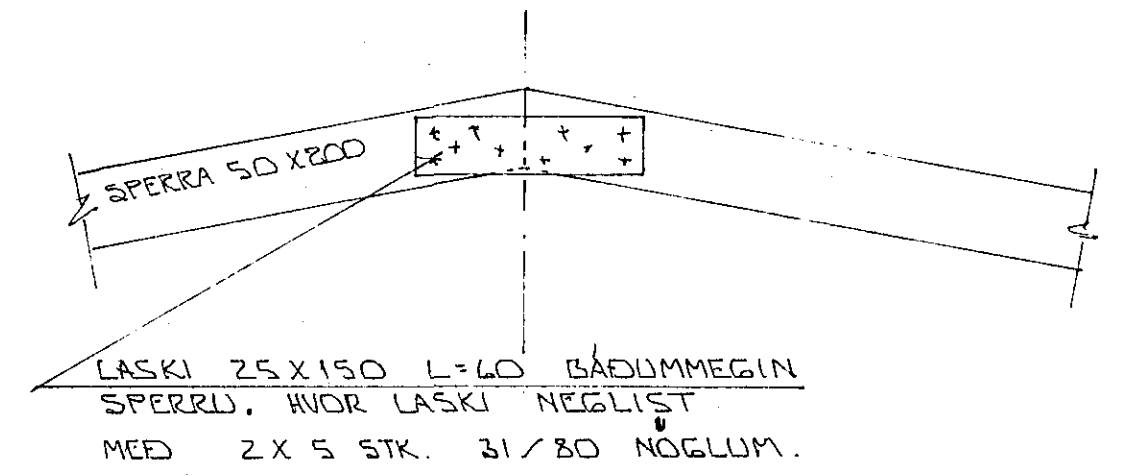


SNID B - B - 1:20

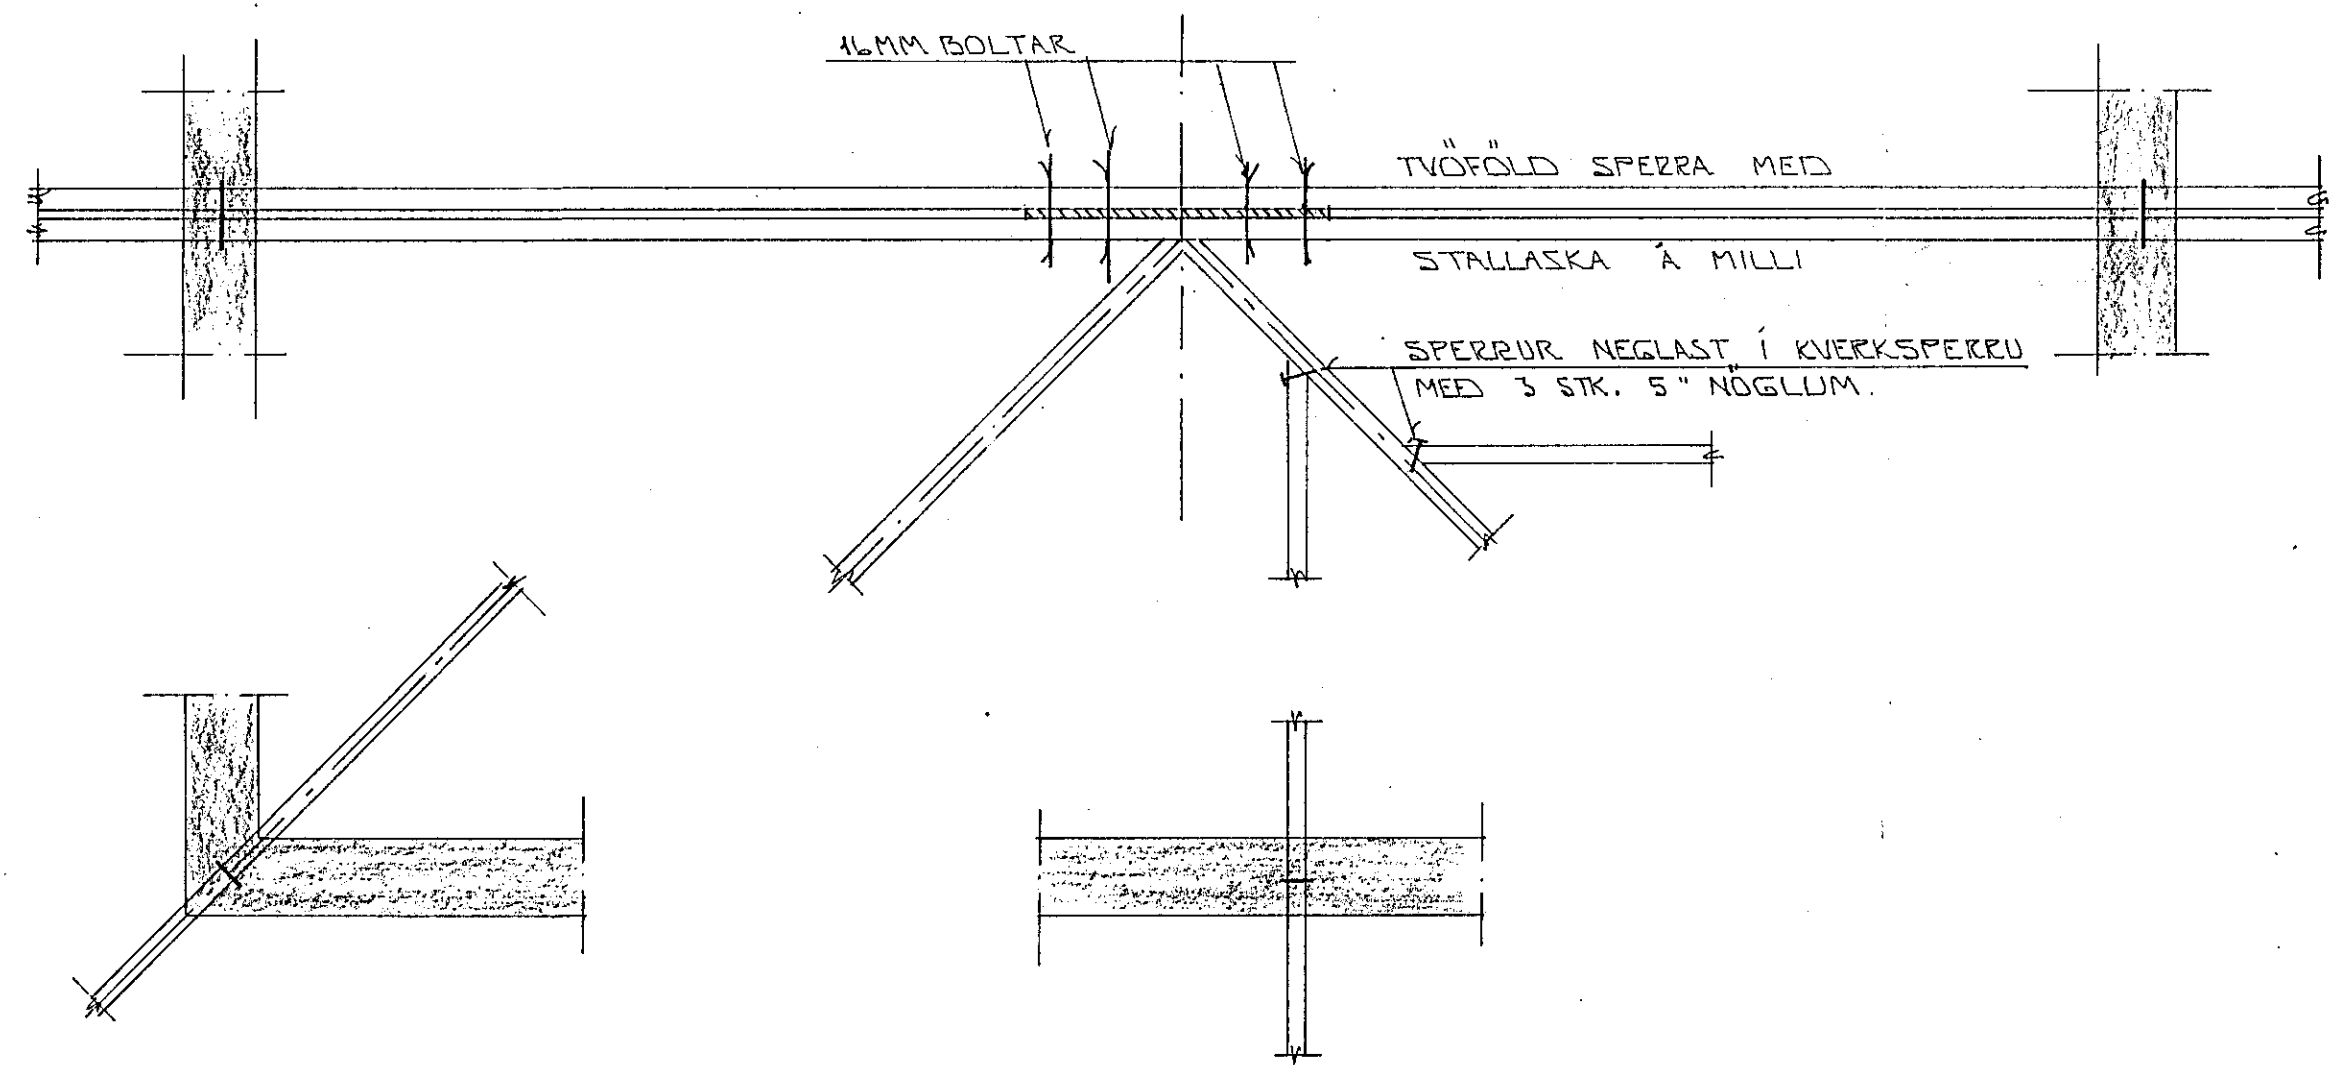

SKYRINGAR:

ALMENNAR SKYRINGAR SÁ BL. NR. 1-01
GRUNNMUND ÞAKVIRGLIS SÁ BL. NR. L-10A

BR. NR.	DAGS	EÐLI BREVTINGAR	SIGN.
BÆJARHRAUN & HAFNARFIREÐI FRÁGANGUR Á ÞAKI YFIR STIGAGANGI.			DAGS JAN '88 HANNAÐ TEIKNAD VERK NR. B507
MÆLIKV. 1:20 SIGURÐUR ÞORLEIFSSON TEKNIFRÆÐINGUR F.T.F.I.			BLADNR. L-11A
STRANDGÖTU 11 HAFNARFIREÐI SÍMI 54751			