



SÚLA S 1.1. ~ 1:20

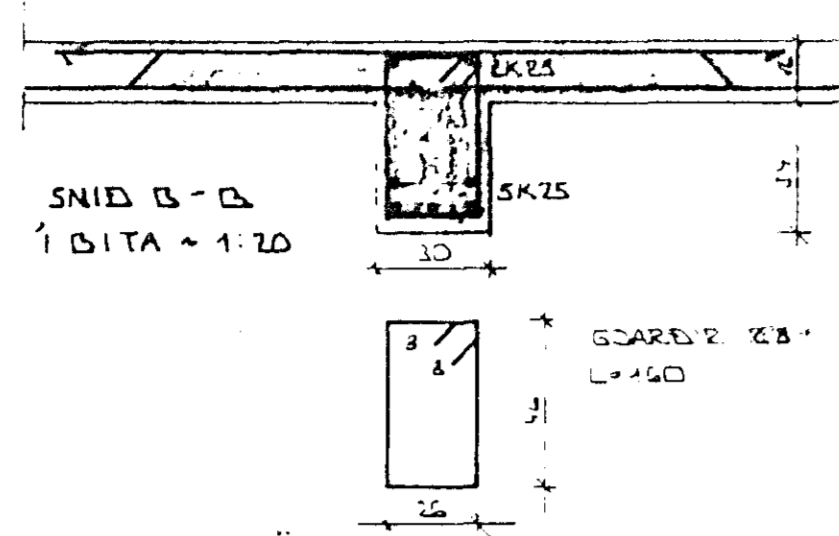


SNID B-B  
í BITA ~ 1:20


GDARBR 28  
L=160

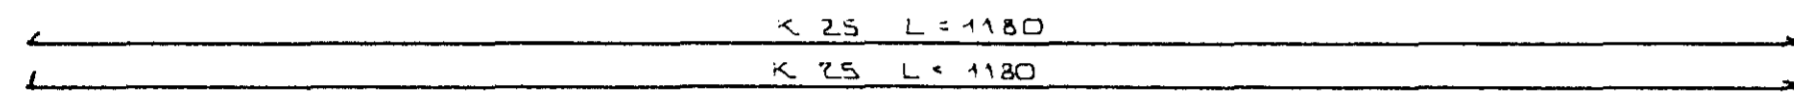

JÁRN Í EFRI BRÚN BITA B.1.1

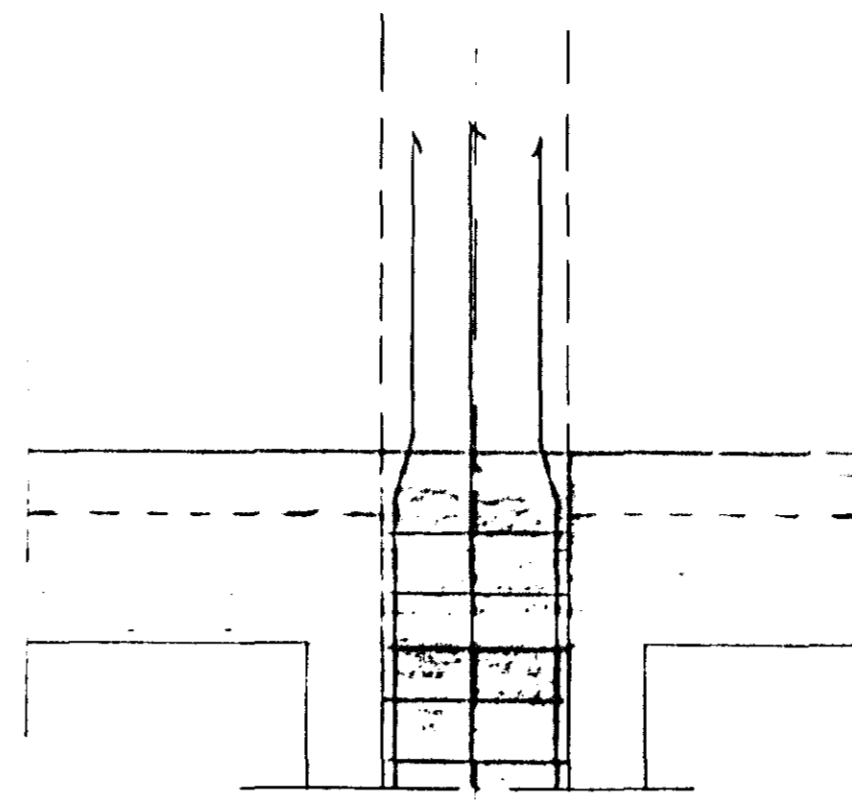


SÚLA S 1.2. ~ 1:20

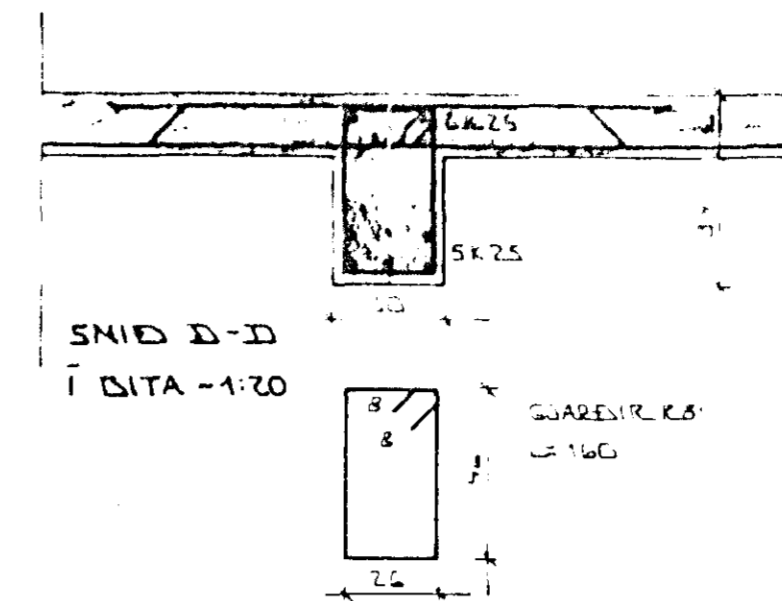


SNID D-D  
í BITA ~ 1:20


GDARBR 28  
L=160

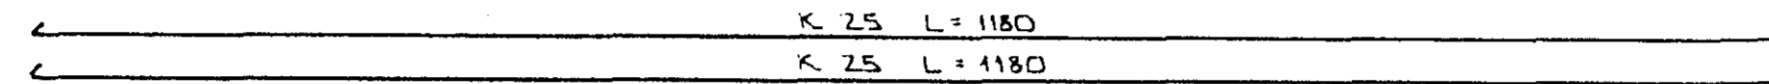

JÁRN Í EFRI BRÚN BITA B.1.2.

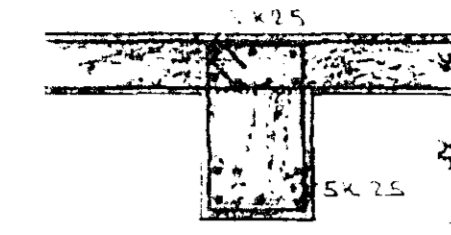


SNID Í E-E í BITA V/SÖLU

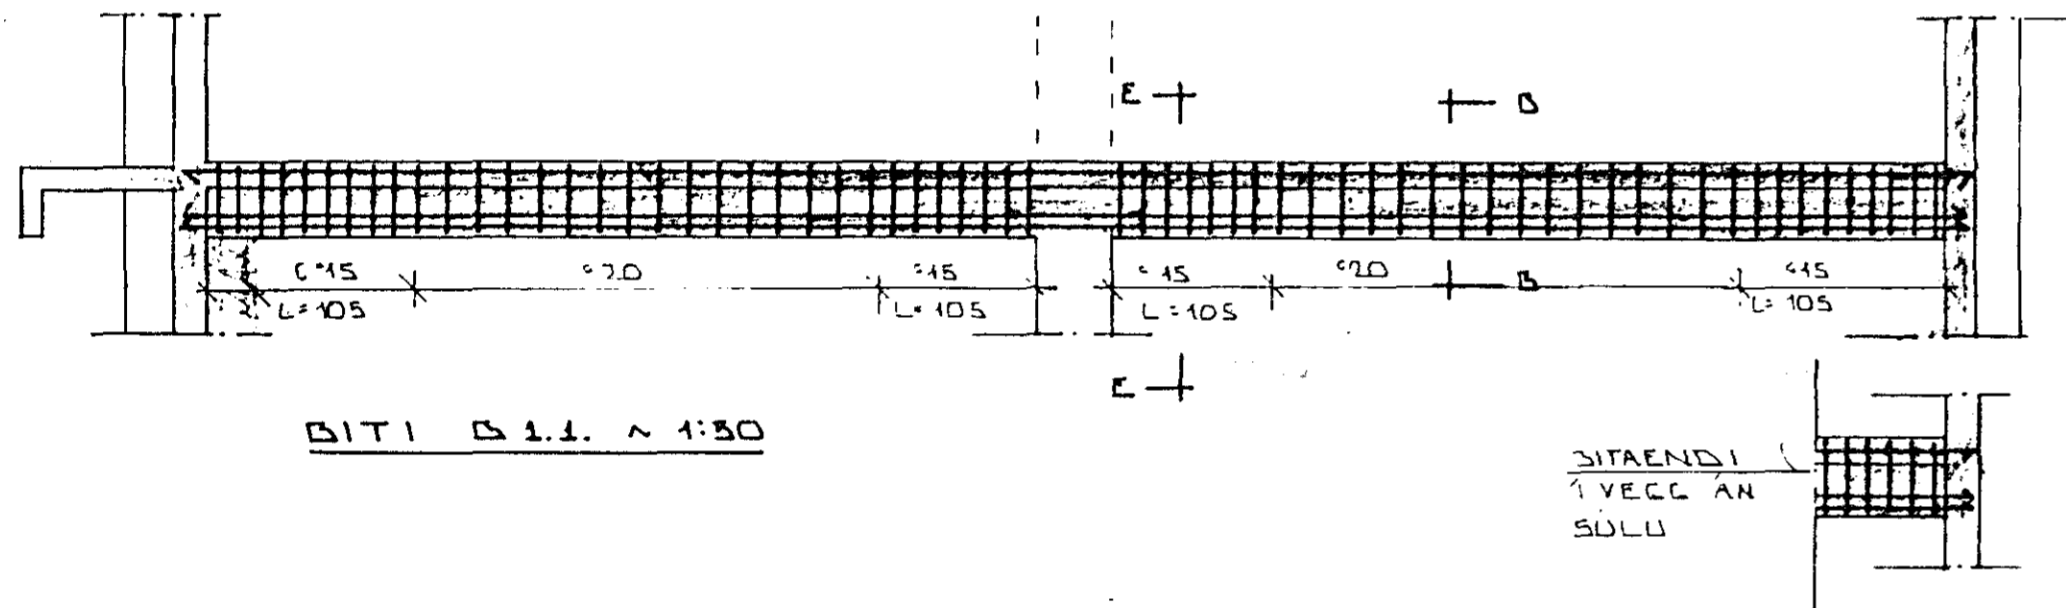


BITI B 1.1. ~ 1:50


SITAENDI  
Í VEGG AN  
SÖLU

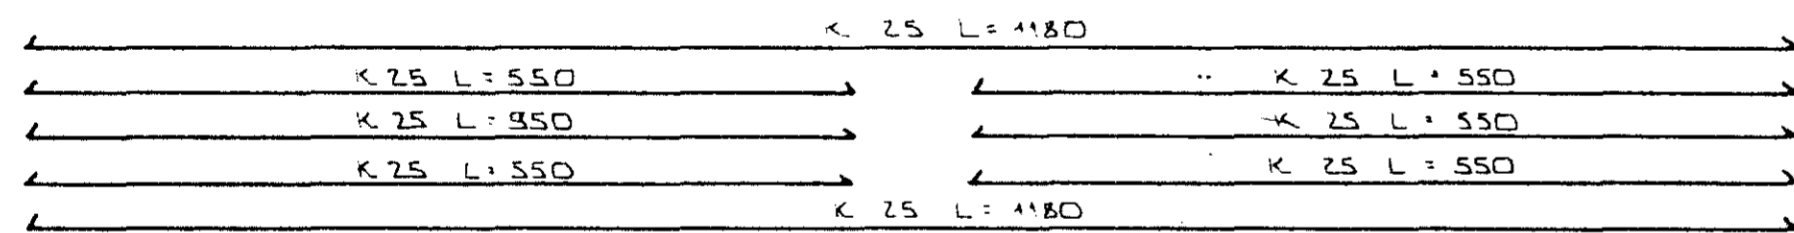

JÁRN Í NEDRI BRÚN BITA B.1.1.

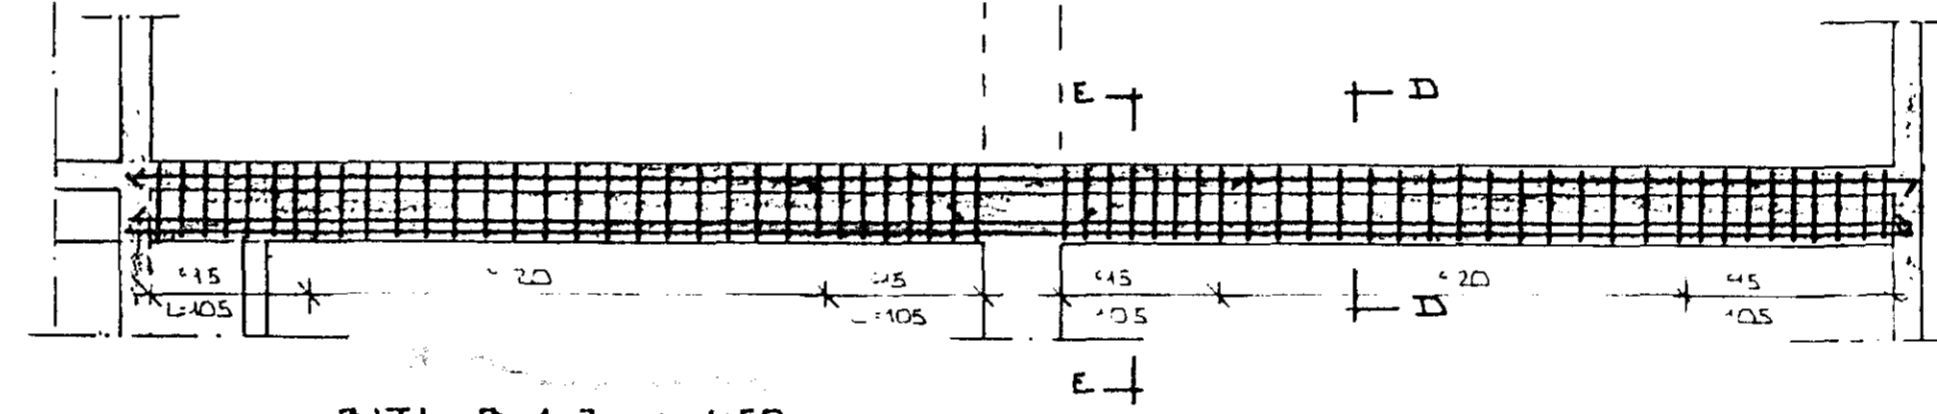

BITI B 1.2. ~ 1:50

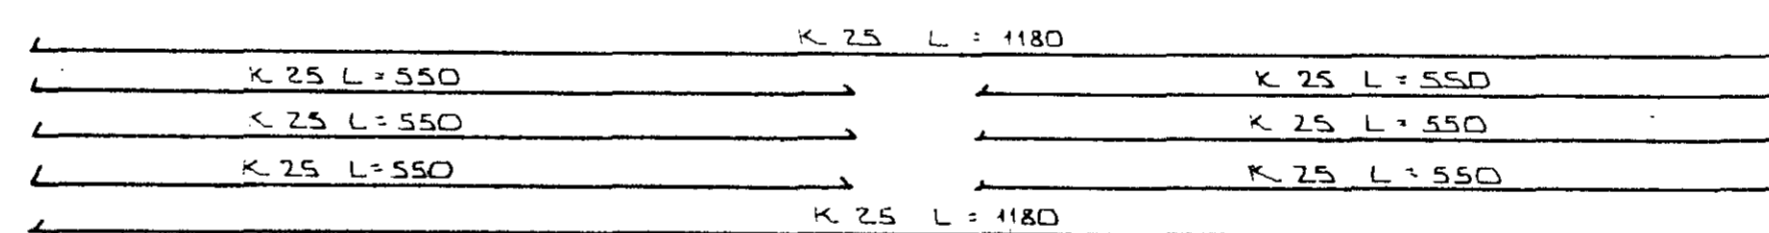

JÁRN Í NEDRI BRÚN BITA B.1.2.



DR. NR.	DAGS	EDLI BREYTINGAR	SIGN
BÆJARHRAUN 8 HAFNARFIRÐI 1. AFANGI JÁRNÞENDING BITA 1. HÆÐ			DAGS APRÍL '85 HANNA TEKNAÐ VERK 1.
MELUKV. 1:50 - 1:20 SIGURÐUR ÞORLEIFSSON TEKNIFRÆÐINGUR EYF.F.I.			8507
STRANDGÖTU 11 HAFNARFIRÐI SÍMI 54751			BLAD NR 1-06