




SNÍÐ I SÚLU SI 1:20

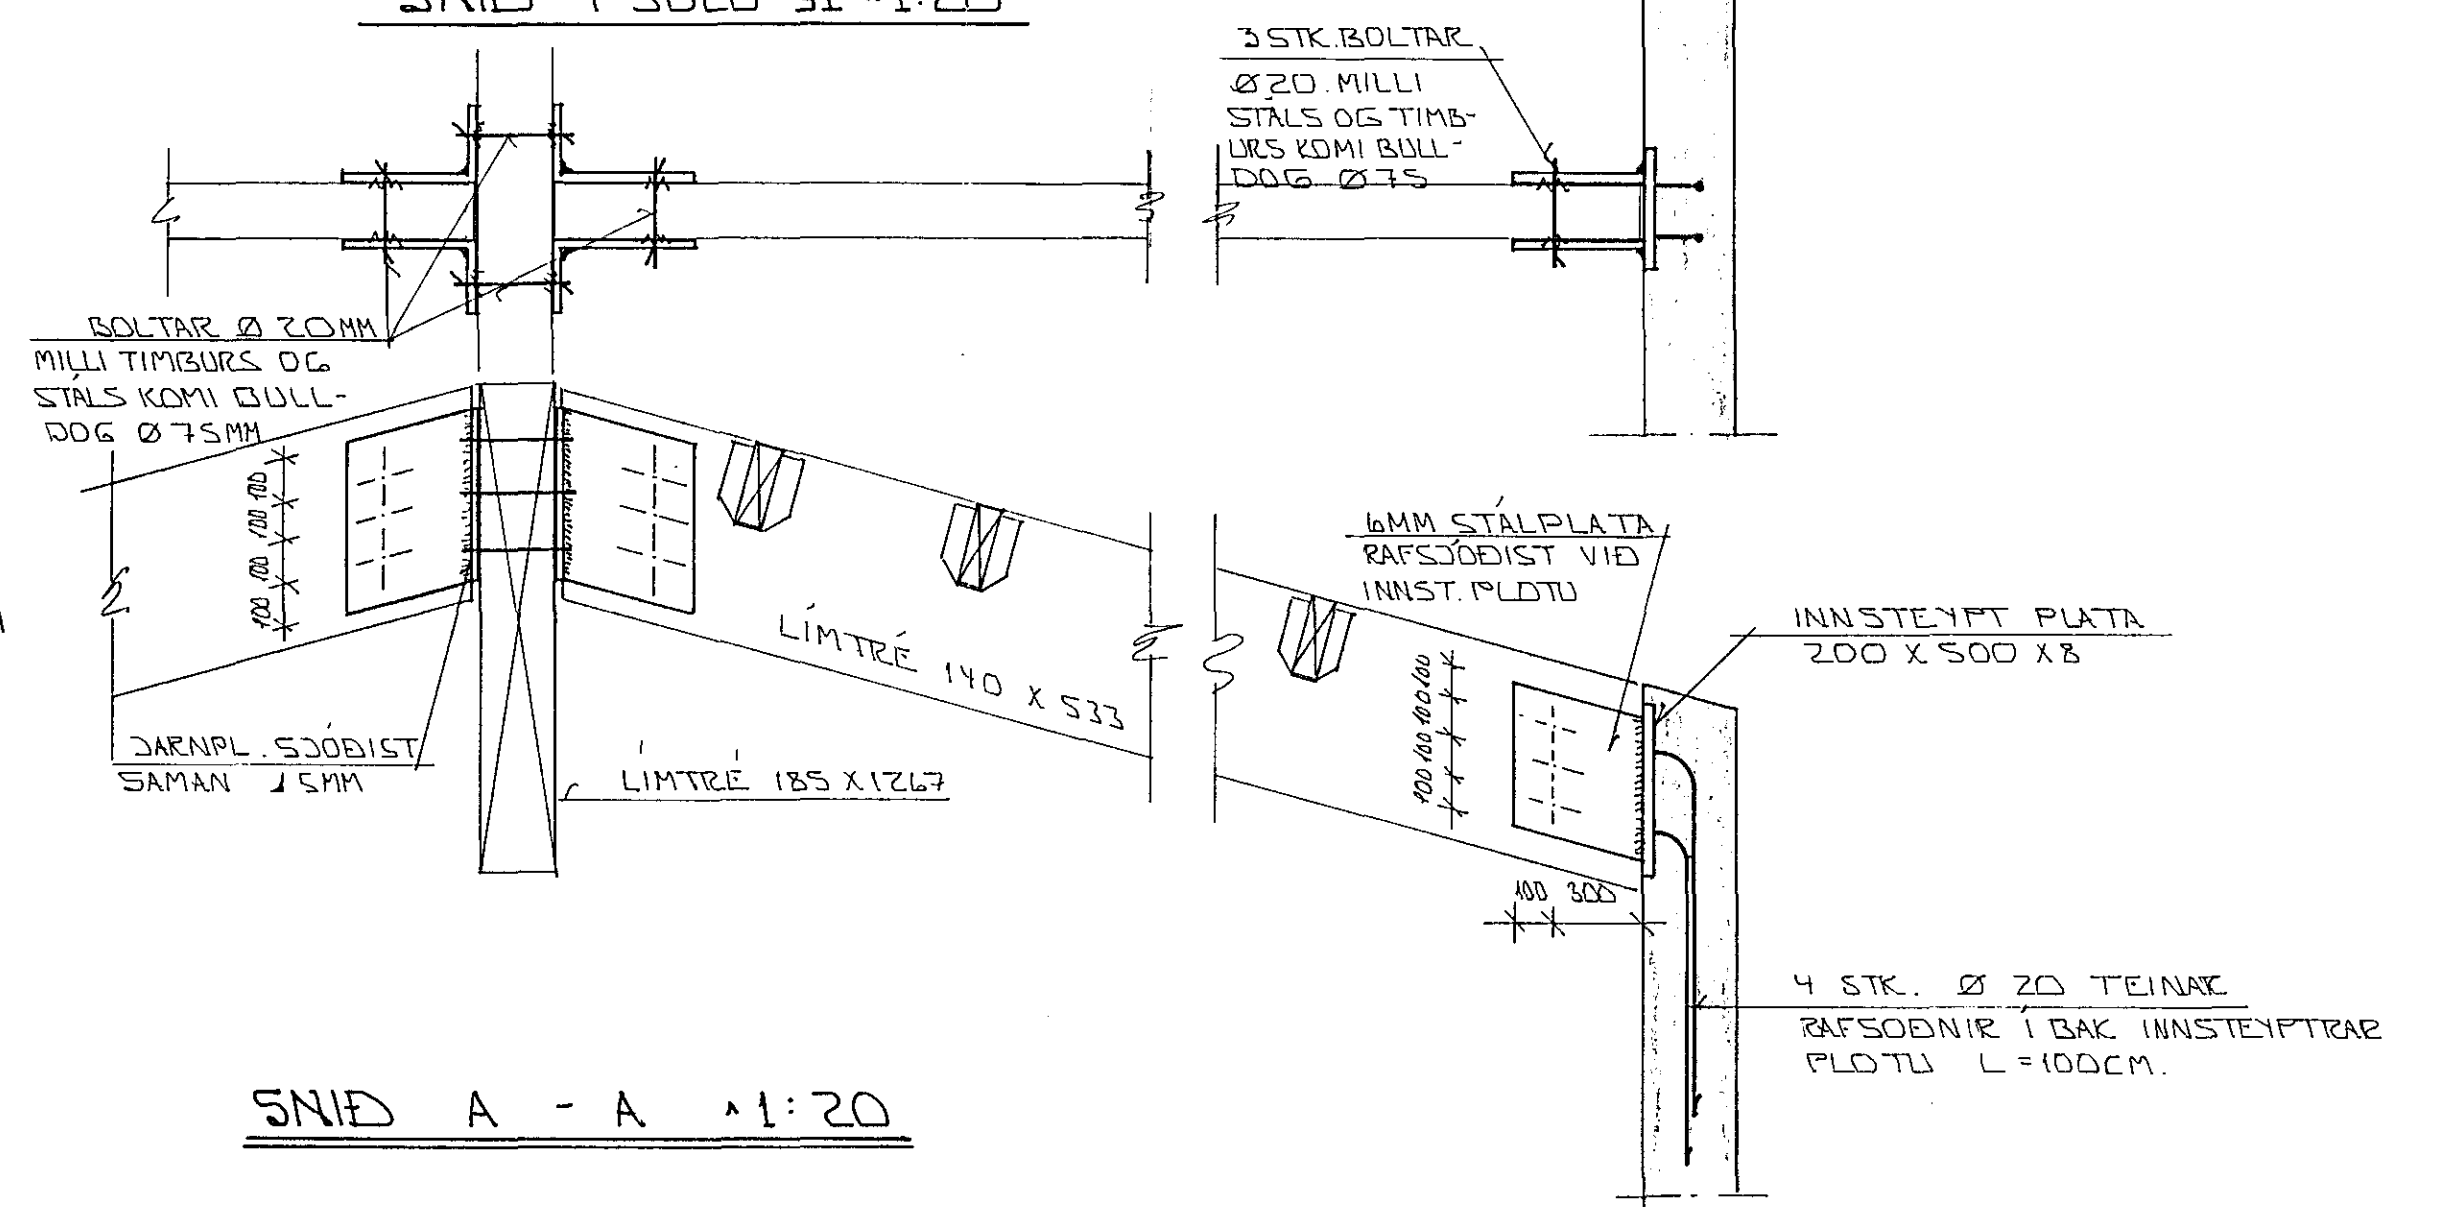


SNÍÐ A - A 1:20

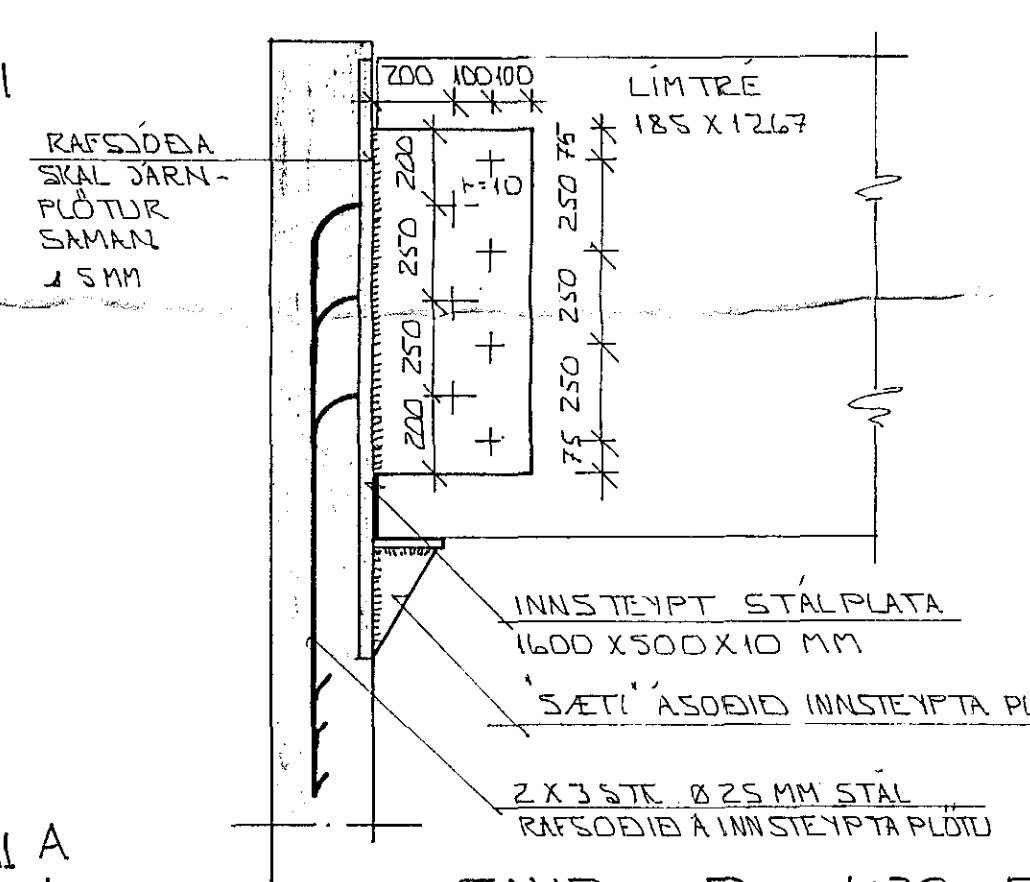


SNÍÐ D 1:20 FRÁANGUR STERRA LÍMTRÉS Í VEGG

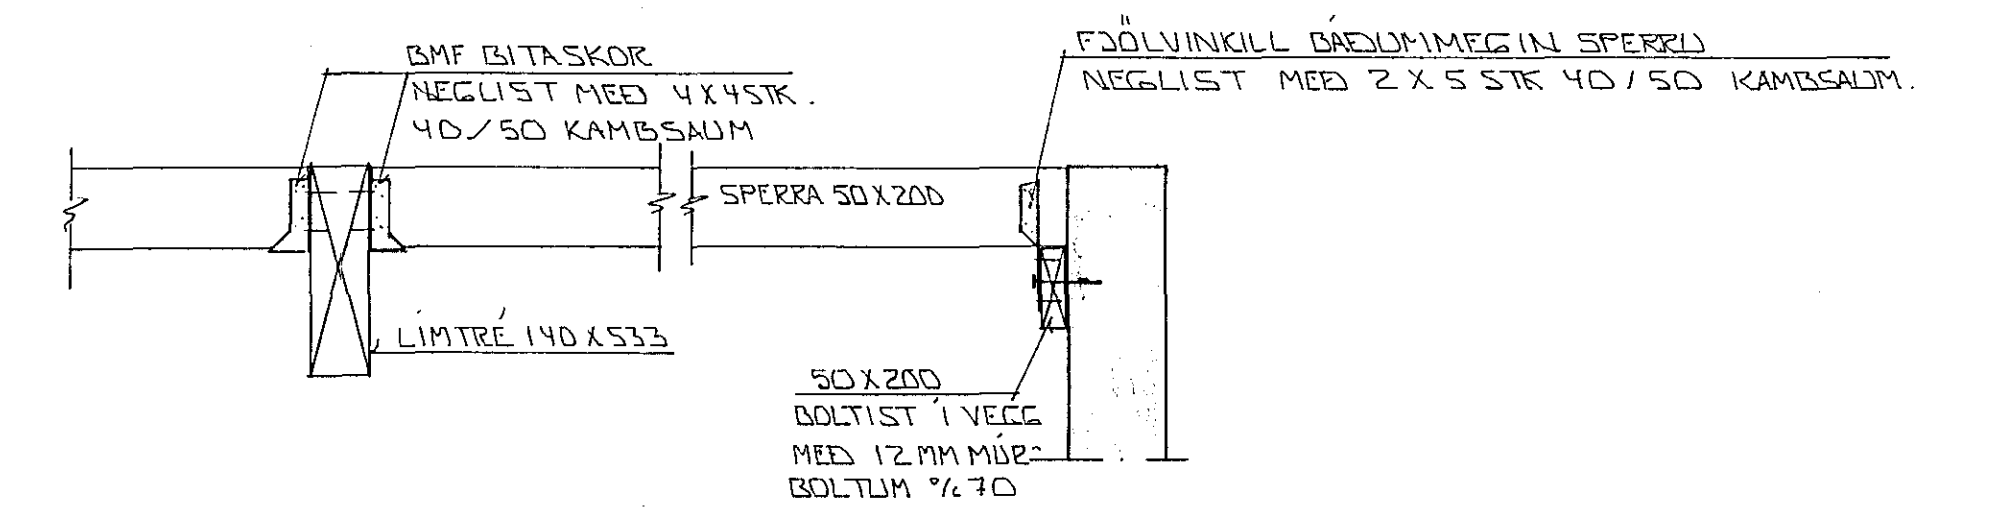

SNÍÐ B - B 1:20

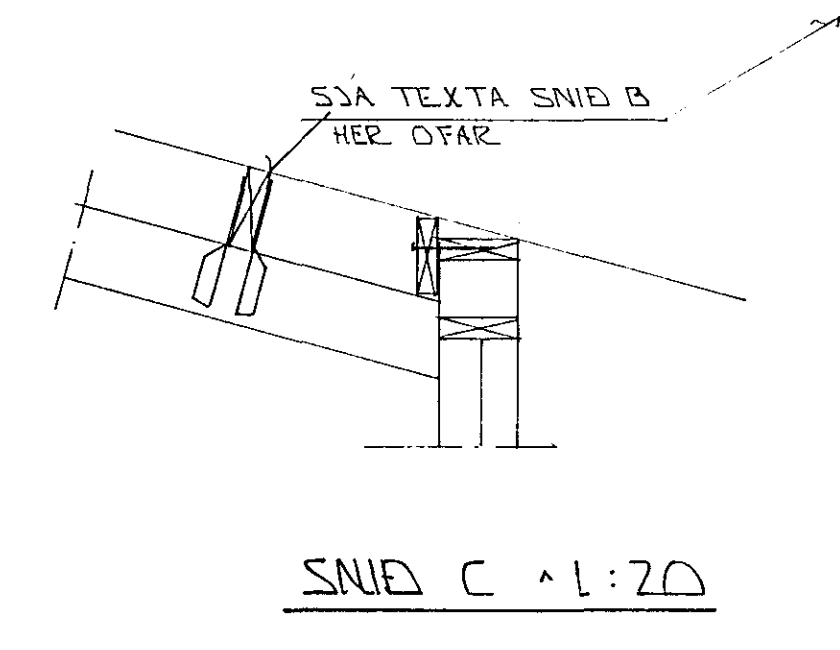

GRUNNMYND 1:50

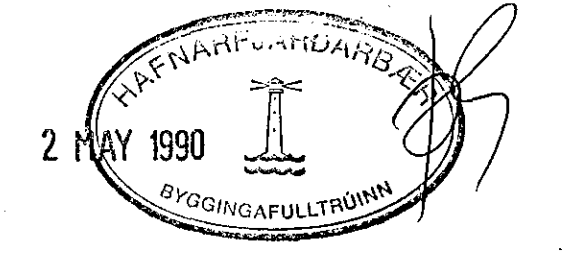

BR.NR.	DAGS	EDLI BREVTINGAR	SIGN.
			DAGS APRIL '90
BÆJARHRAUN 8 HAFNARFIRÐI			HANNAÐ
GRUNNMYND PAKVIRKIS, SNÍÐ OG SÉKTNINGAR.			TEIKNAD 1/20
MÆLIKV. 1:50 1:20			VERK NR. 8507
SIGURÐUR ÞORLEIFSSON TEKNIFRÆÐINGUR F.T.P.T.			BLAD NR.
STRANDGÖTU 11 HAFNARFIRÐI SÍMI 54751/54255			1-14