


Skýrð 31/5 '95

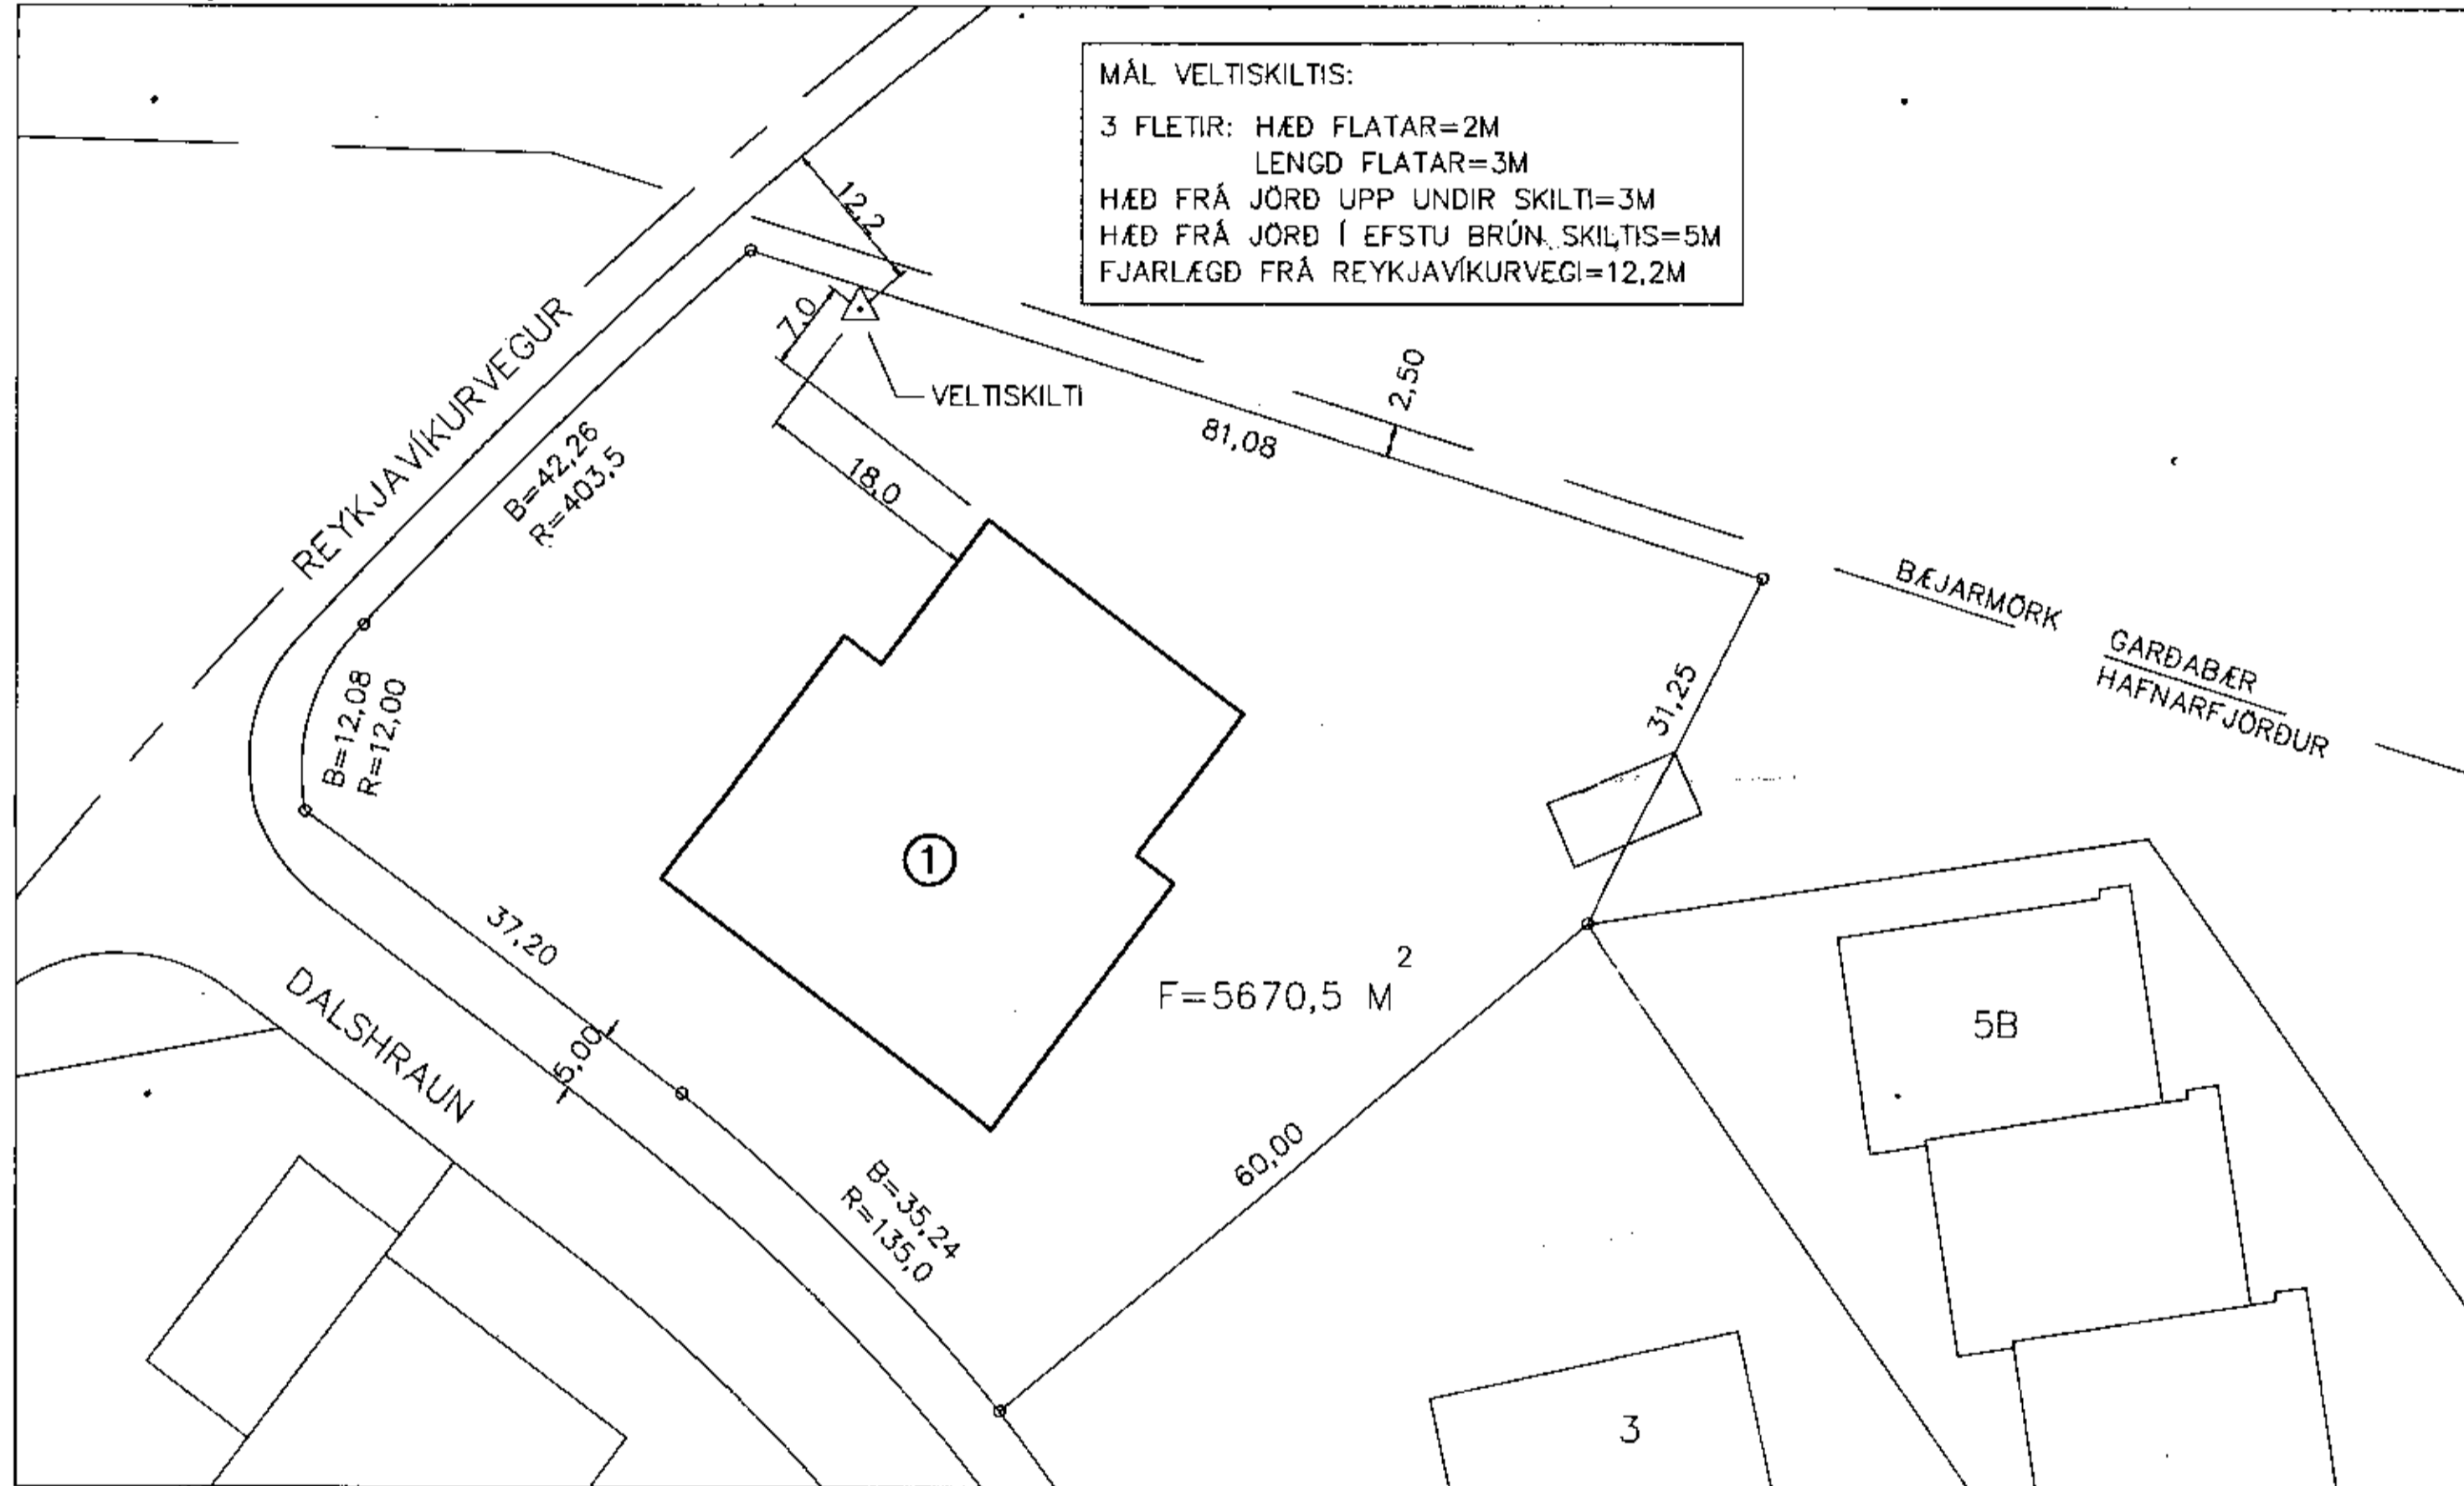

MÁL VELTISKILTIS:
 3 FLETIR: HÆÐ FLATAR=2M
 LENGÐ FLATAR=3M
 HÆÐ FRÁ JÖRD UPP UNDIR SKILTÍ=3M
 HÆÐ FRÁ JÖRD Í EFSTU BRÚN, SKILTIS=5M
 FJARLEGD FRÁ REYKJAVÍKURVEGI=12,2M

AFSTÖÐUMYND, M=1:500

SÓTT ER UM AD REISA ÞRIGGJA FLATA VELTISKILTÍ FYRIR AUGLÝSINGAR, Á OFANGREINDUM STAD, Á LÓÐ RAFGEYMIS H.F.

TEIKNISTOFA AGNARS MAGNÚSSONAR
 ARNARHRAUNI NR.47, HAFNARFIRDI. SÍMI: 91-651412

DALSHRAUN NR. 1	TEIKNING NR. A20-1-2
M=1:500	HAFNARFIRDI Í APRÍL 1995
AFSTÖÐUMYND	
STADSETNING VELTISKILTIS Í NORÐVESTUR-HORN LÓÐAR	
<i>Agnes Magnússon FORI</i>	
BYGGINGAVERKFRÉÐINGUR FMVÍ OG BYGGINGAÁKUNFRÉÐINGUR	