




GRUNNMYND 1:100

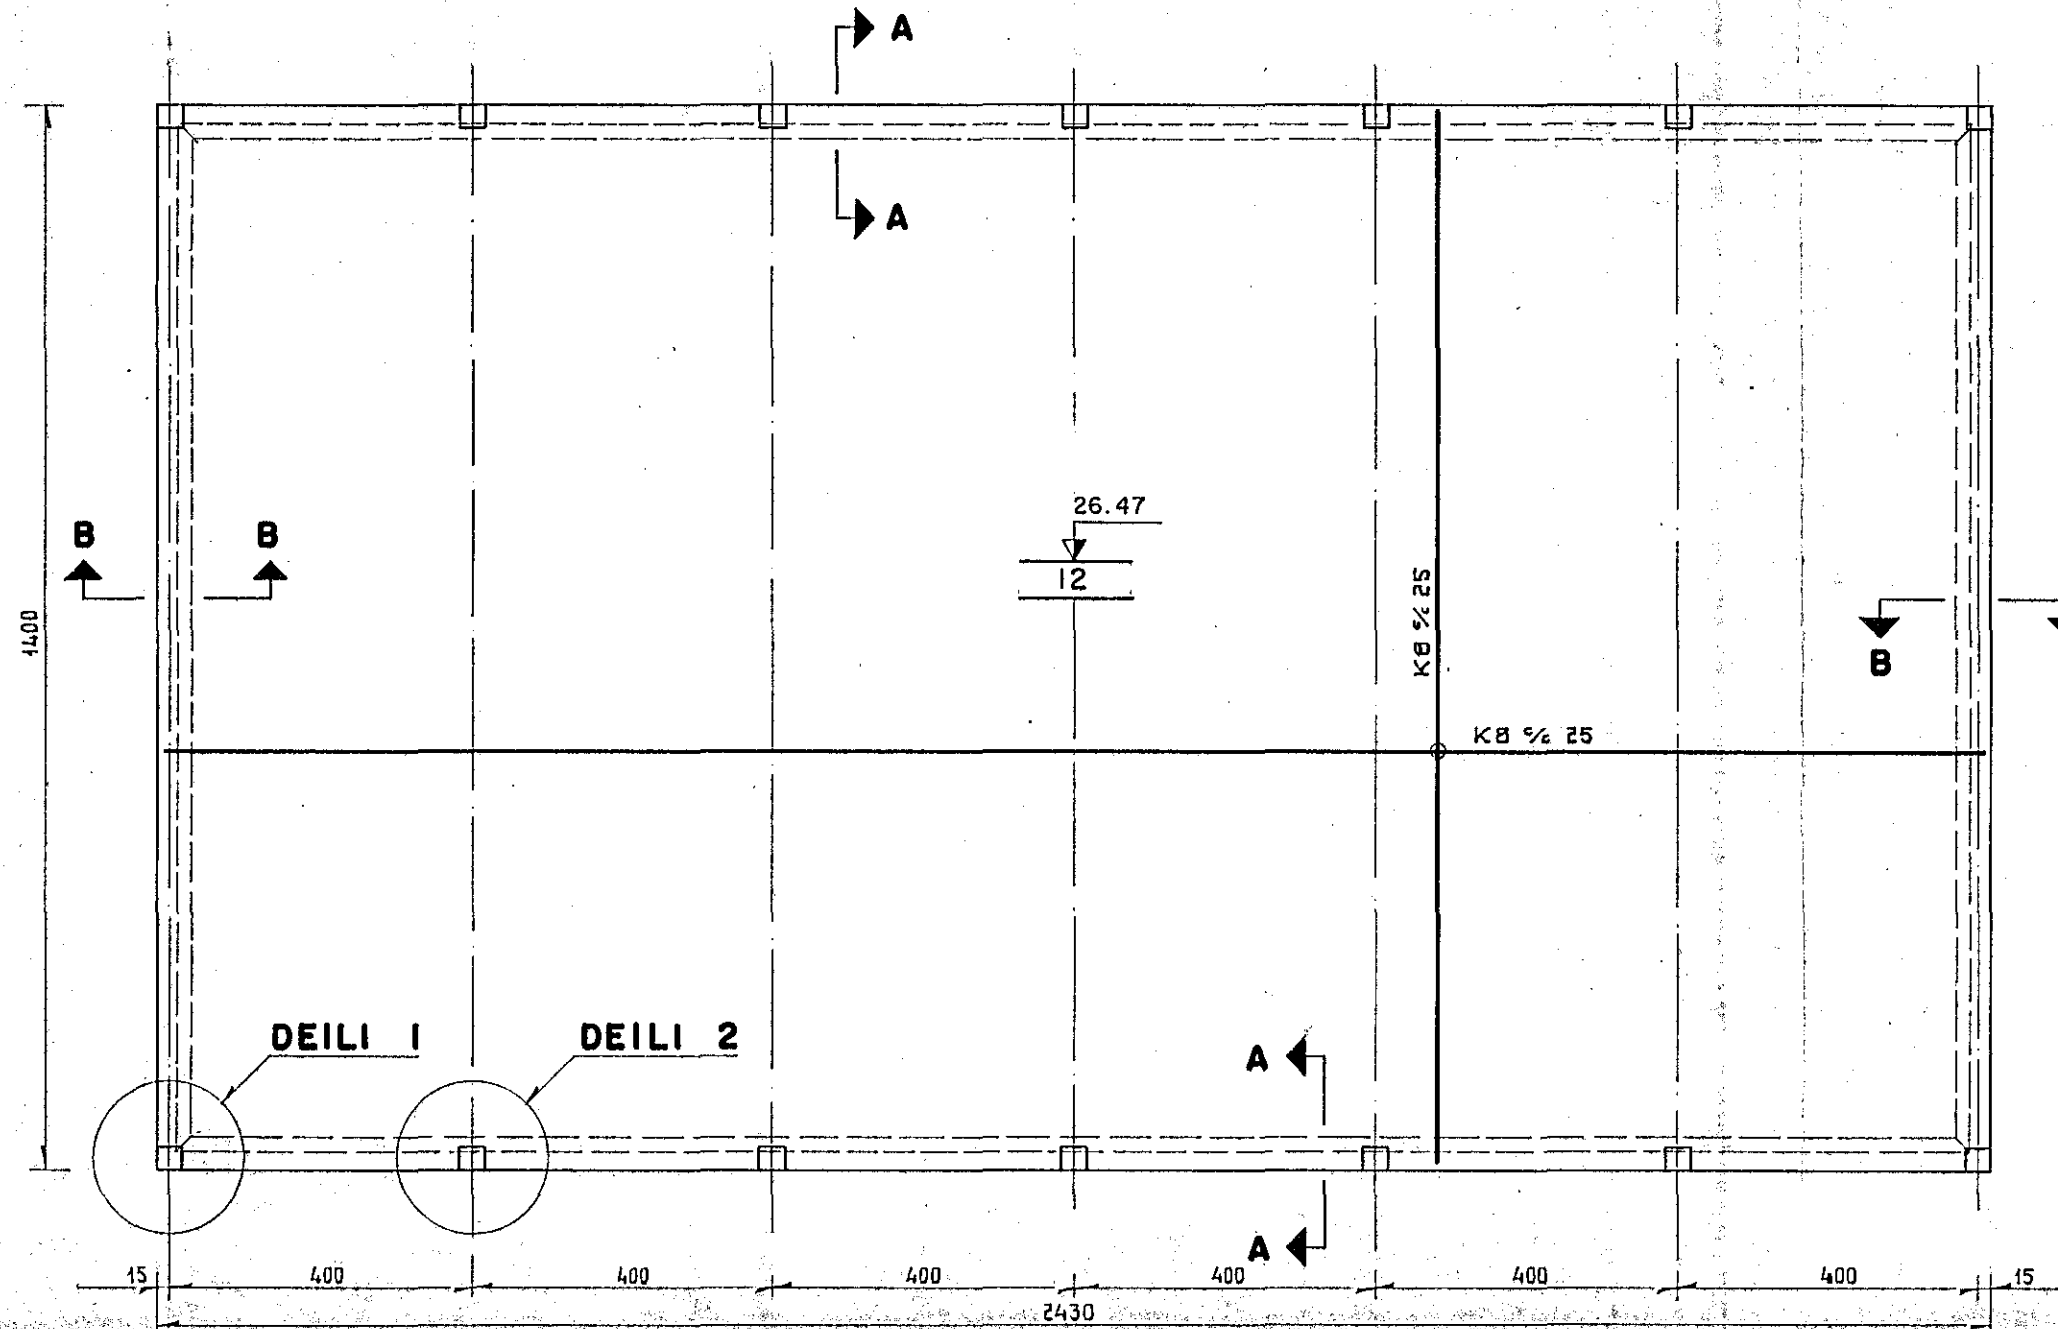

SNID A-A 1:10

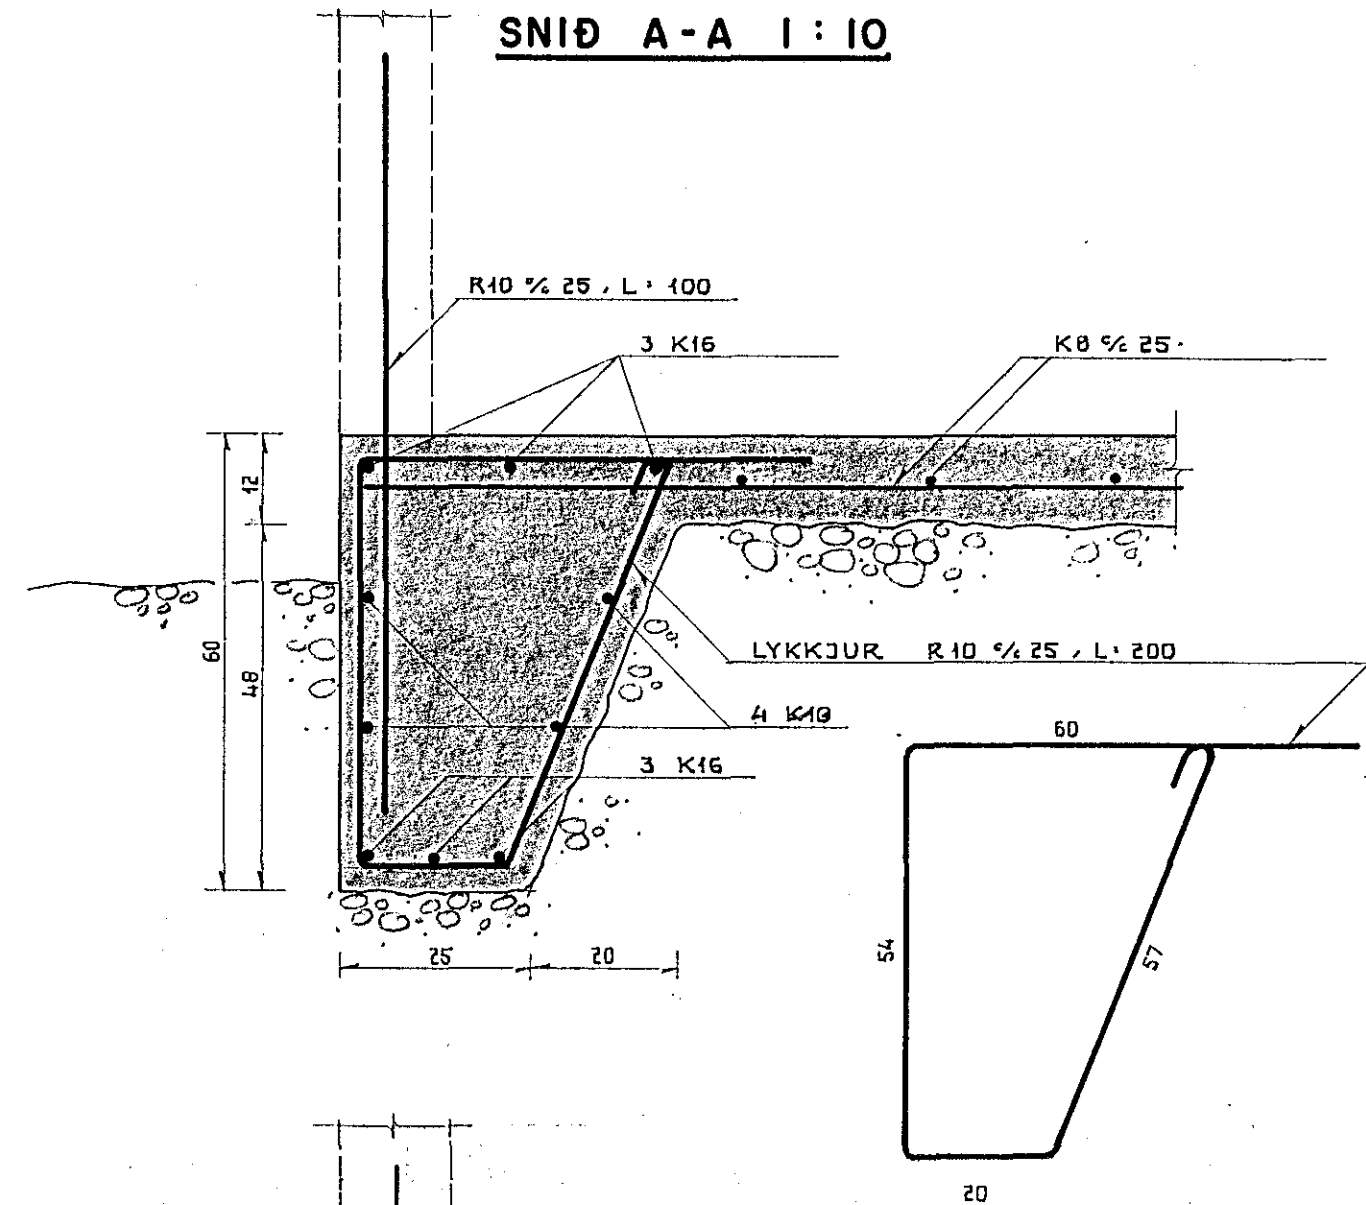


SNID B-B 1:10


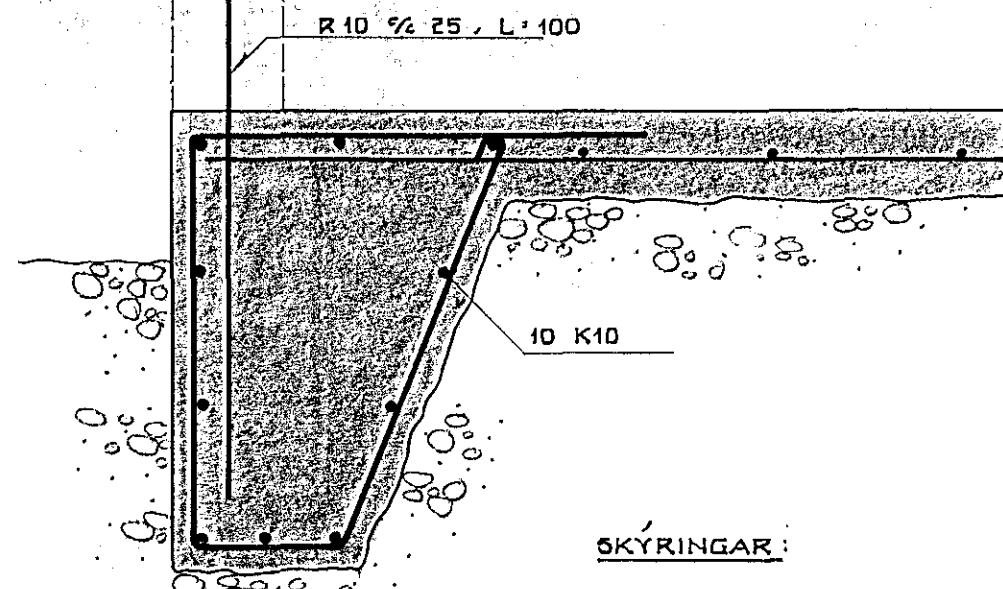


DEILI 1 1:10

DEILI 2 1:10

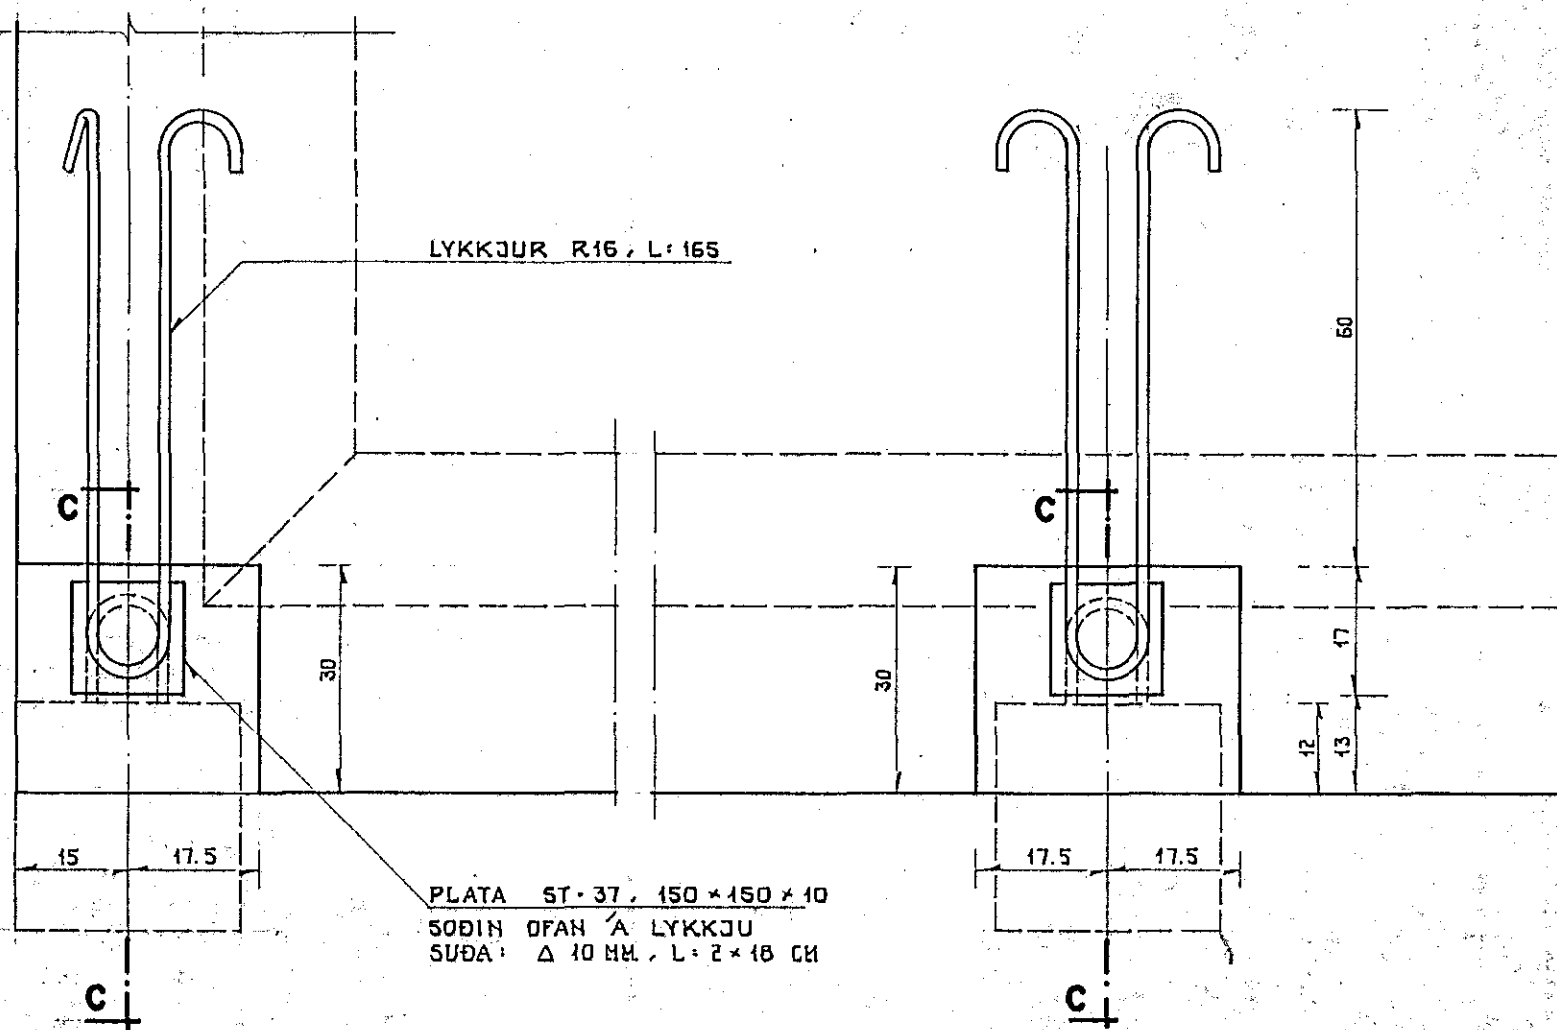

SNID C-C 1:10

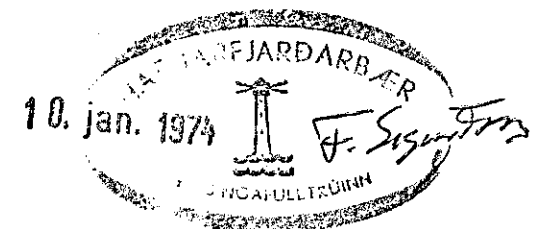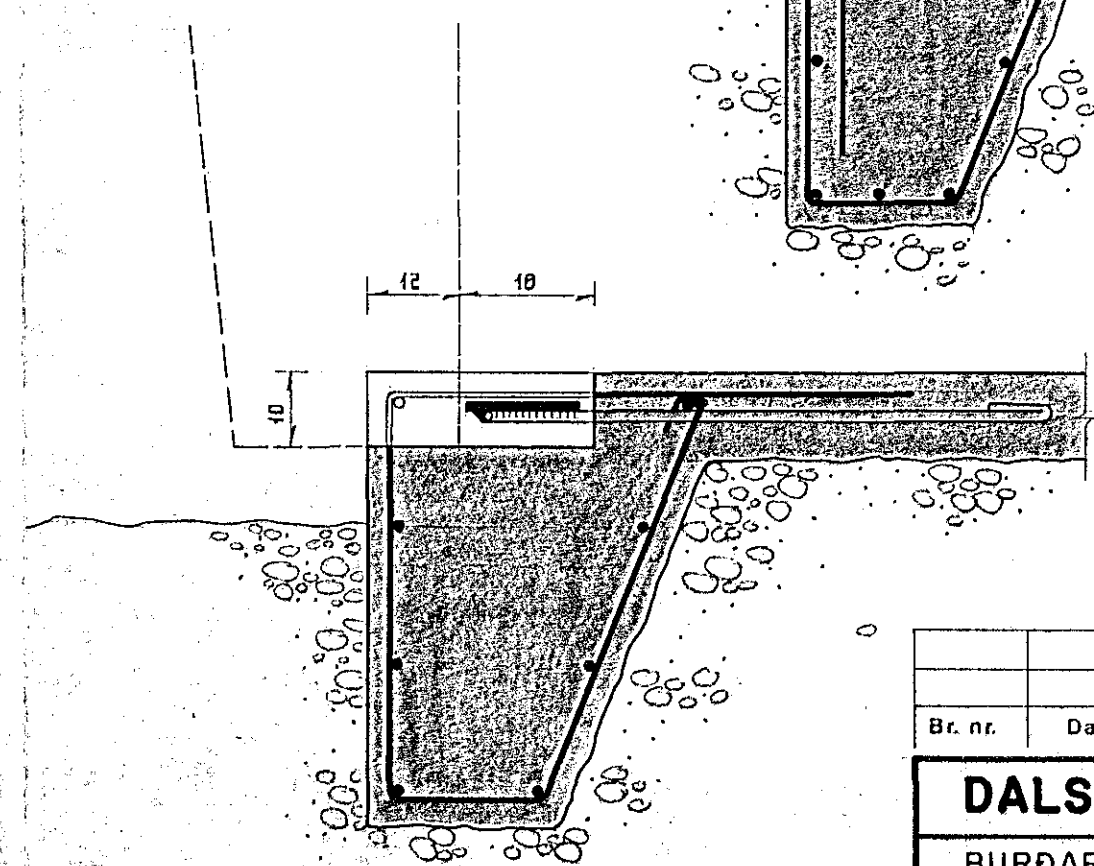

SKÝRINGAR:

ÖLL ÖNEFND MÁL ERU Í CM. NOMA PVERMÁL JÁRNA Í MM OG KÓTAR Í H

FYLLING UNDIR SÖKKLÖM SKAL VERA HRAUNFYLLING, ÞJÖPPUÐ Í 40 CM LÖGUM HEB Øt VIBRA-VALTARA.

UNDIR PLÖTU KOMI ÞJÖPPUÐ HRAUNFYLLING.

STEYPUGÖÐI: S-160

Br. nr.	Dags.	Breyting			
DALSHRAUN 3, HAFN.F.					
BURÐARPÓL:			Hannað	NOV. '73	I.A.G.
GRUNNPLATA OG SNID Í UNDIRSTÖÐUR			Teiknað	~	KaPo
Yfirfarið			Mkv.	1:10/1:100	73314 101
HÖNNUN Verkfræðistofa Höfðabakka 9, símar 84440 & 84830					