## GRUNNMYND 1:100




## LÓÐRÉTT SNIÐ Í GAFL 1:10




## VINKILJÁRN 1, 1:10

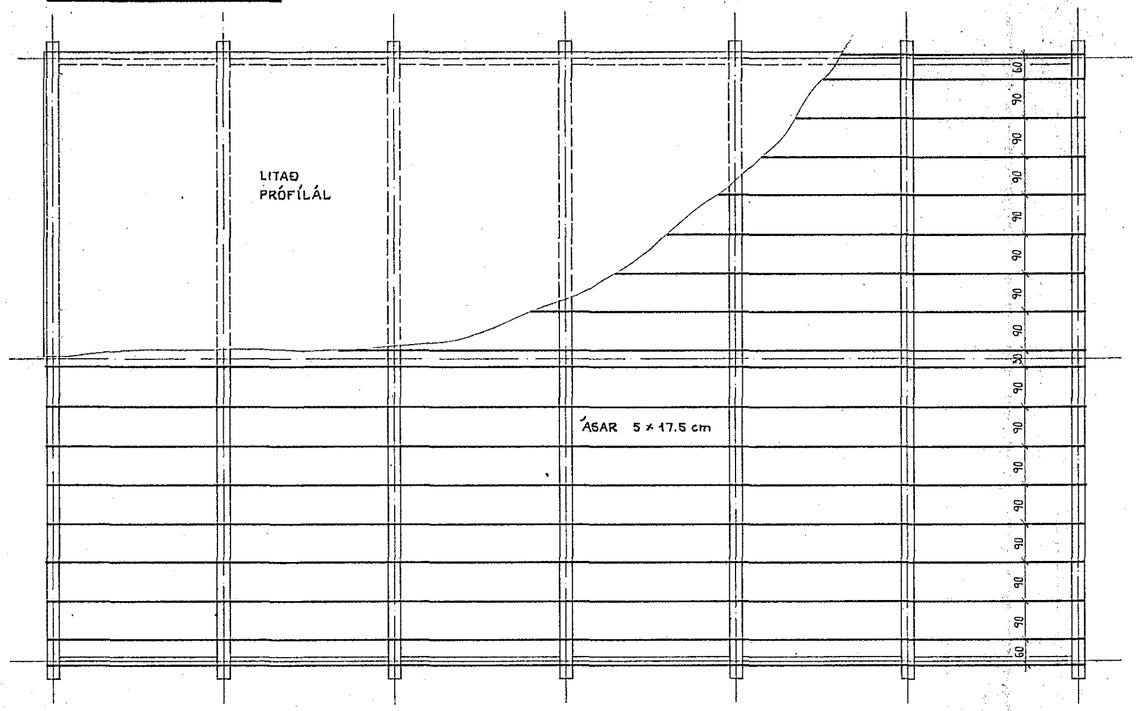


## VINKILJÁRN 2, 1:10

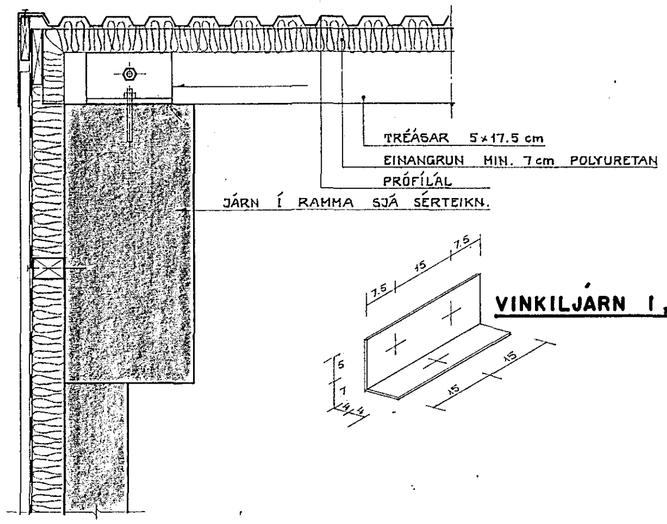


## LÓÐRÉTT SNIÐ Í LANGVEGG OG ÞAK 1:10




SKÝRINGAR:

ÖLL ÓMERKÐ MÁL ERU Í CM
STEYPUGÆÐI Í VEGGJUM: S-160
Í ALLA VEGGI KOMI EINFÖLD JÁRNAGRIND K8 % 20 LÓÐRÉTT OG LÁRÉTT.
UM ÖLL OP KOMI AUKALEGA 2 K10 ER NÁI 60 CM ÚT FYRIR OP.
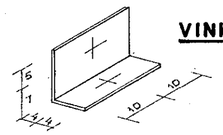
## LÁRÉTT SNIÐ Í HORN 1:10

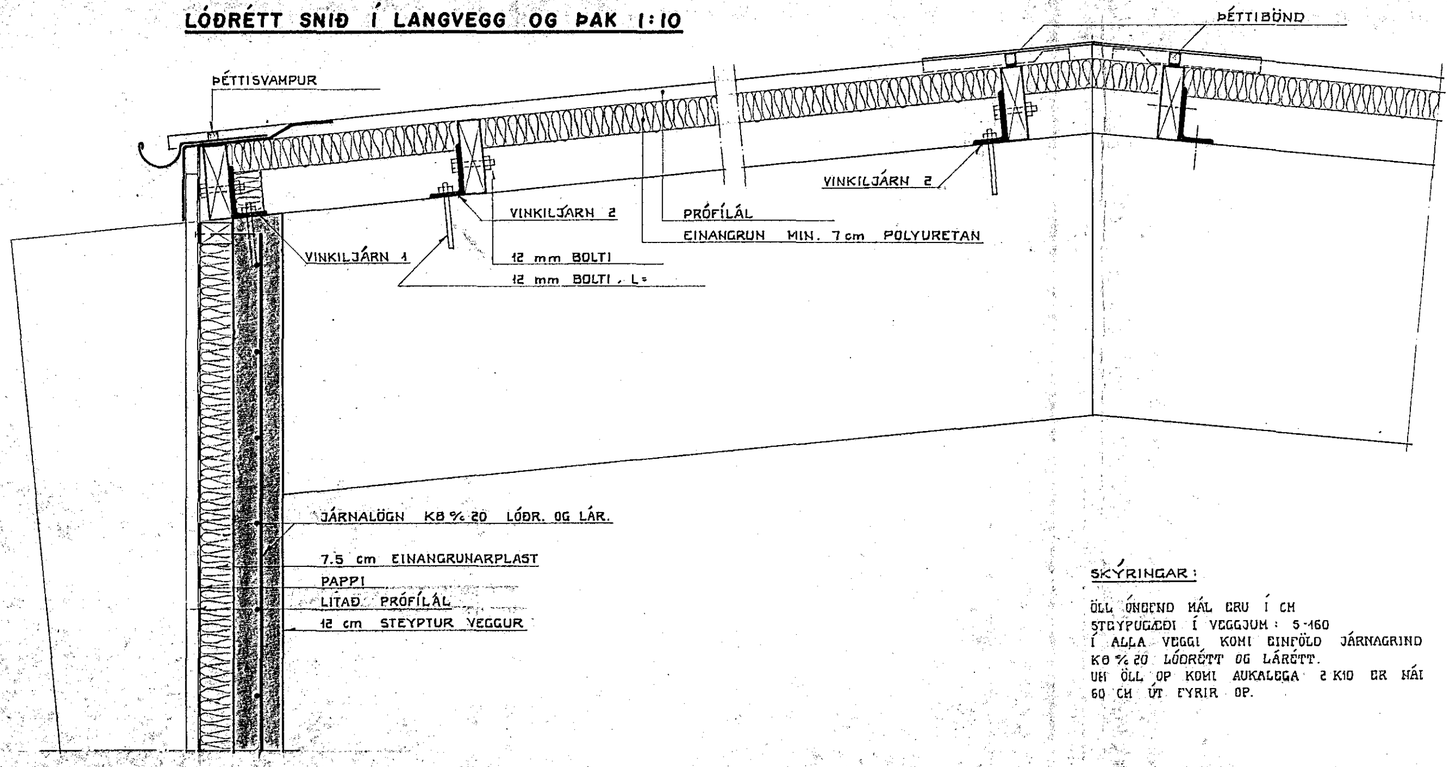


HAFNARFJARÐARBÆR
10. jan. 1974
BYGGINGAFULLTRÚINN

| Br. nr. | Dags. | Breyting |
|---|---|---|
| | | |

**DALSHRAUN 3, HAFN.F.**

BURÐARÞOL:

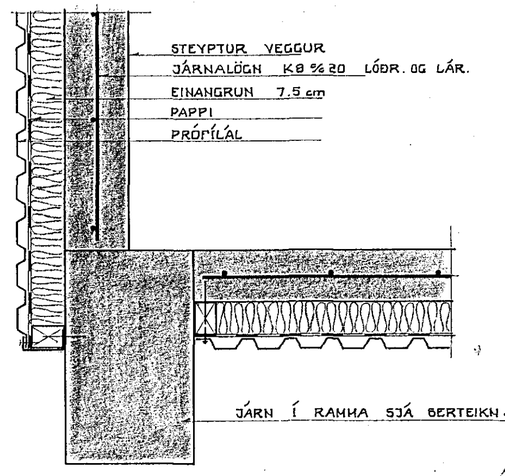ÚTVEGGIR OG ÞAK.

| | | | |
|---|---|---|---|
| Hannað | DES. '73 | I.A.G. |
| Teiknað | ~ | KaDo |
| Yfirfarið | | |
| Mkv. 1:100 / 1:10 | 73314 | 103 |

HÖNNUN Verkfræðistofa
Höfðabakka 9, simar 84440 & 84830