


ELDRI VEGGUR NÝR VEGGUR

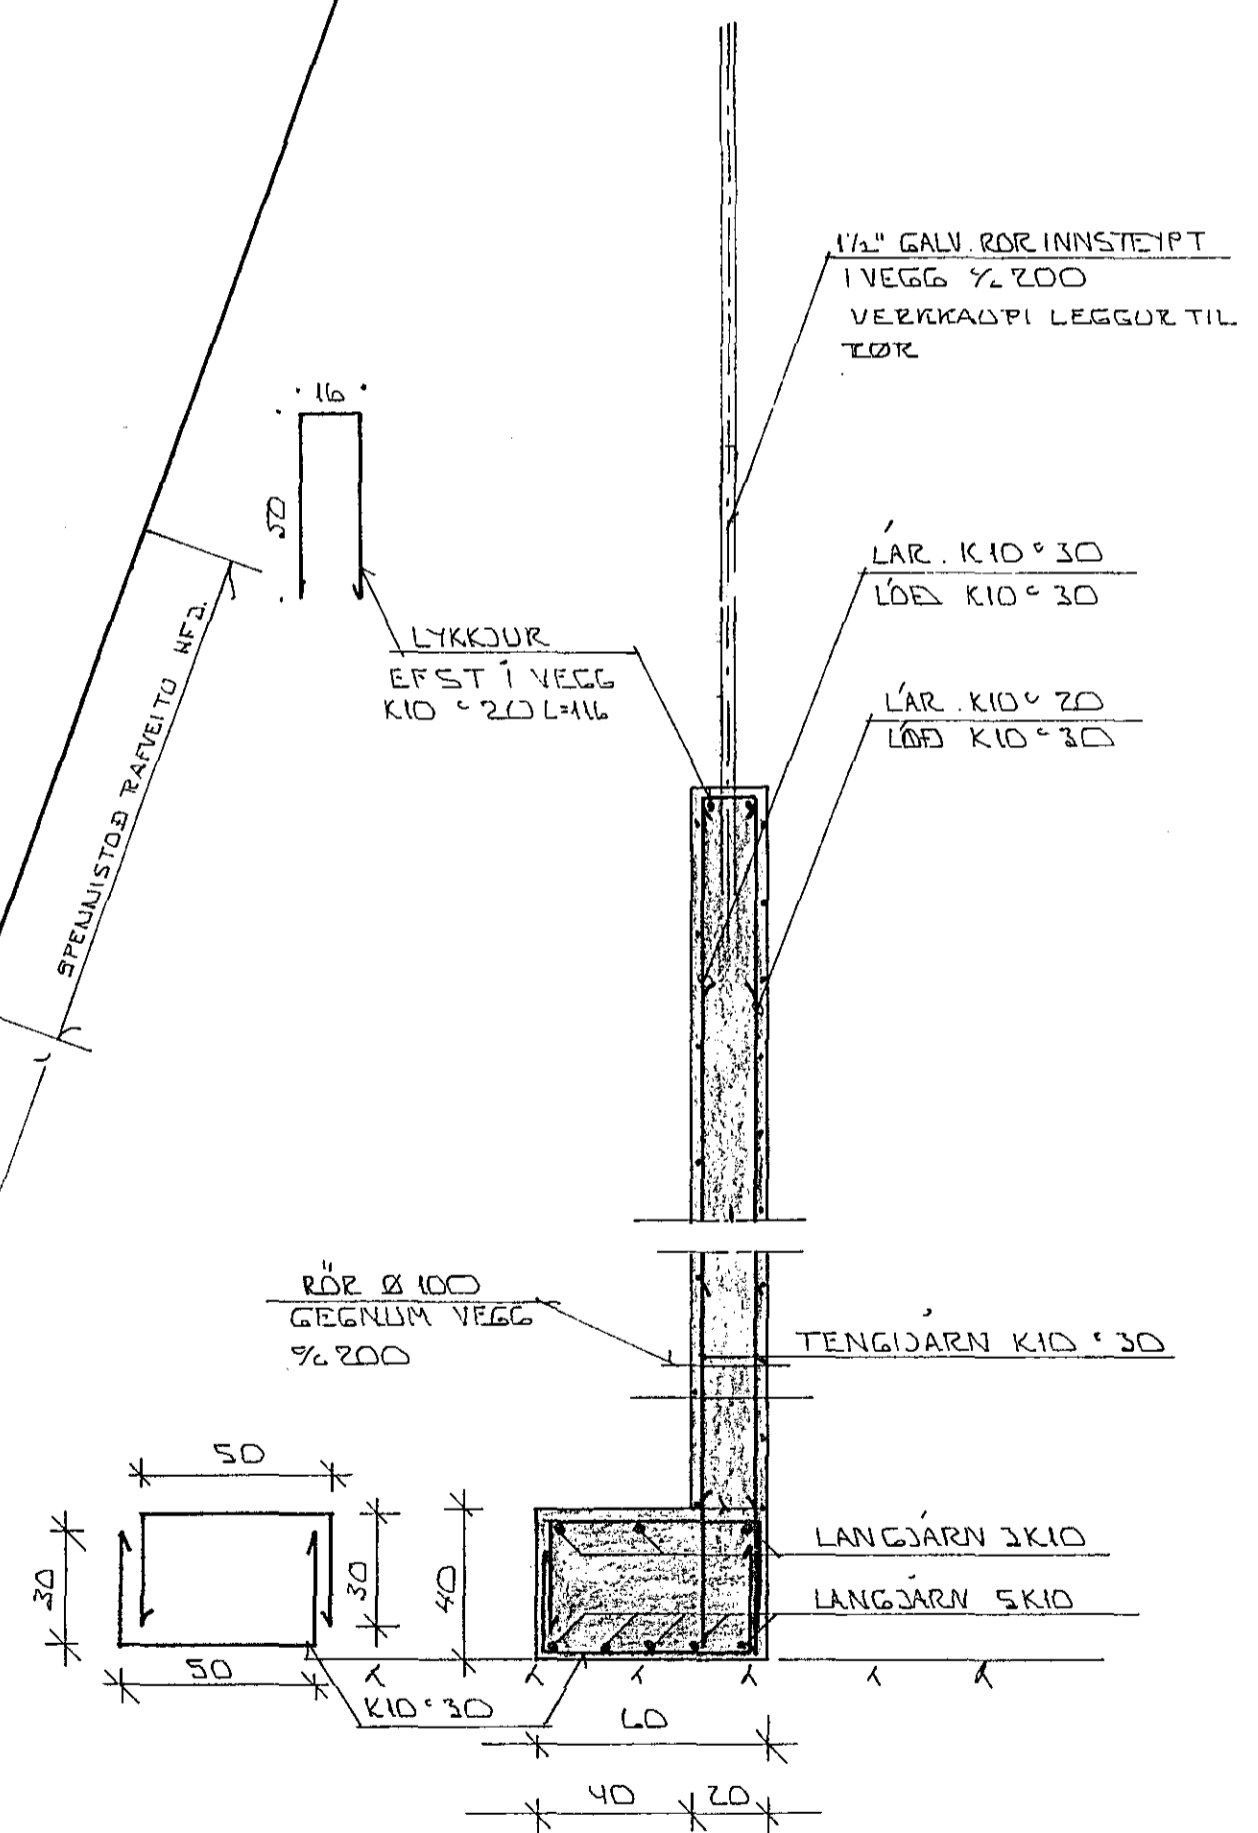

KENNISNIÐ Í VEGGI 1:20

AFSTÖÐUMYND 1:100

BR.NR.	DAGS	EDLI BREYTINGAR	SIGN.
DALSHRAUN 10 HAFNARFIREÐI			DAGS SEPT. '87.
AFSTÖÐUMYND - KENNISNIÐ Í VEGGI Á LÖÐARM.			HANNAÐ
			TEKNAÐ
			VERK NR.
MÆLIKV. 1:100			8727
SIGURÐUR ÞORLEIFSSON			BLAÐNR.
TEKNIFRÆÐINGUR F.T.F.I.			
STRANDGÖTU 11	HAFNARFIREÐI	SÍMI 54751	