

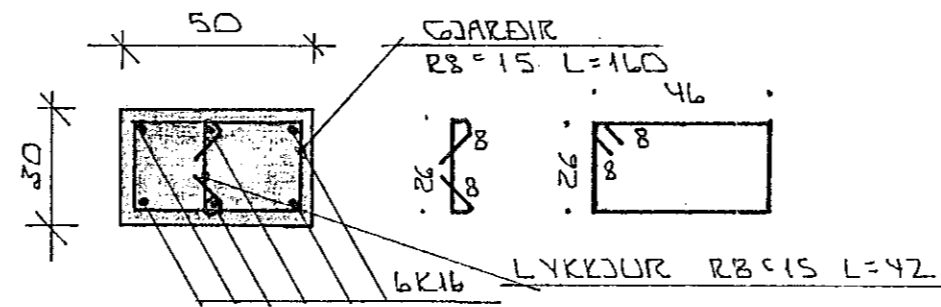



ÁSYND A - A 1:50

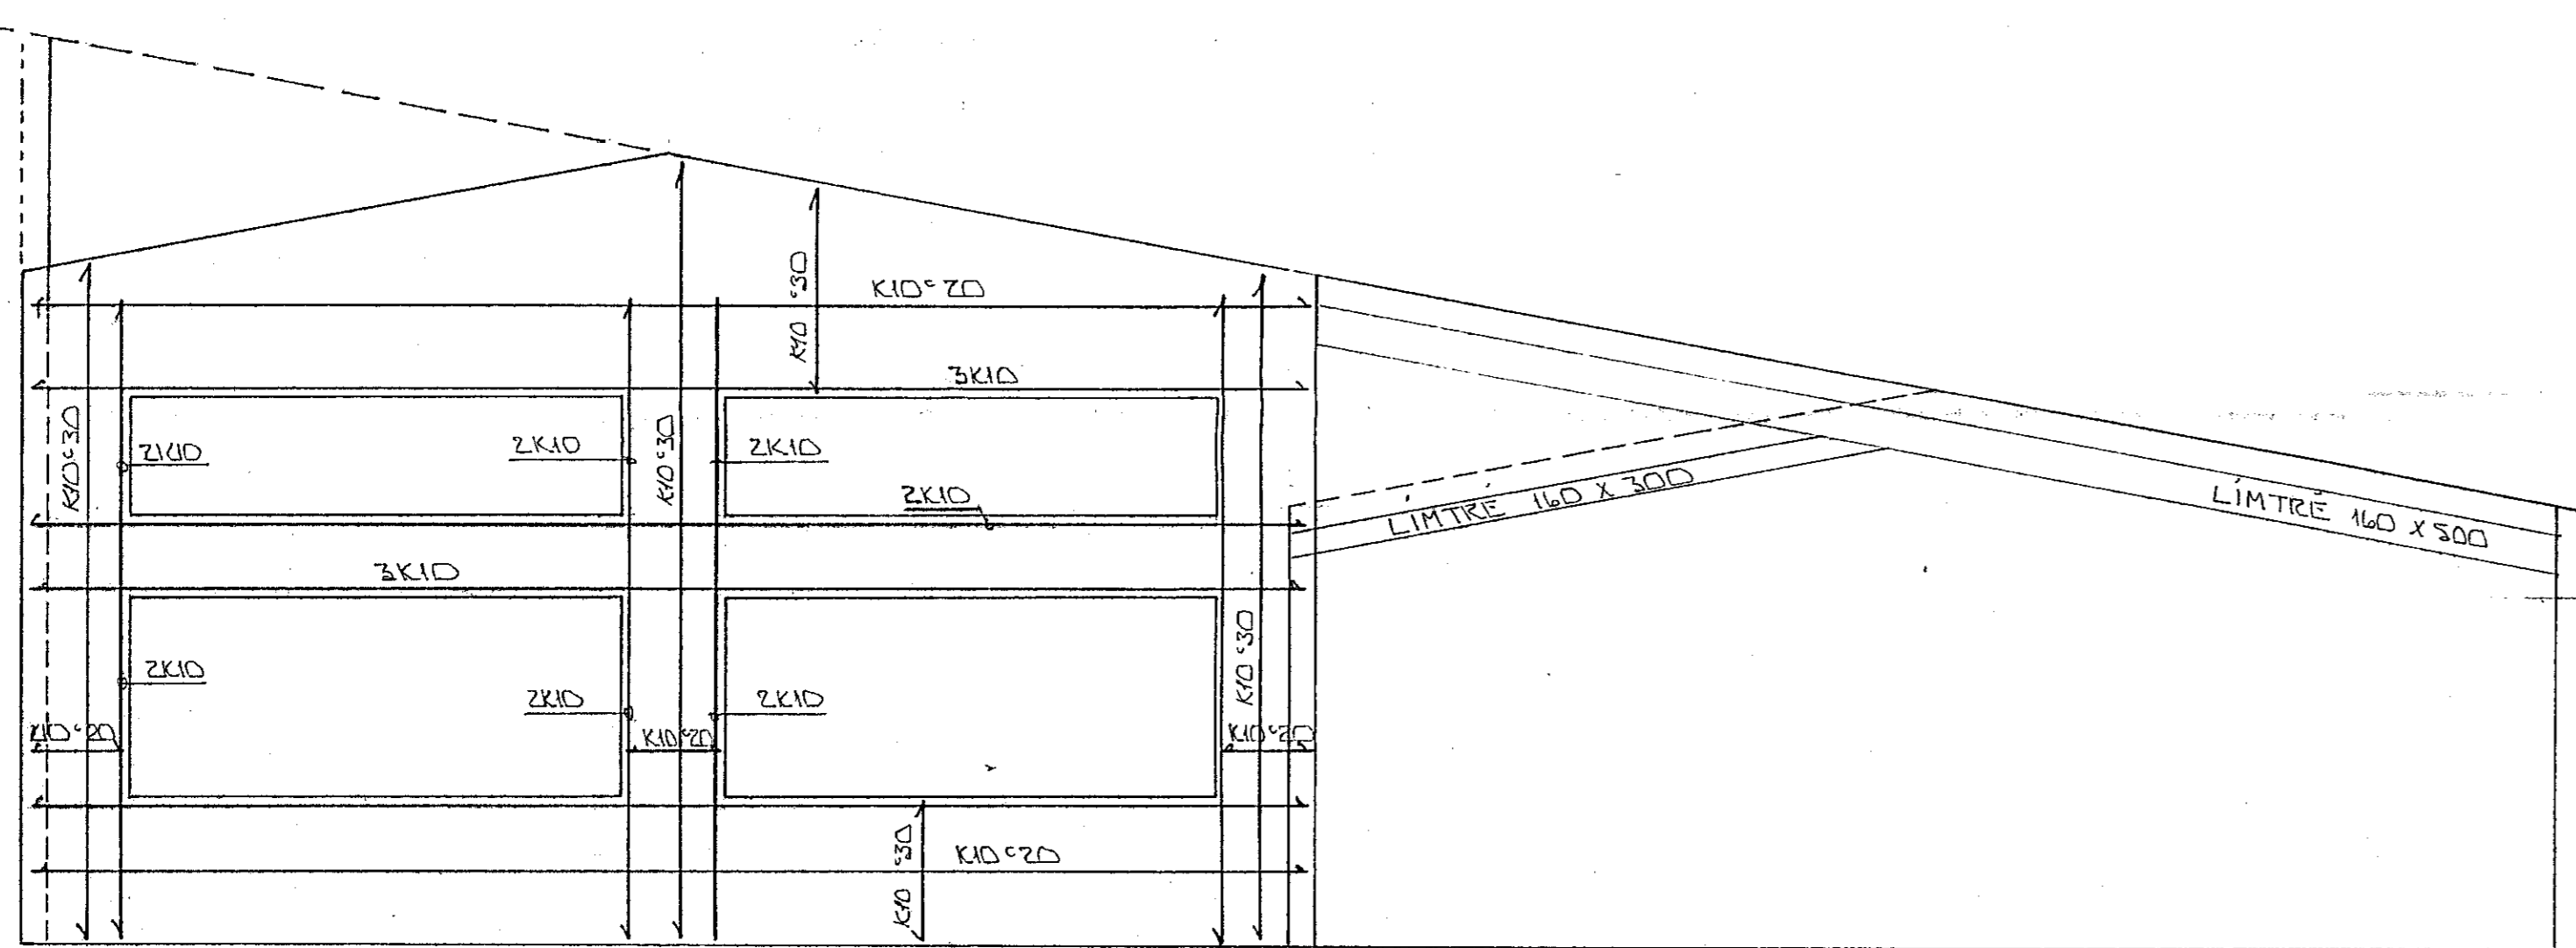



SÚLA 51.1 1:20

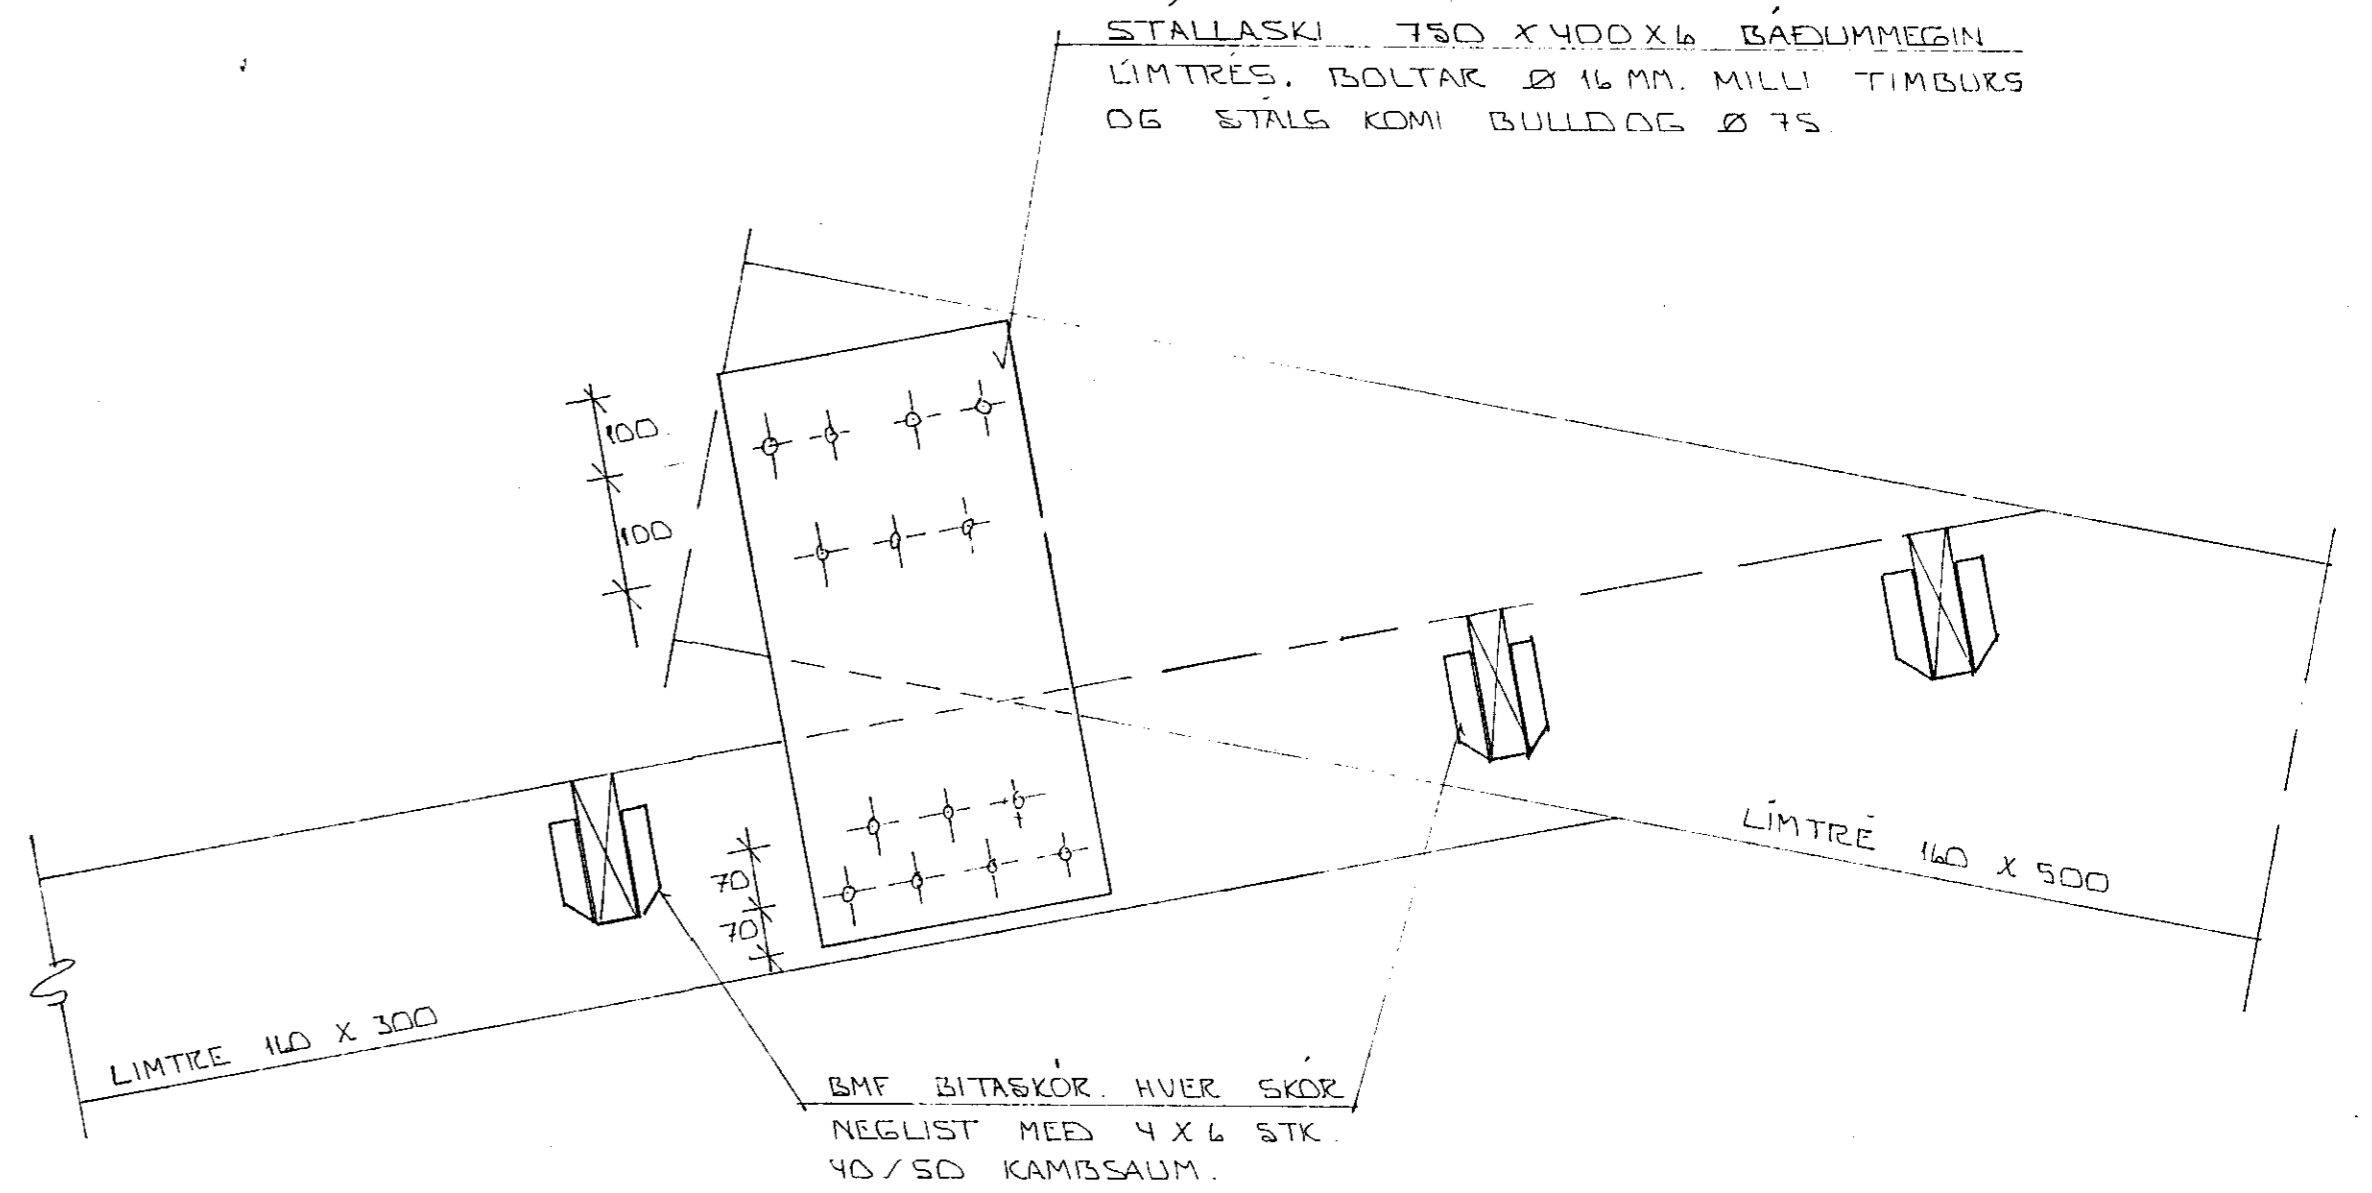

ÁSYND B - B 1:50

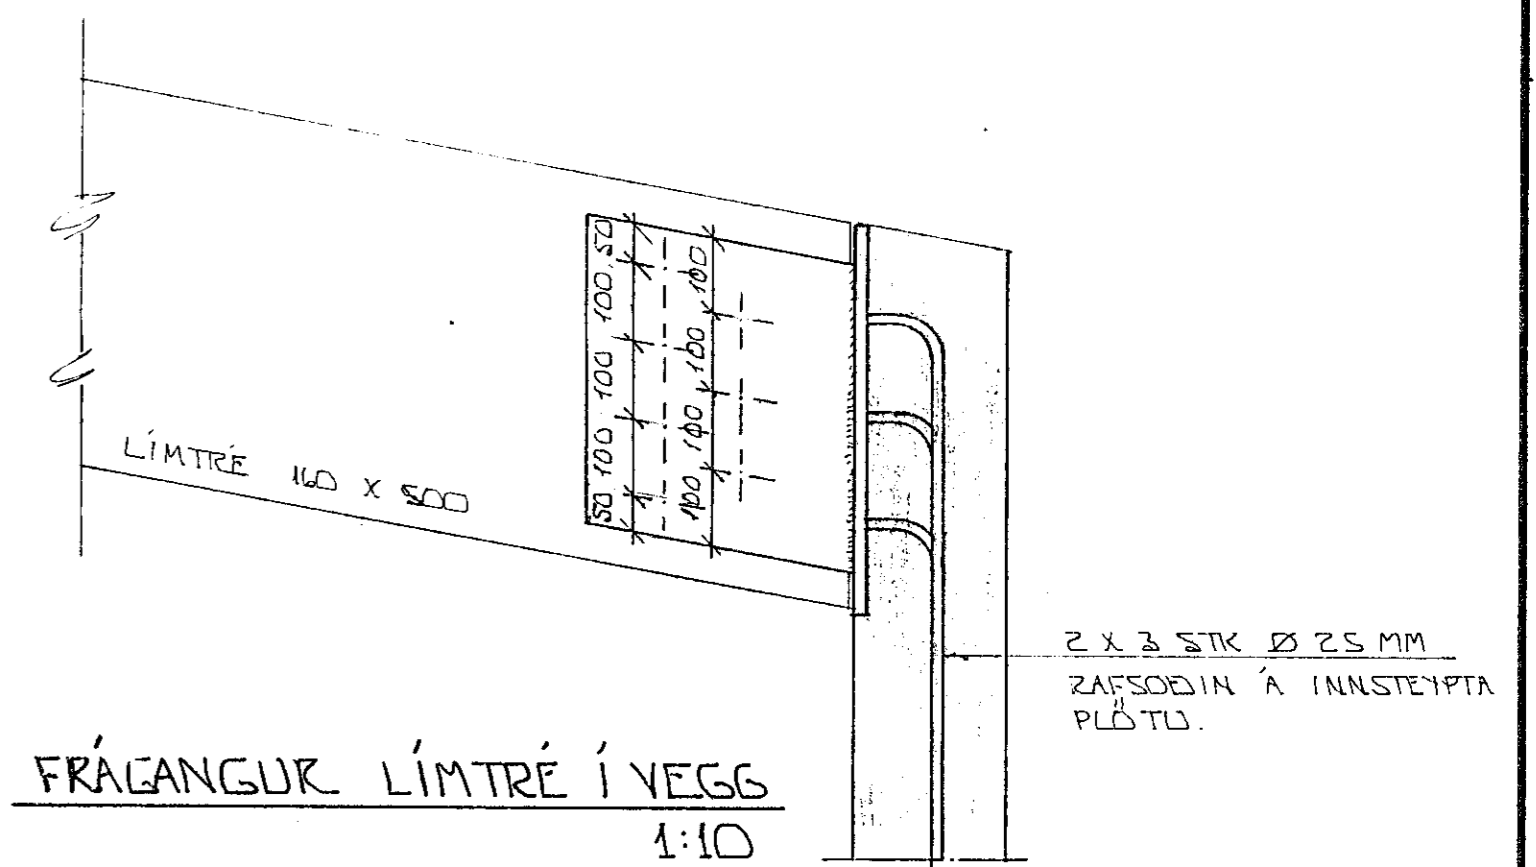

FRÁLANGUR LÍMTRÉ Í VEGG 1:10

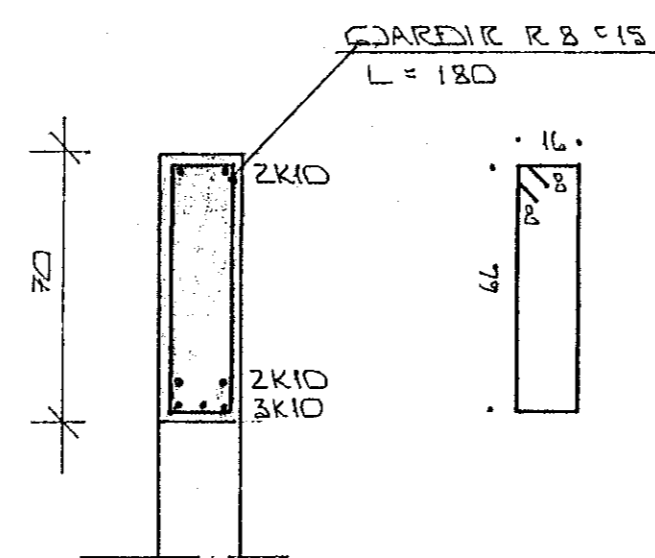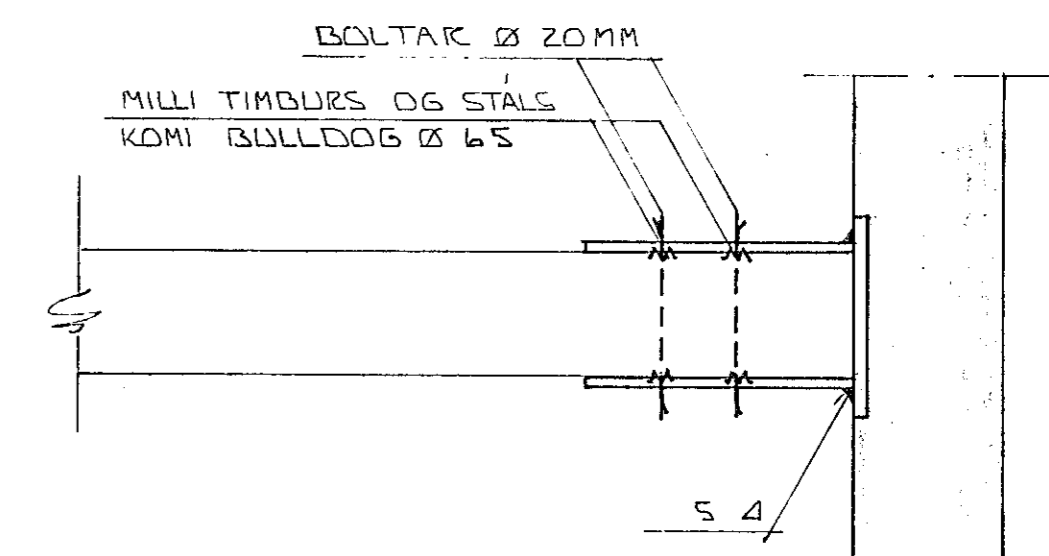

SNÍÐ Í BITA YFIR DYRUM 1:20

30 MAY 1988
 HAFNARFJÁRDARBERG
 BYGGINGAFULLTRÚI

BR.NR.	DAGS	EDLI BREVTINGAR	SIGN.
DALSHRAUN 10 HAFNARFJÆSI			DAGS MAI '88
SNÍÐ OG SERMYNDIR BURDARVIKJ.			HANNAÐ
			TEIKNAN
			VERK NR.
MELIKV. 1:50 1:10			8727
SIGURÐUR ÞORLEIFSSON TEKNIFRÆÐINGUR F.T.F.I.			BLADNR.
STRANDGÖTU 11 HAFNARFJÆSI SÍMI 54751			1-08