



EINFÖLD GRIND Í TTRÍ ISRÚN
 LODR. K10° 30'
 L'AR. K10° 20'

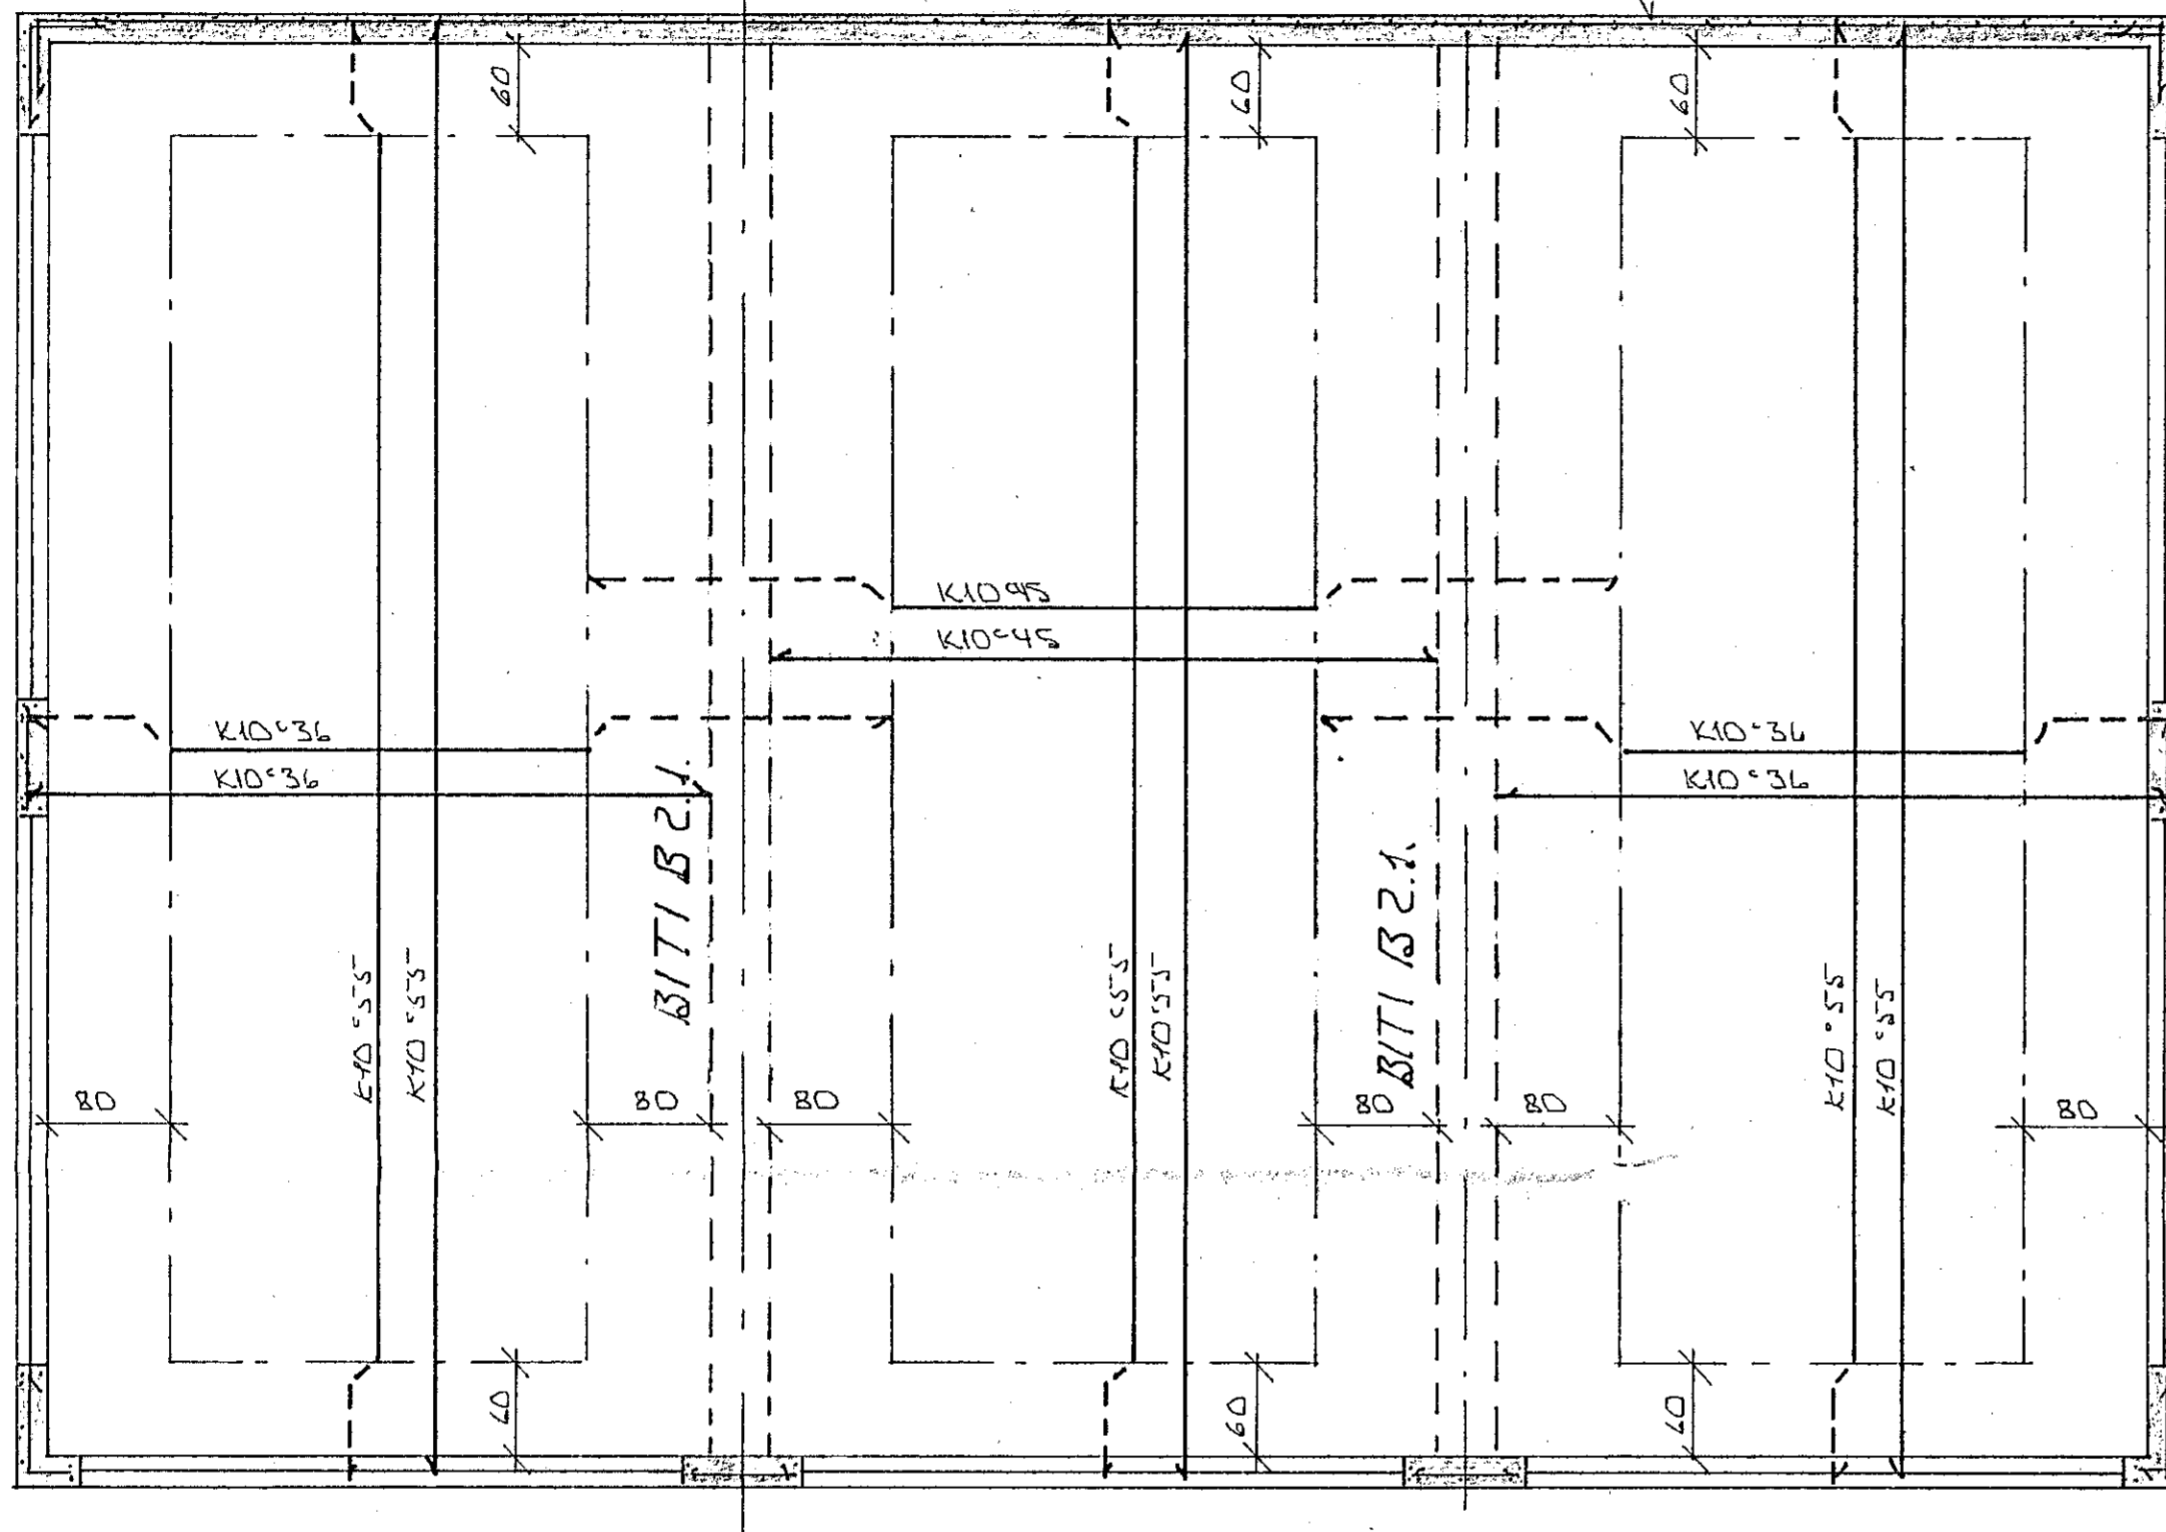


GRUNNMÝND 2. HÆÐ 1:50

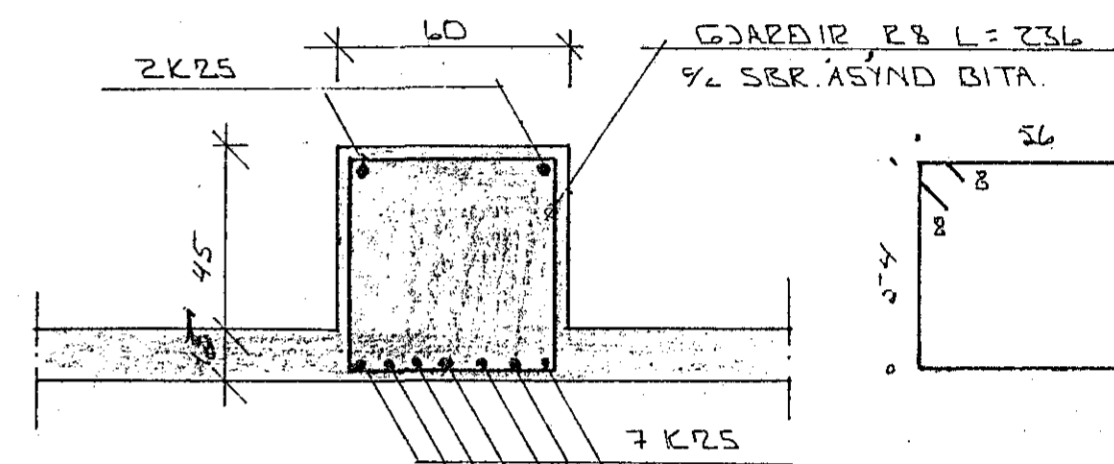


SNID Í BITA B2.1. 1:20

Í TTRÍ ISRÚN UTVEGGJA
 KOMI EINFÖLD GRIND
 LODR. K10° 30'
 L'AR. K10° 20'

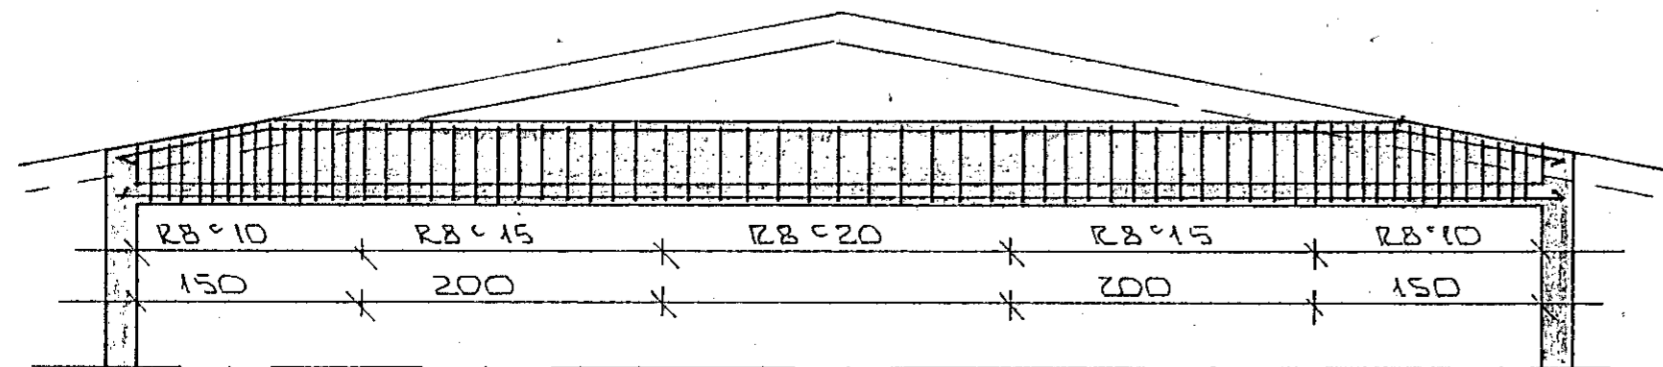

ÁSYND BITA B2.1 1:50

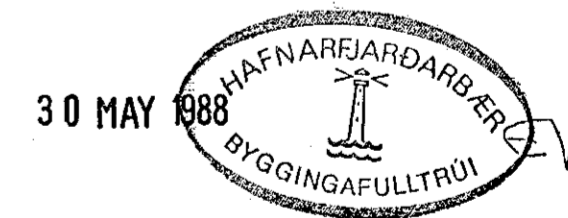

BR. NR.	DAGS	EÐLI ISREYTINGAR	SIGN.
			DAGS. MAÍ '87
DALSHRAUN 10 HAFNARFIREÐI			HANNAÐ
BURÐARVIRKI: PLATA YFIR 2. HÆÐ.			TEIKNAD. 6.
MALKV. 1:50 1:20			VERK NR. 8727
SIGURÐUR ÞORLEIFSSON TEKNIFRÆÐINGUR F.T.F.I.			BLAÐ NR.
STRANDGÖTU 11 HAFNARFIREÐI SÍMI 54751			1-06