



HLIÐAR MYND B1 OG B2

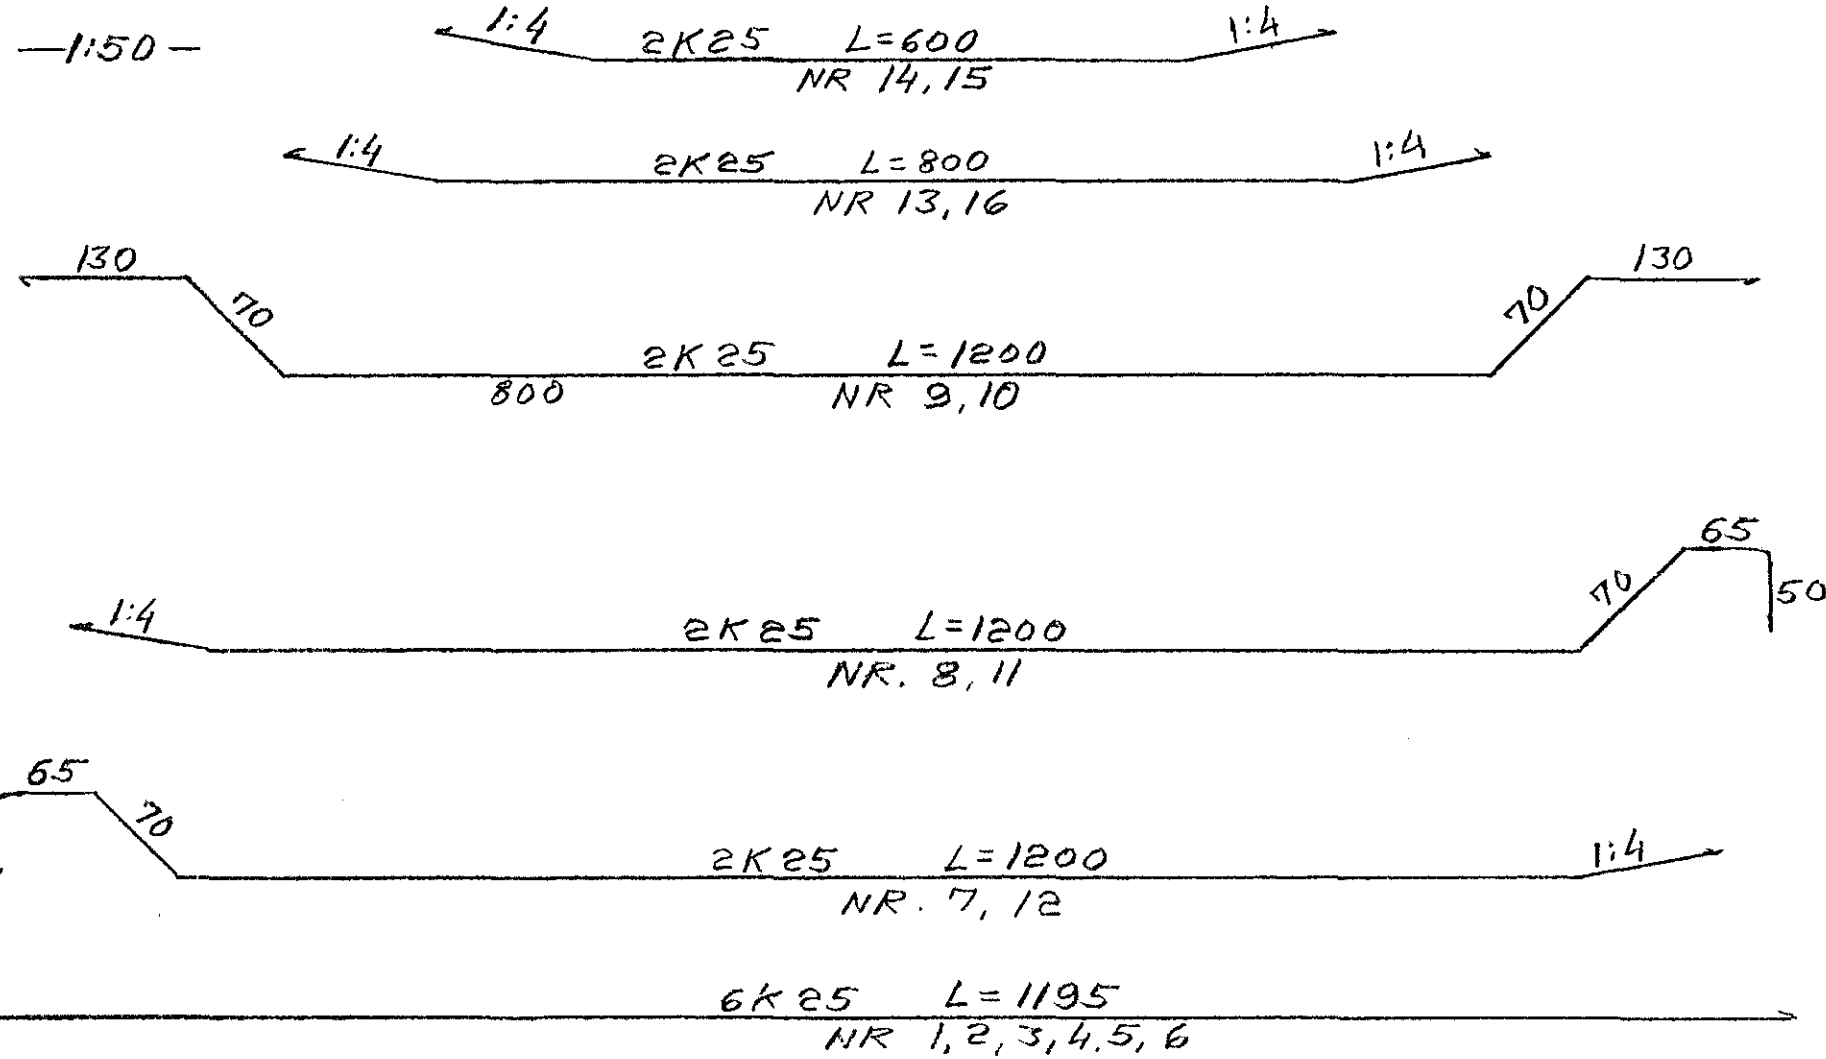


GJ.φ10 L=210
 83 STK
 UTANMÁL
 37

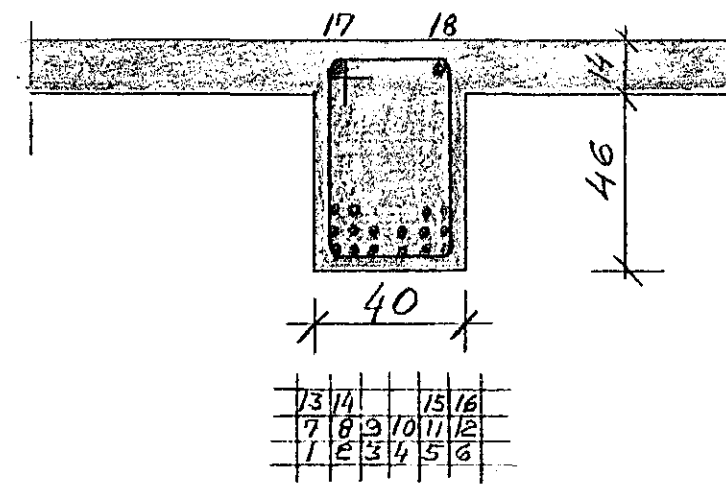

SNEIÐING

1:20 -

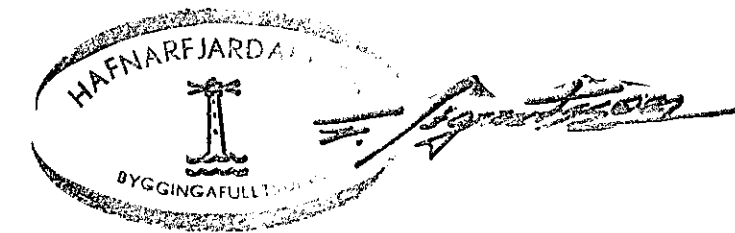

DALSHRAUN II HAFNARFIRÐI

BITAR I. HÆÐ BLAÐ NR 6

HAFNARF. MARS'77 Björn B. Bláskjalaflokkur
 BYGGINGAVERKFRÆÐINGUR