



Samþykkt á fundi bygginga-
nefndar þ. 18/6 1975
BYGGINGAFULLTRÚINN
Í HAFNARFIRÐI
F. Sigurðsson


Áskilið er samþykkt
hálfbrigðissáð: Hafnarhjarðar
Áskilið er samþykkt
Brunamálastofnunar ríkisins

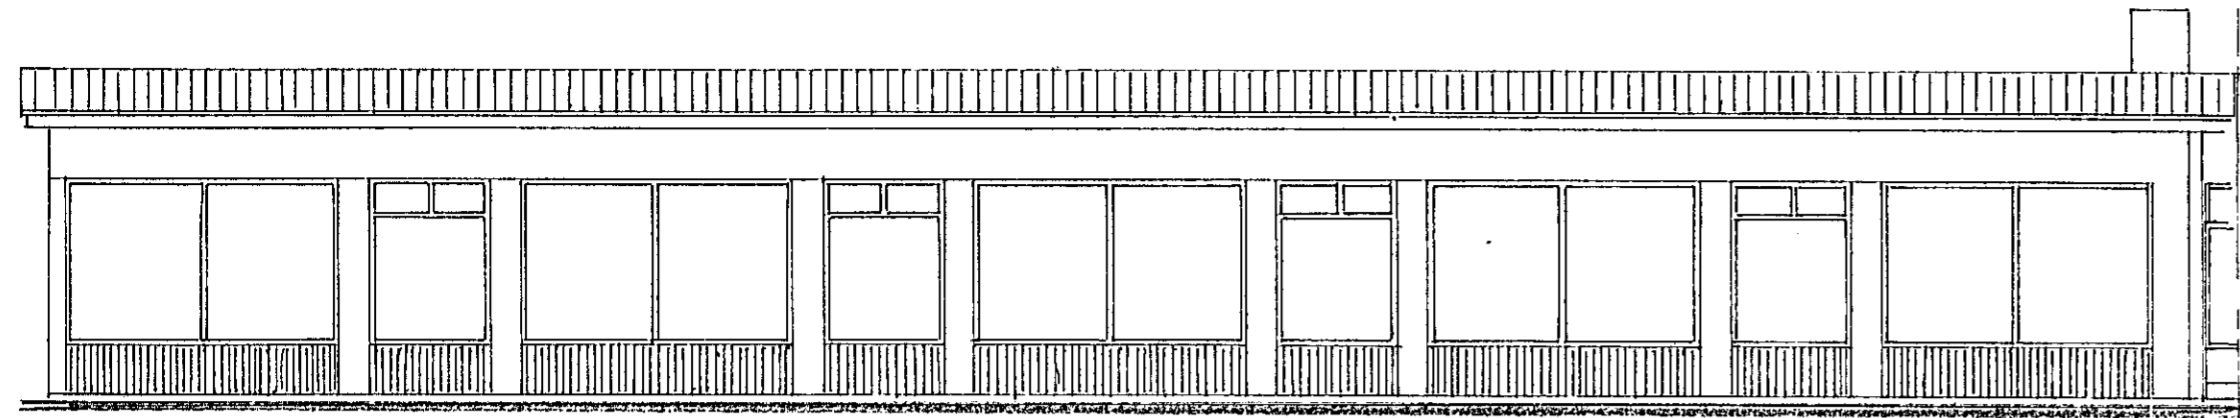


SUÐUR - AÐ STAKKAHRAUNI

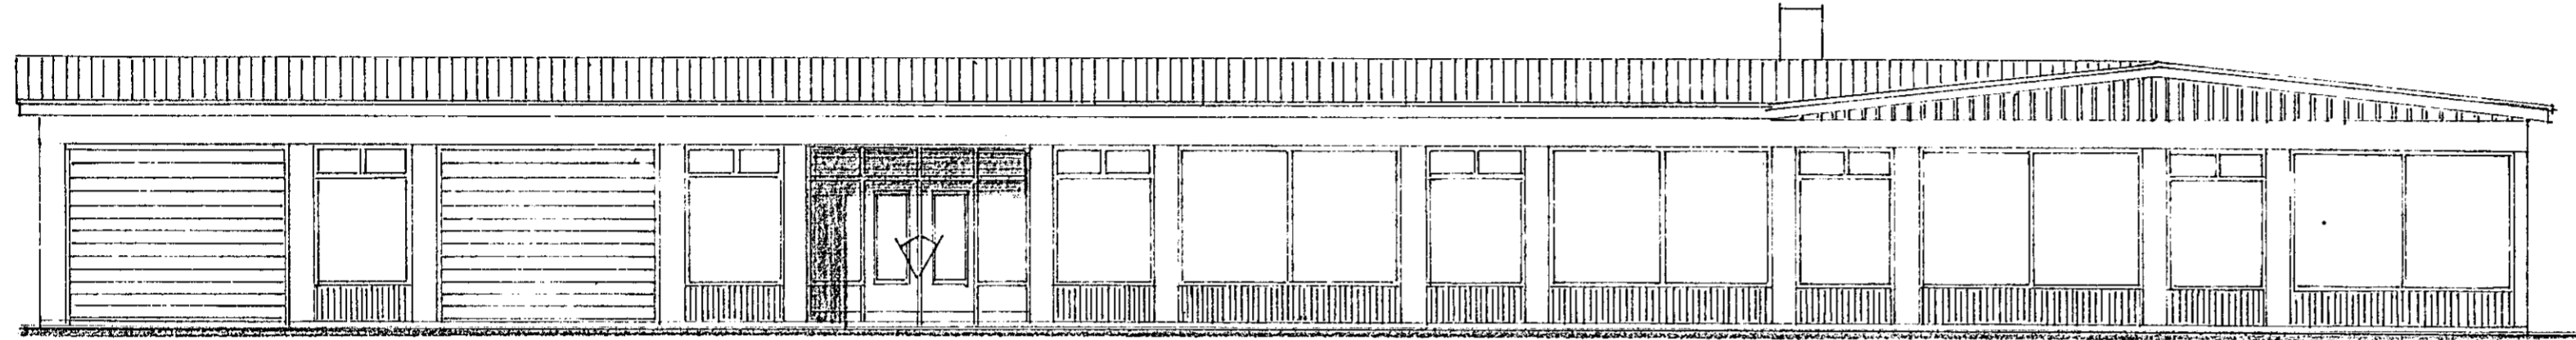

VESTUR - AÐ DALSHRAUNI

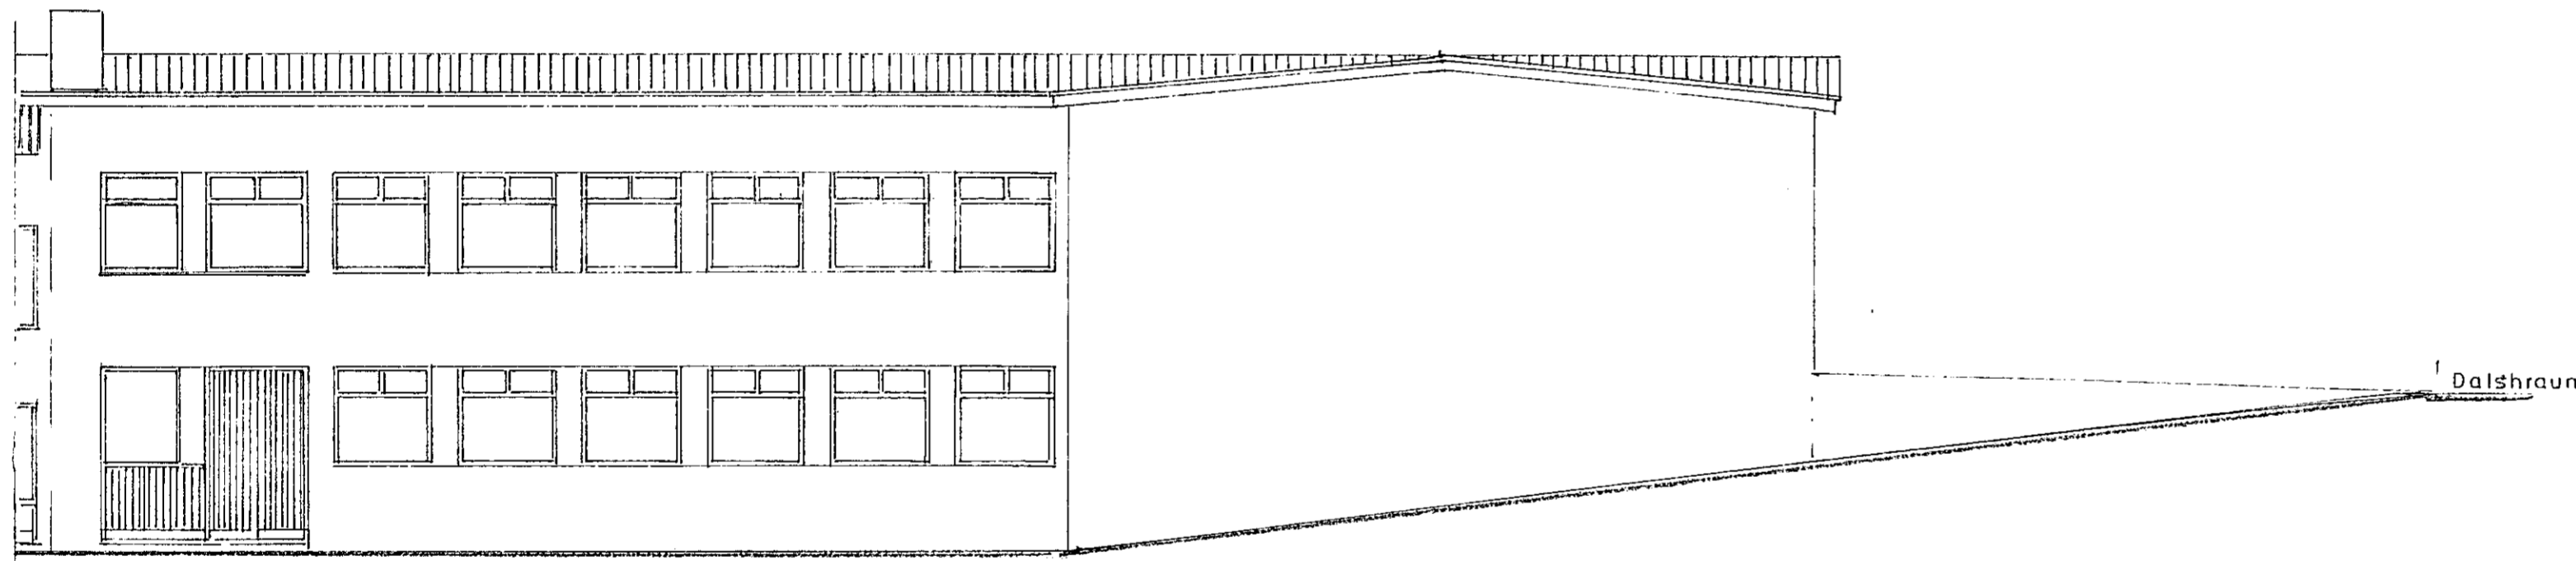

NORDUR

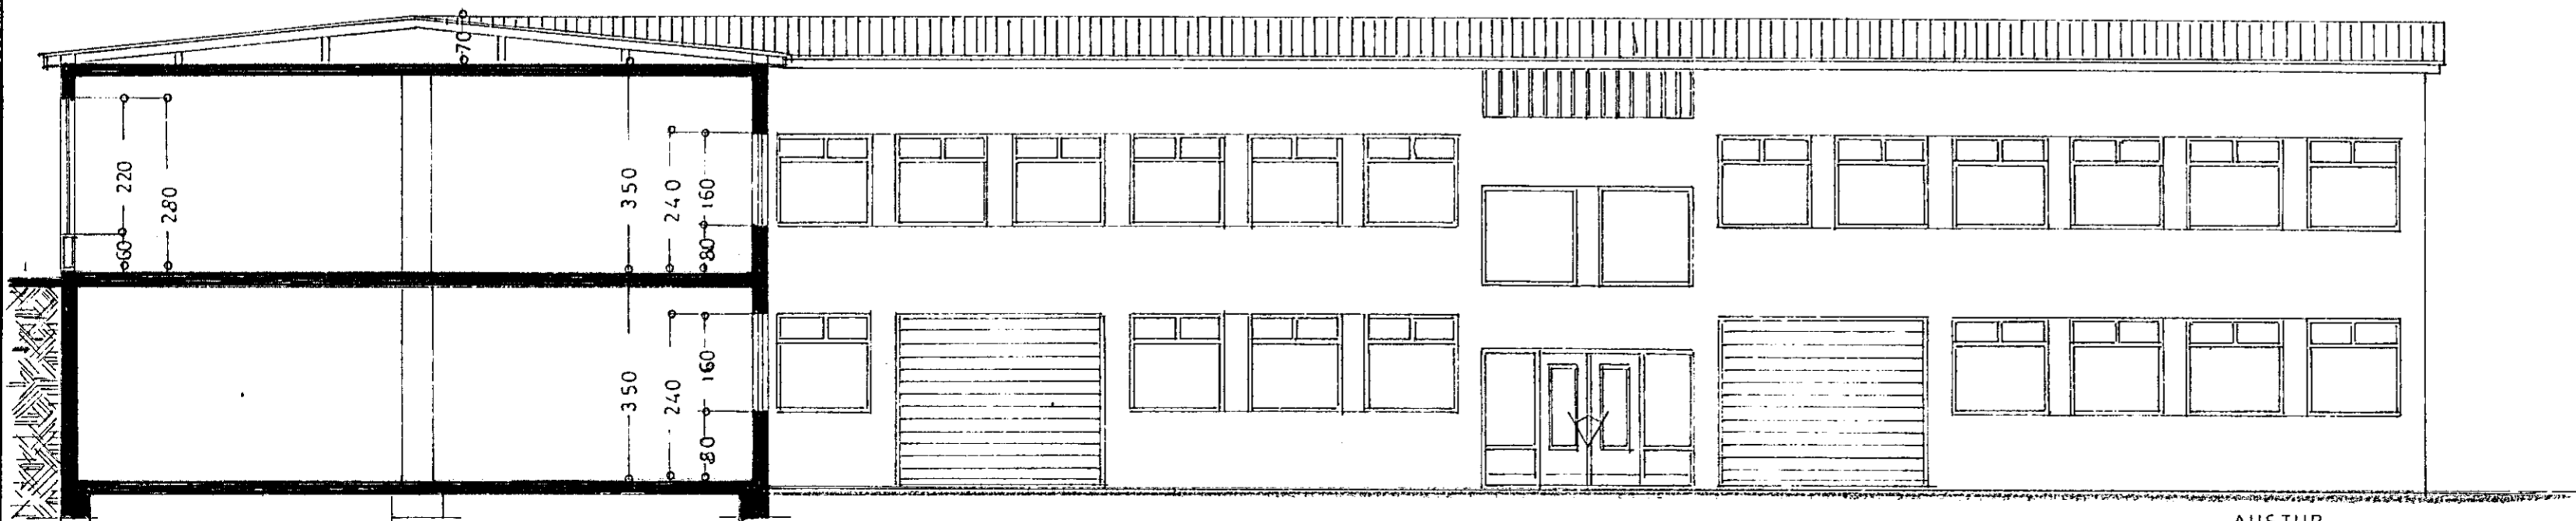

SNÍÐ

AUSTUR

DALSHRAUN NR 11

II. AFANGI

BLAÐ 10

ÚTLÍT }
SNÍÐ } 1:100

Stofnarfríði í s.m. 1975

F. Sigurðsson

TEKNI.