

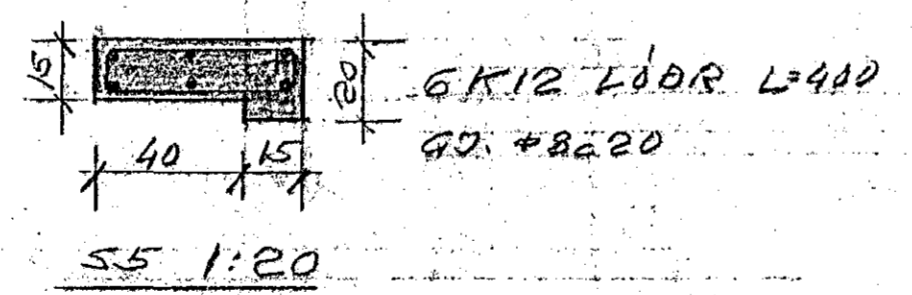
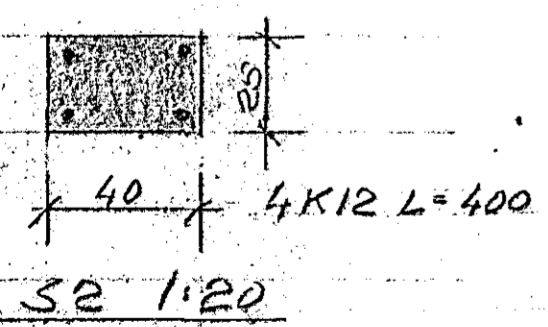
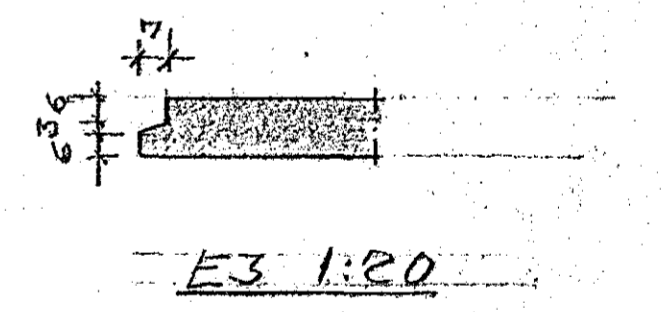
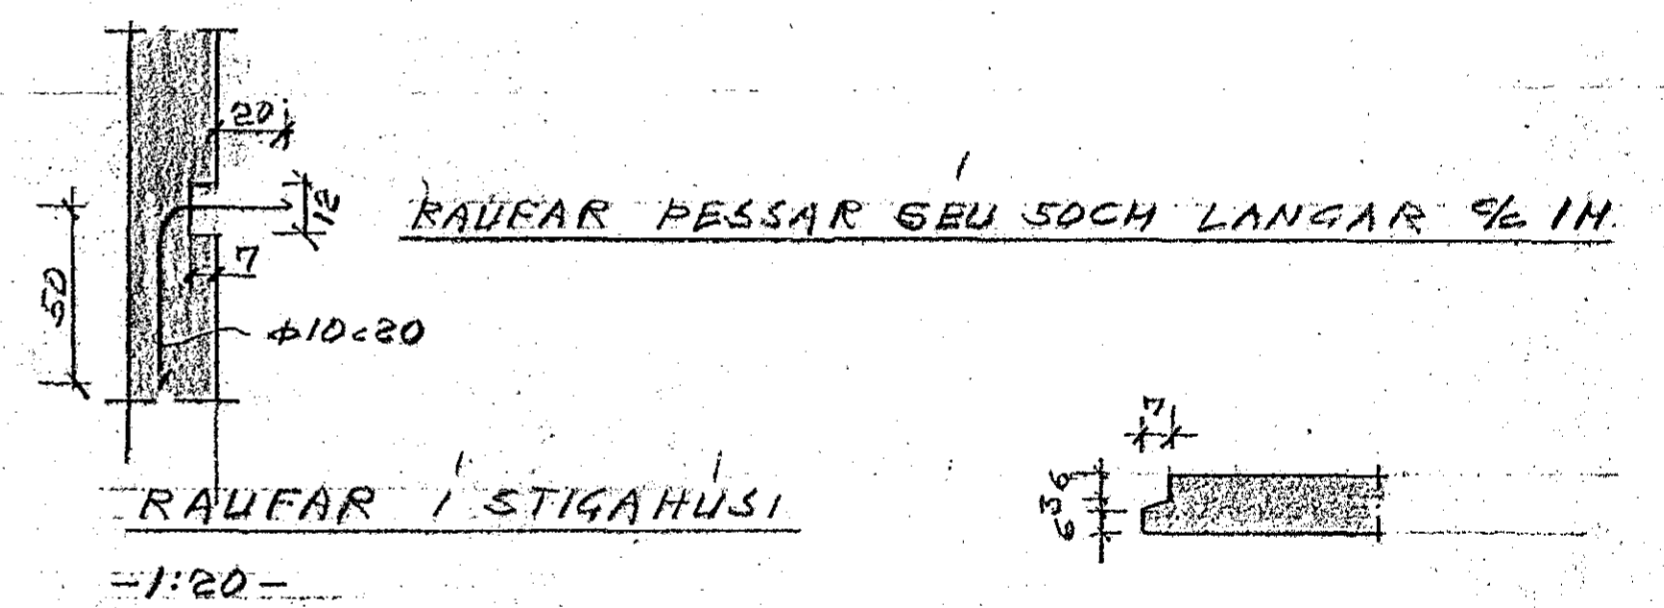
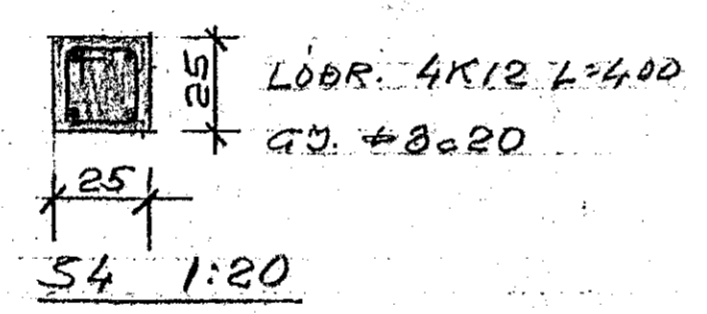
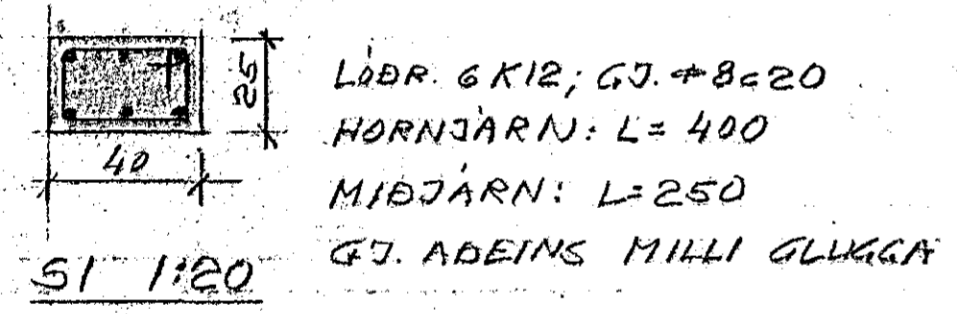
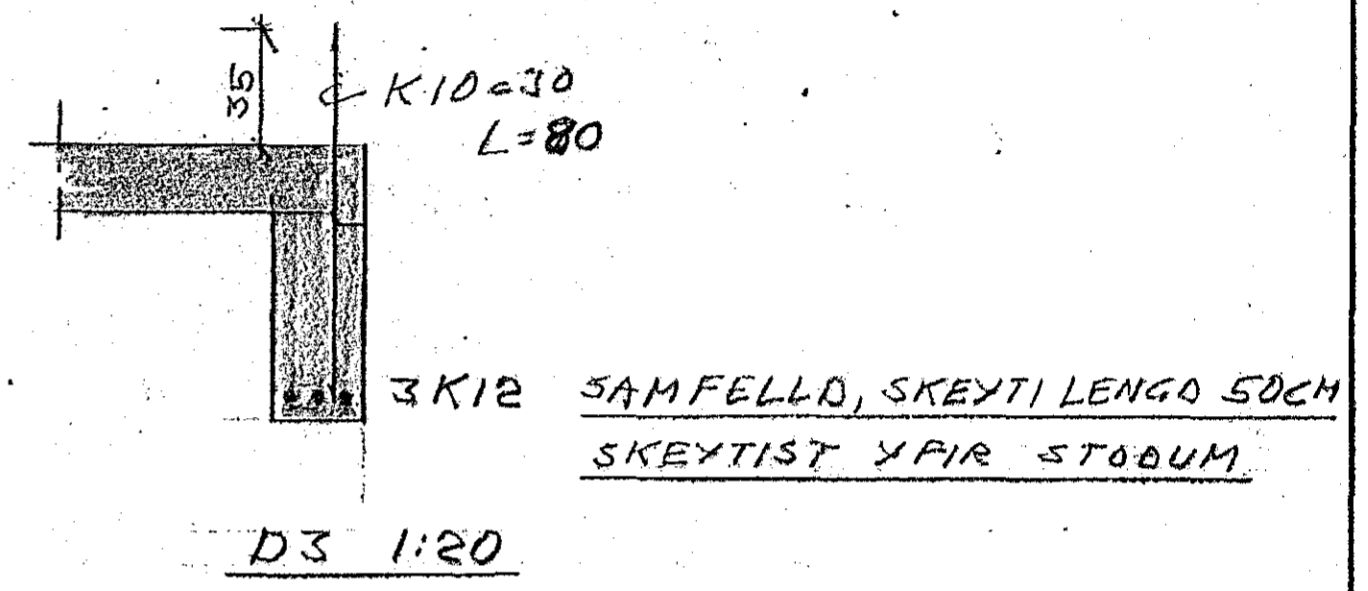
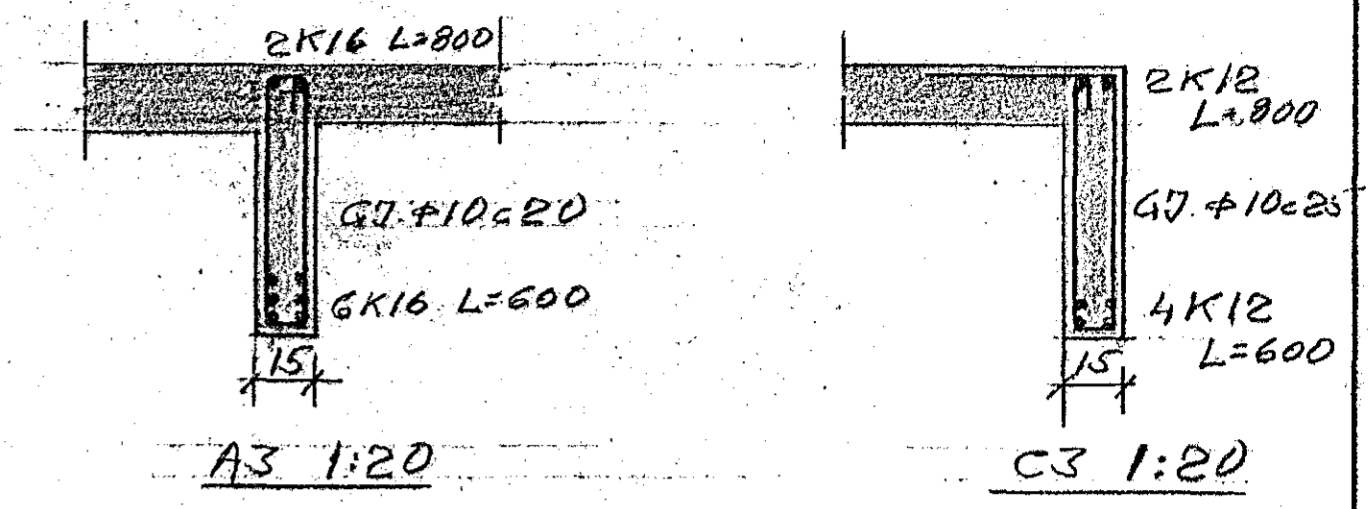


GRUNNMYND 1:100 NOTHUNGI 400 KG/M²

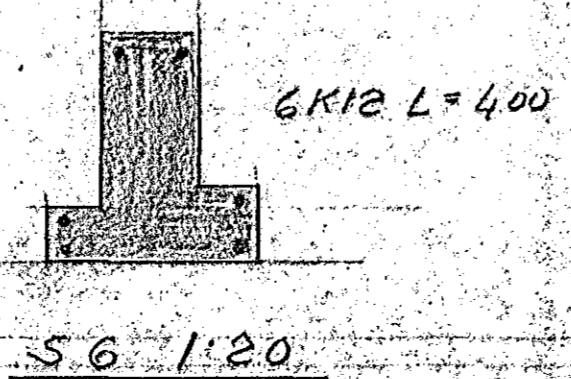

SKÝRINGAR ERU Á BL. NR. 2
 ÞAKSPERRUR 2" x 15" 9/16 IM BILMILLI STÓLA
 EM

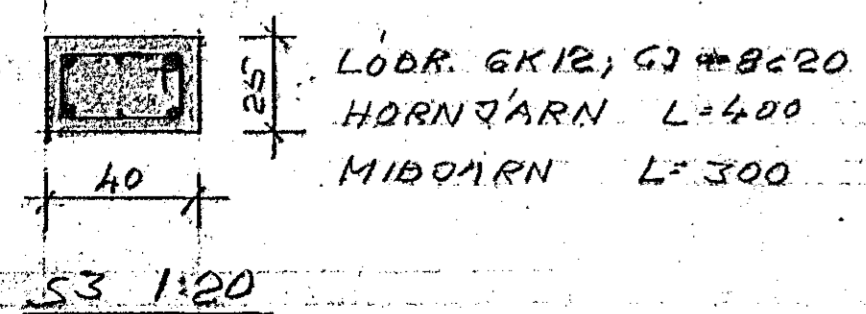

DALSHRAUN II HAFNARFIRÐI
 LOFT YFIR 1. HÆÐ BLAD 3
 HAFNARF. ÁG 170 Þjórn B. Þorbjörnsson
 BYGGINGAVERKEREÐINGAR