



4K12 INNANMÁL GJARDA 17x17 CM


UPP Í STÖÐIR Á 2.HÆÐ STANDA TENGIJARN 6K12 L=170  
 ÞAU NÁ 50 CM UPP ÚR PLOTU OG ERU BUNDIN  
 SAMAN MEÐ 2STK 8MM GJÖRÐUM INNANMÁL GJARDA 17x132 CM

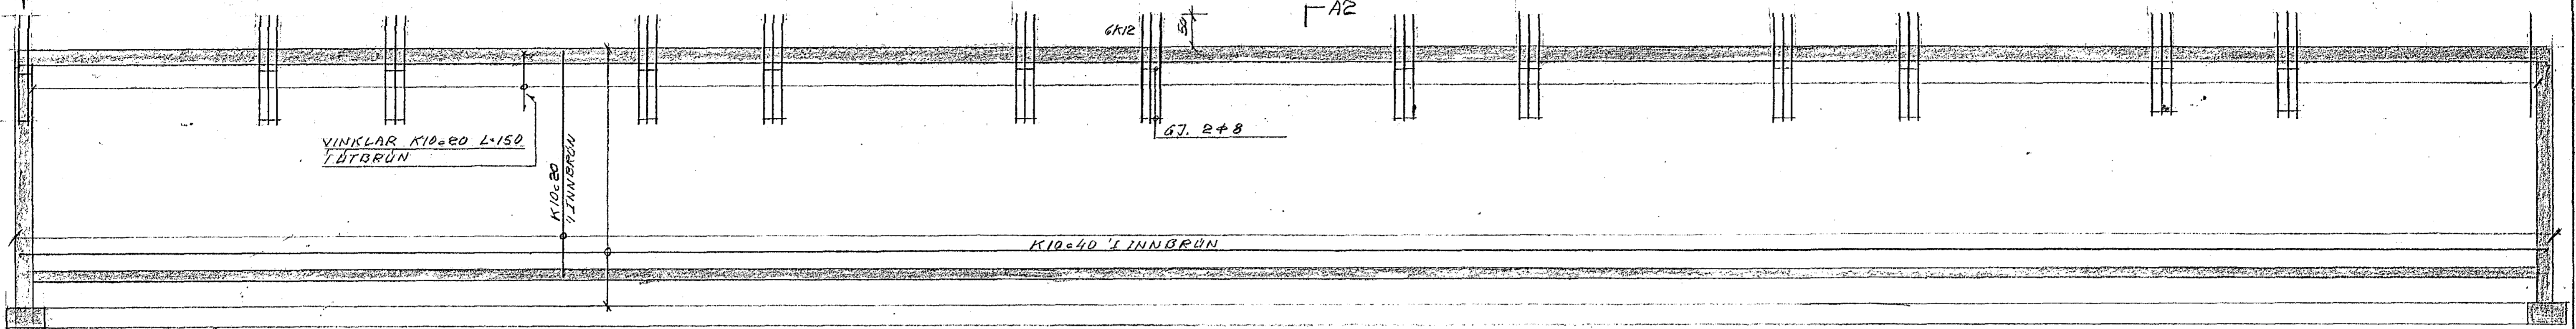


HLIDARMYND AF VEGG V1 -1.50-

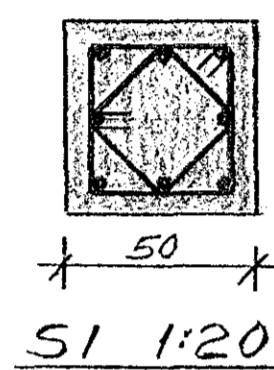


LÖDR. 8K16, TVOF. GJ.+8c20  
 LÖDR JÄRN STANDI 60 CM UPP  
 ÚR PLOTU OG SKAL MÍÐA VIÐ  
 ÁÐ STÖÐ Á 1.HÆÐ SE 40x40 CM

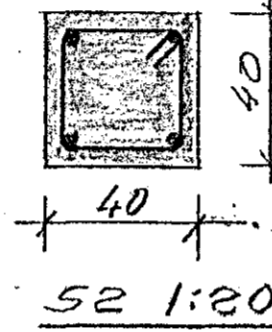


LÖDR. 4K16, GJ.+8c20  
 LÖDR. JÄRN ENDI 5 CM  
 FRA EFRI BRUN PLOTU

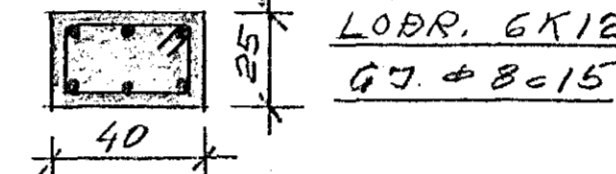


LÖDR. 6K12  
 GJ.+8c15  
 S3 OG S4 1:20  
 LÖDR JÄRN Í S4 NÁI 70 CM  
 UPP FYRIR OG NIÐUR FYRIR GLUGGA L=300  
 LÖDR JÄRN Í S3 STANDI 60 CM UPP  
 ÚR LOFTPLOTU L=400  
 GJARDIR Í S4: 11+8 MÍLLI GLUGGA  
 GJARDIR Í S3: 16+8 FRA GOLFÍ OG UPP  
 FYRIR DÝR

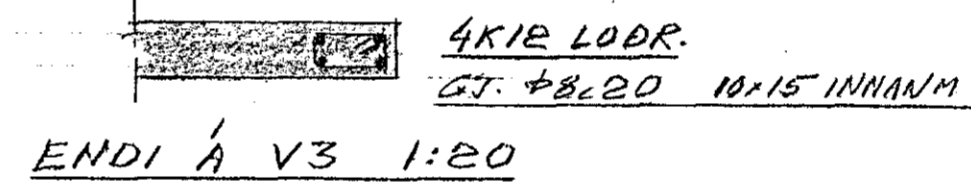


4K12 LÖDR.  
 GJ.+8c20 MÍLLI INNHANM.

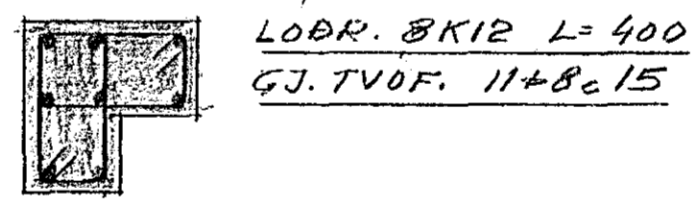

LÖDR. 8K12 L=400  
 GJ. TVOF. 11+8c15

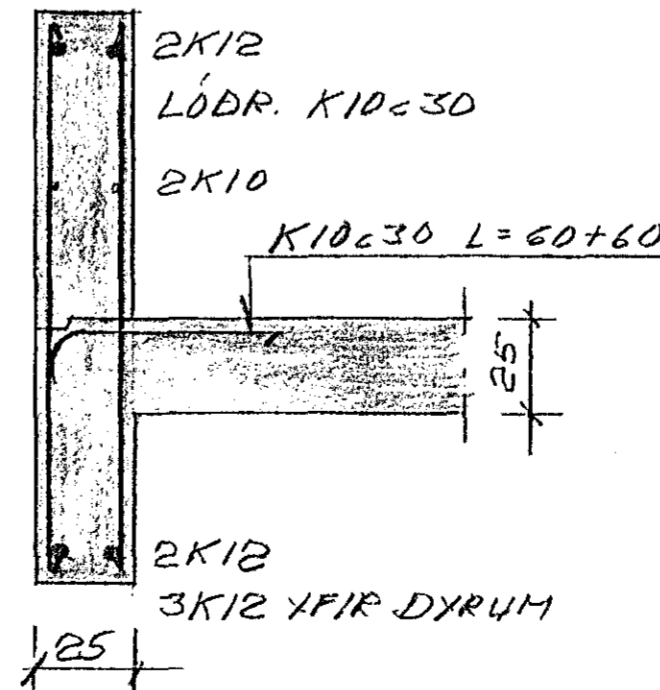



S5 1:20

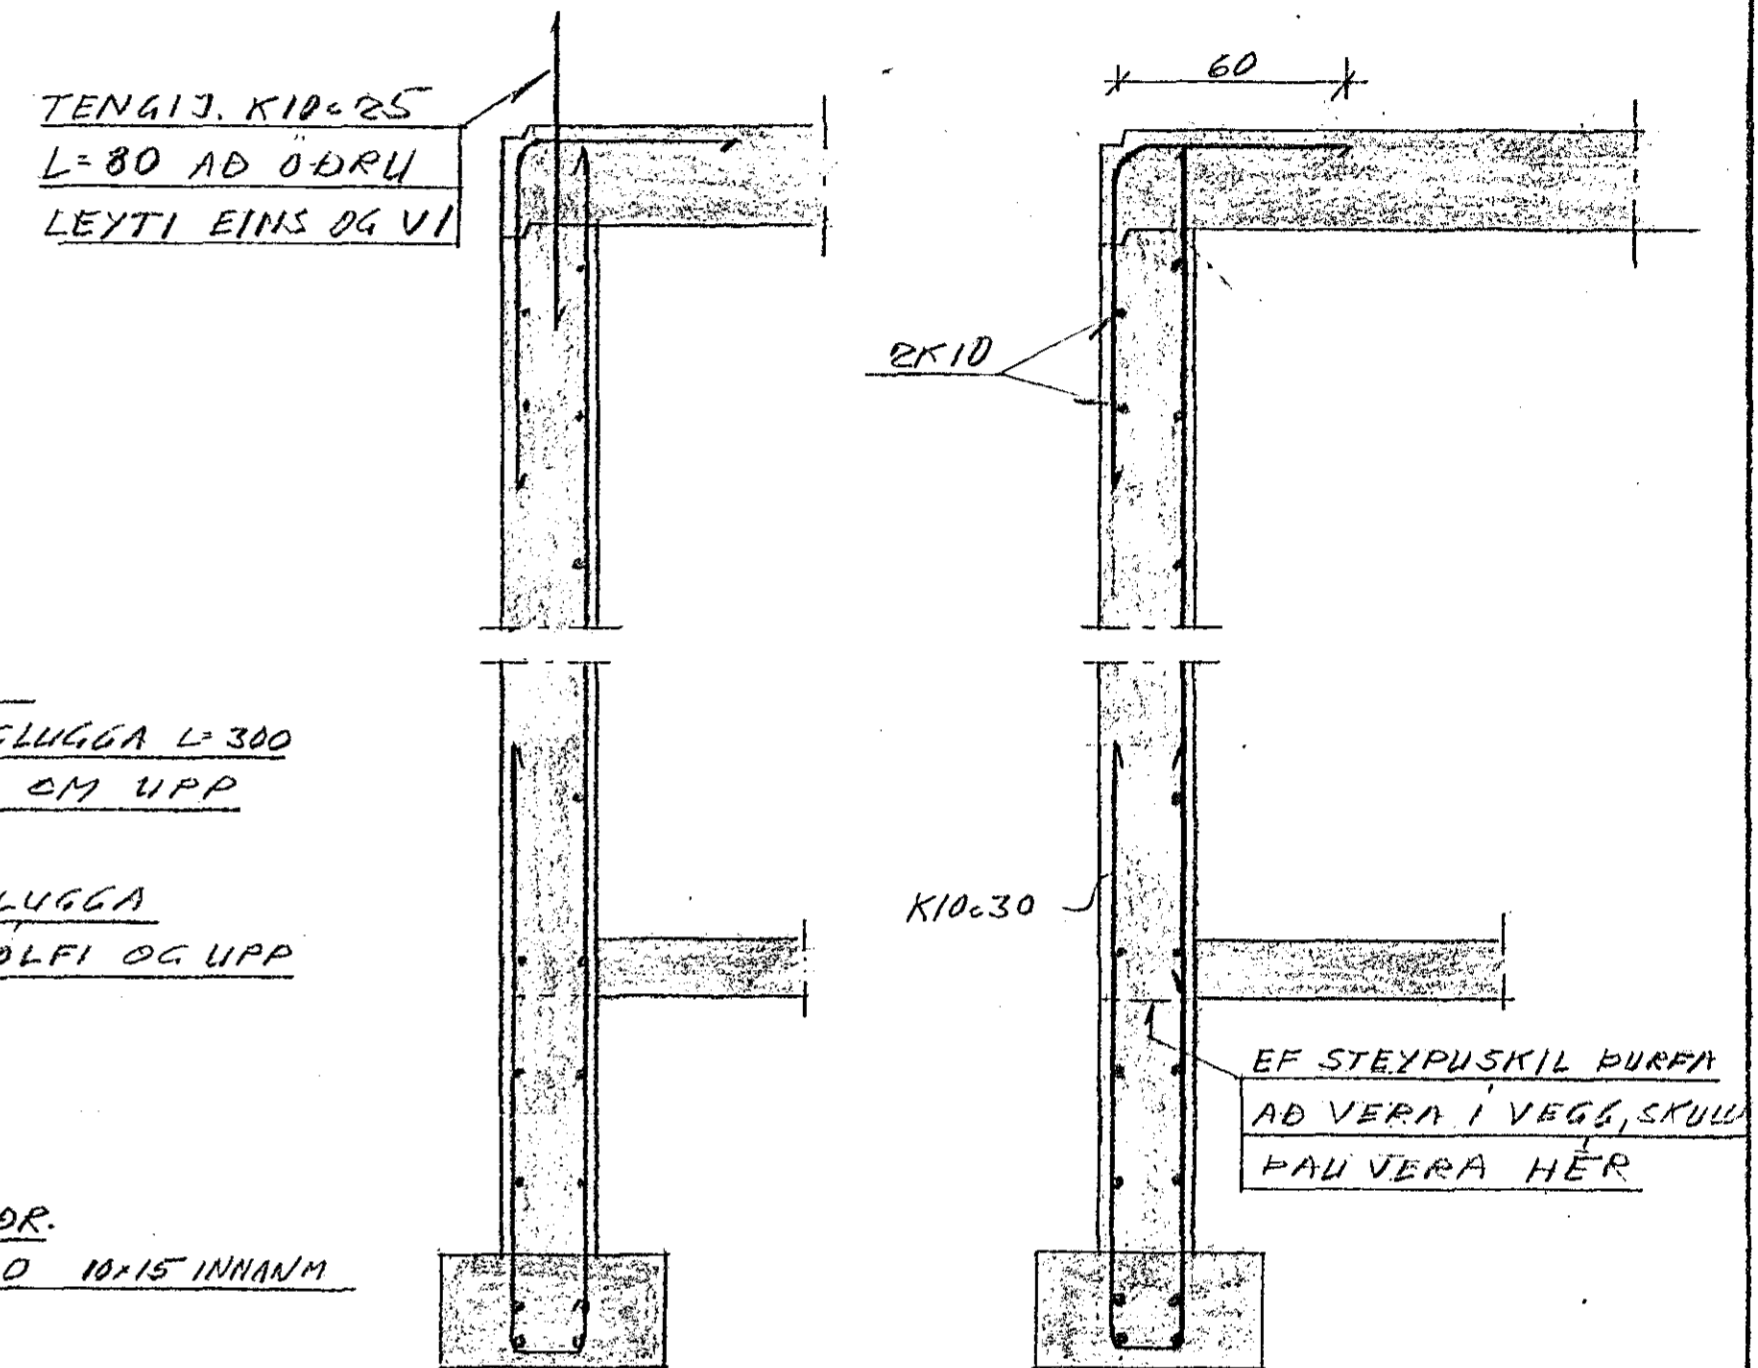

B2 1:20

A2 1:20

Þth. málretningu!

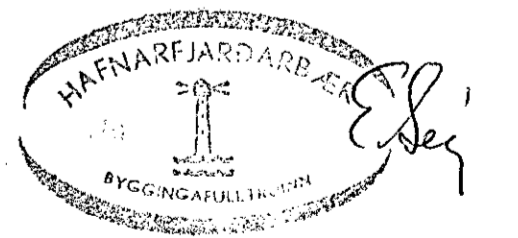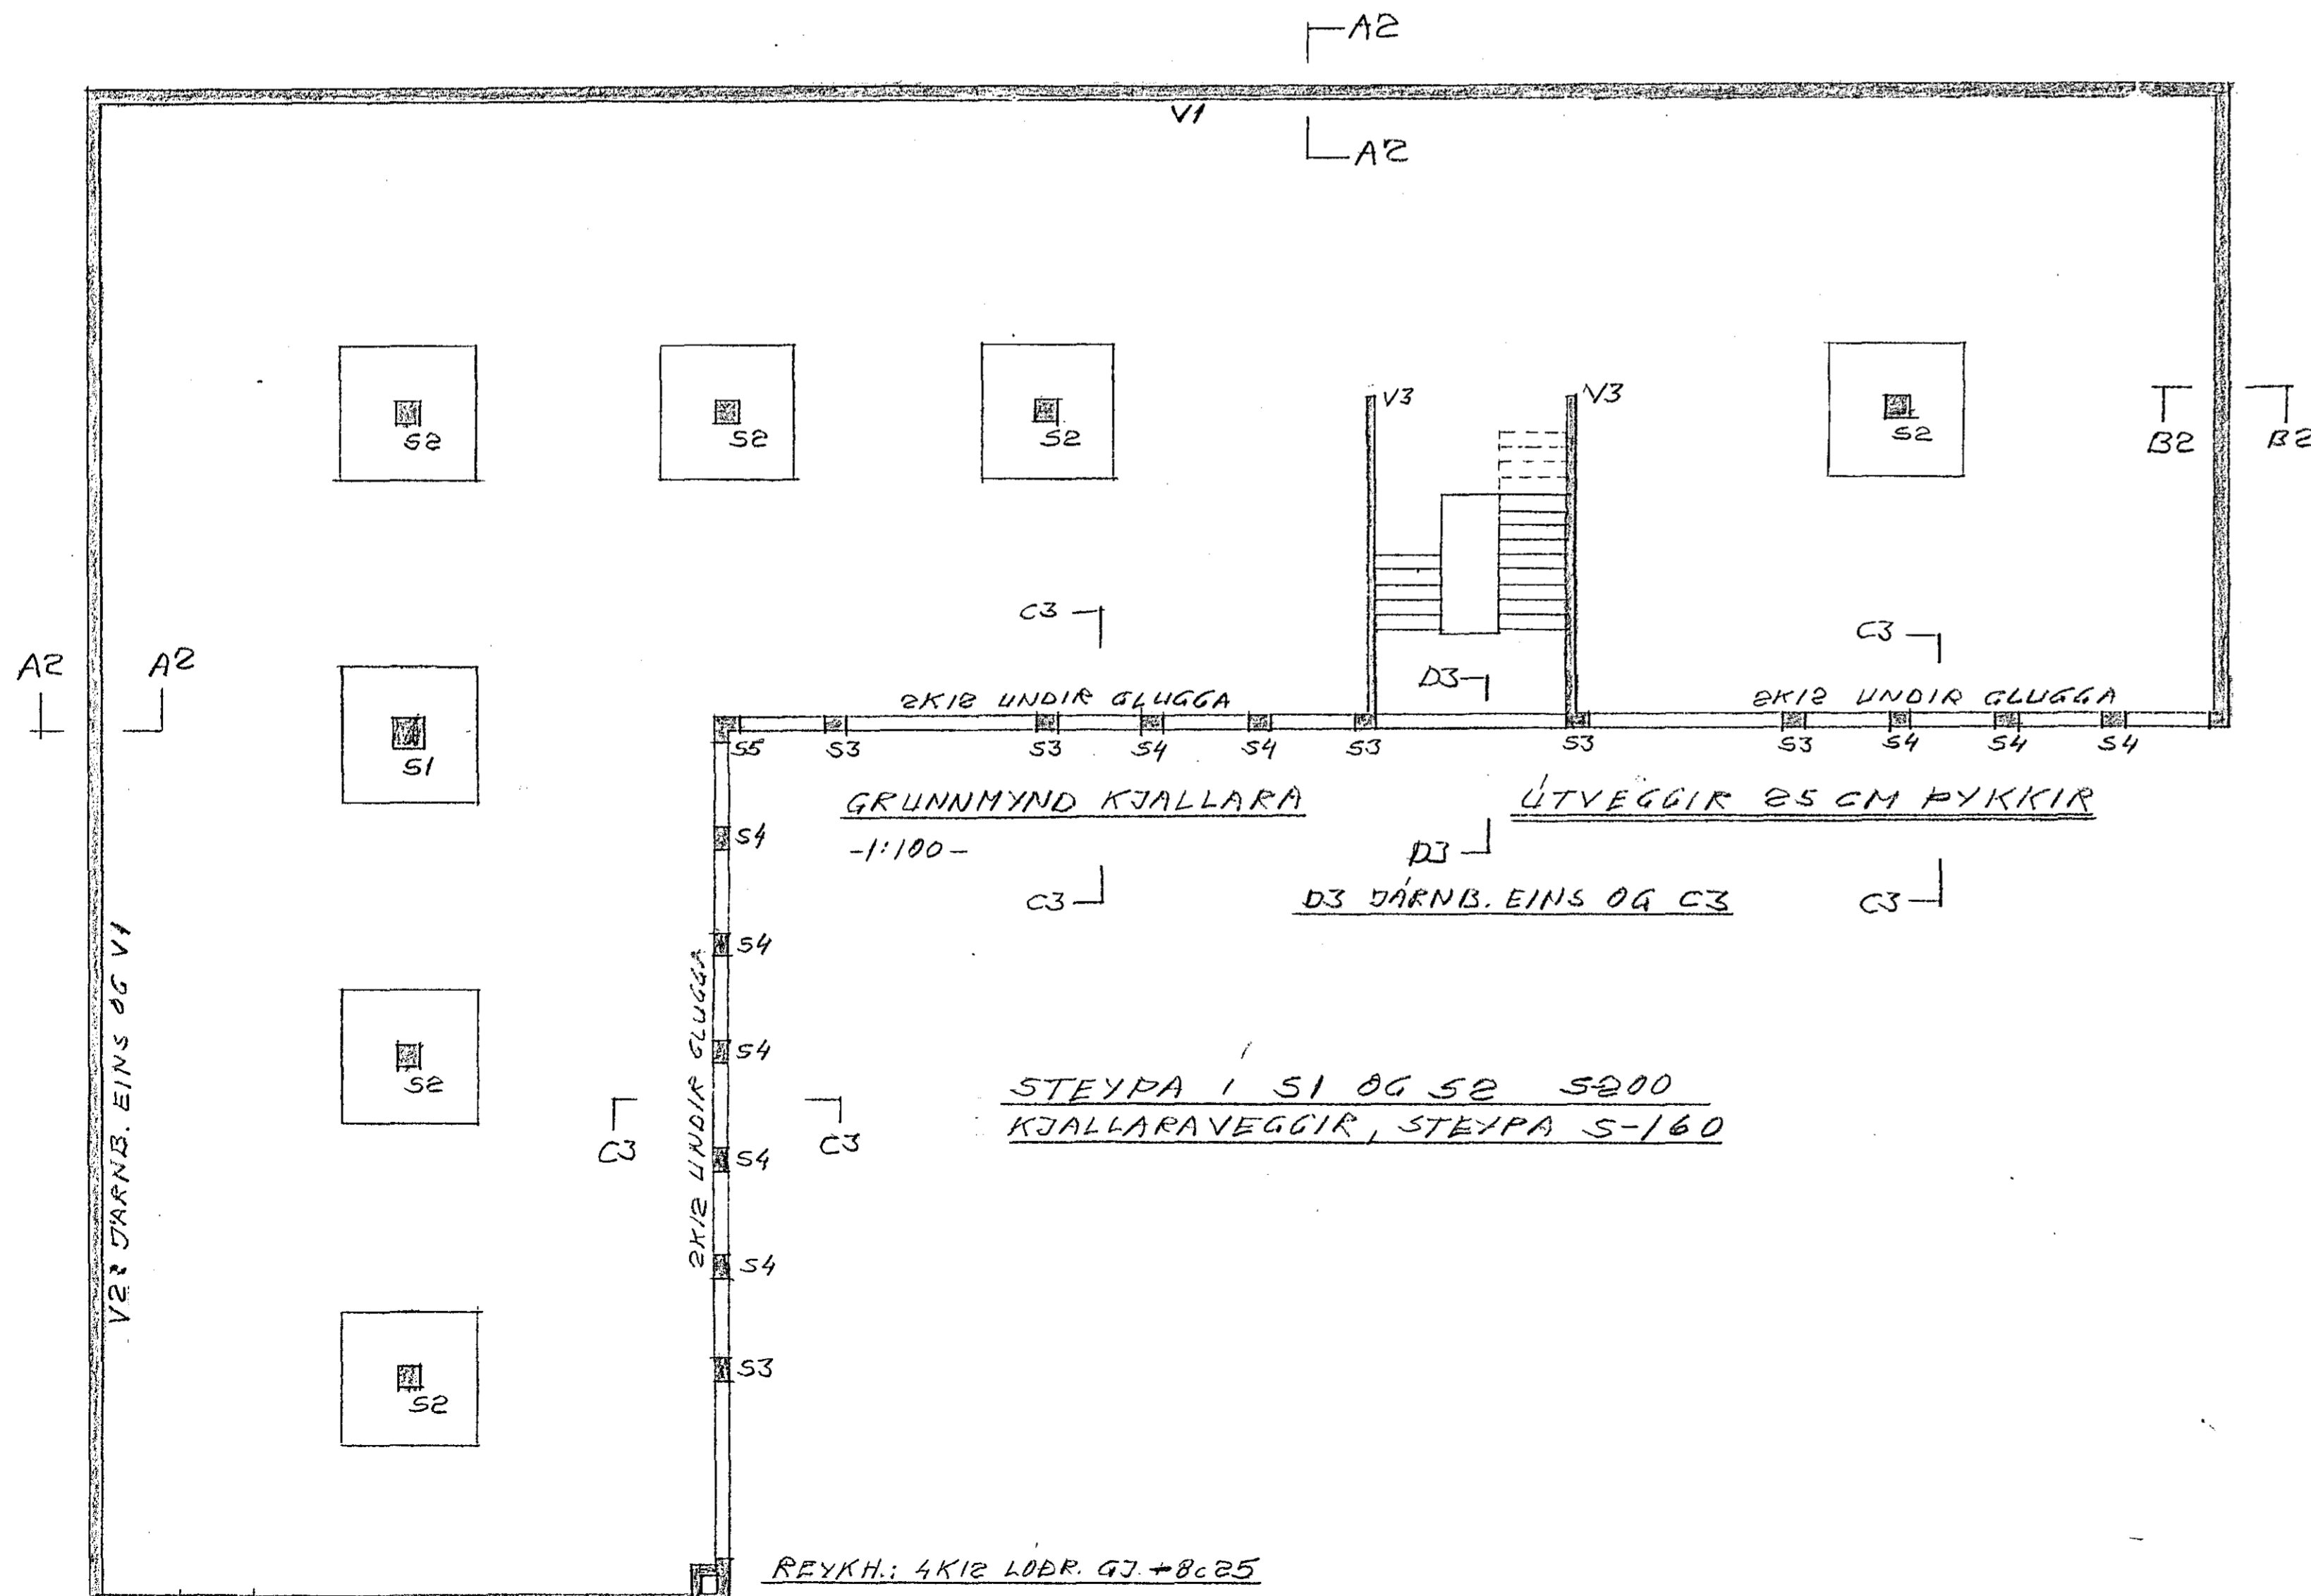

DALSHRAUN 11 HAFNARF. II AFANGI

BLAD 2 JÄRN. STEYPA KJALLARA

HAFNARF. JUNI 1976

Björn Þ. Þorbjörnsson