STEYPA Í STOÐIR OG VEGGI K-200
—"— " LOFT K-250
JÁRNBENDING KAMBSTÁL KS-40
JÁRN Í NEÐRI BRÚN HEILDREGIN
—"— " EFRI —"— PUNKTERUÐ
REYKHÁFUR 4K12 LÓÐR GJ. Ø8c20
KRINGUM DYR OG GLUGGA KOMI 2K12 SE
EKKI ANNAÐ SÝNT, LÓÐR. JÁRN NÁI 50 CM UPP ÚR PLÖTU

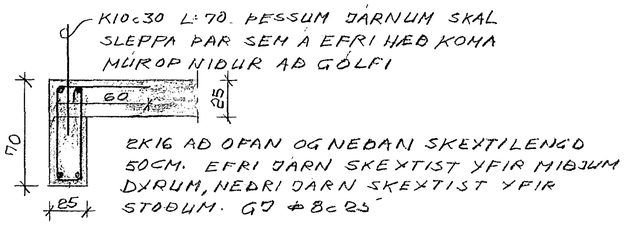

A2 1:20

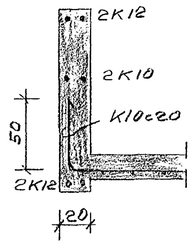

D2 1:20

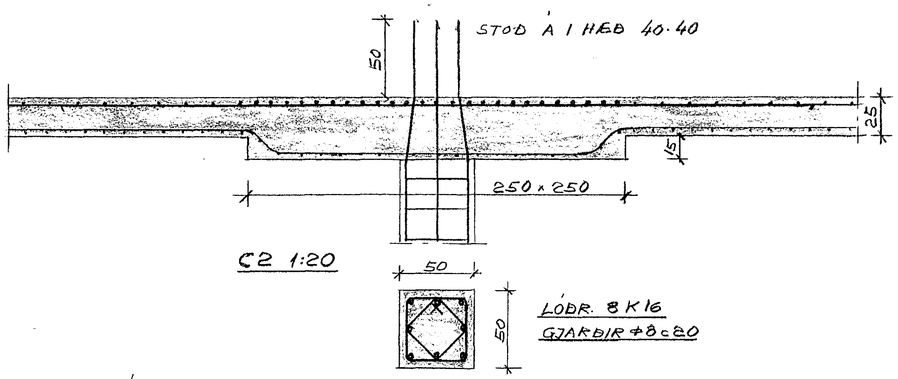

C2 1:20

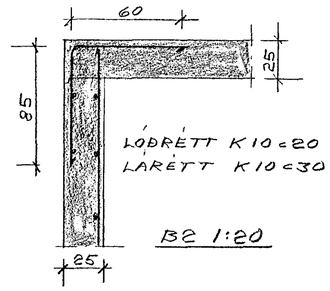

B2 1:20

TENGIJÁRN Í S4: 4K10

S3 ERU STOÐIR Á 1. HÆÐ 20×40 CM
TENGIJÁRN Í ÞÆR 6K10 SEM NÁ 50 CM NIÐUR Í VEGG OG STANDA 50 CM UPP ÚR LOFTI

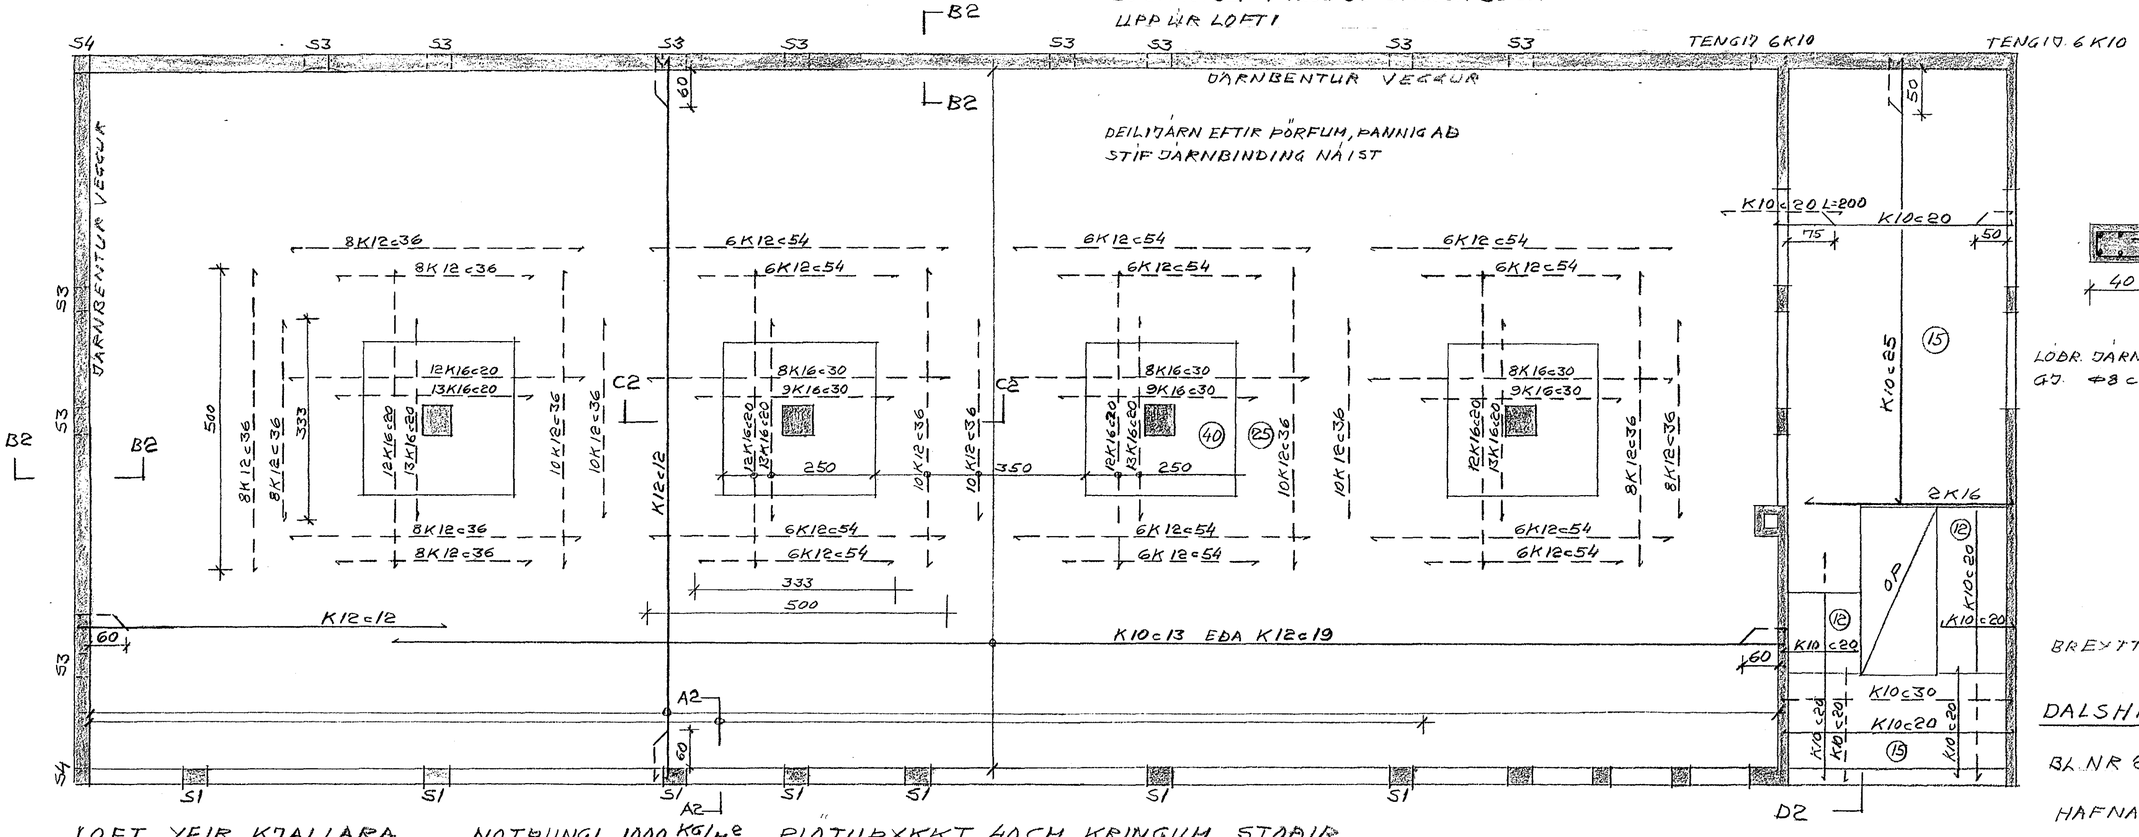

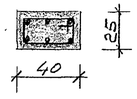

S1 1:20

LÓÐR. JÁRN 6K12 L=400 CM GJ. Ø8c20. LÓÐR. JÁRN SKULU STANDA 50 CM UPP ÚR LOFTPLÖTU

LOFT YFIR KJALLARA
-1:50-

NOTÞUNGI 1000 KG/M²
Í STIGAHÚSI 400 KG/M²

PLÖTUÞYKKT 40 CM KRINGUM STOÐIR
—"— 15 —"— Í STIGAHÚSI
—"— " —"— 25 —"— ANNARS STAÐAR

BREYTT MARS '70 Bjöm

DALSHRAUN 11 HAFNARF

BL. NR 2 KJALLARALOFT

HAFNARF. 2-3-69

Bjöm B Karlsson