




Grunnmynd af silubili 490 m, stöðsetning tengilerna.
M. 1:20

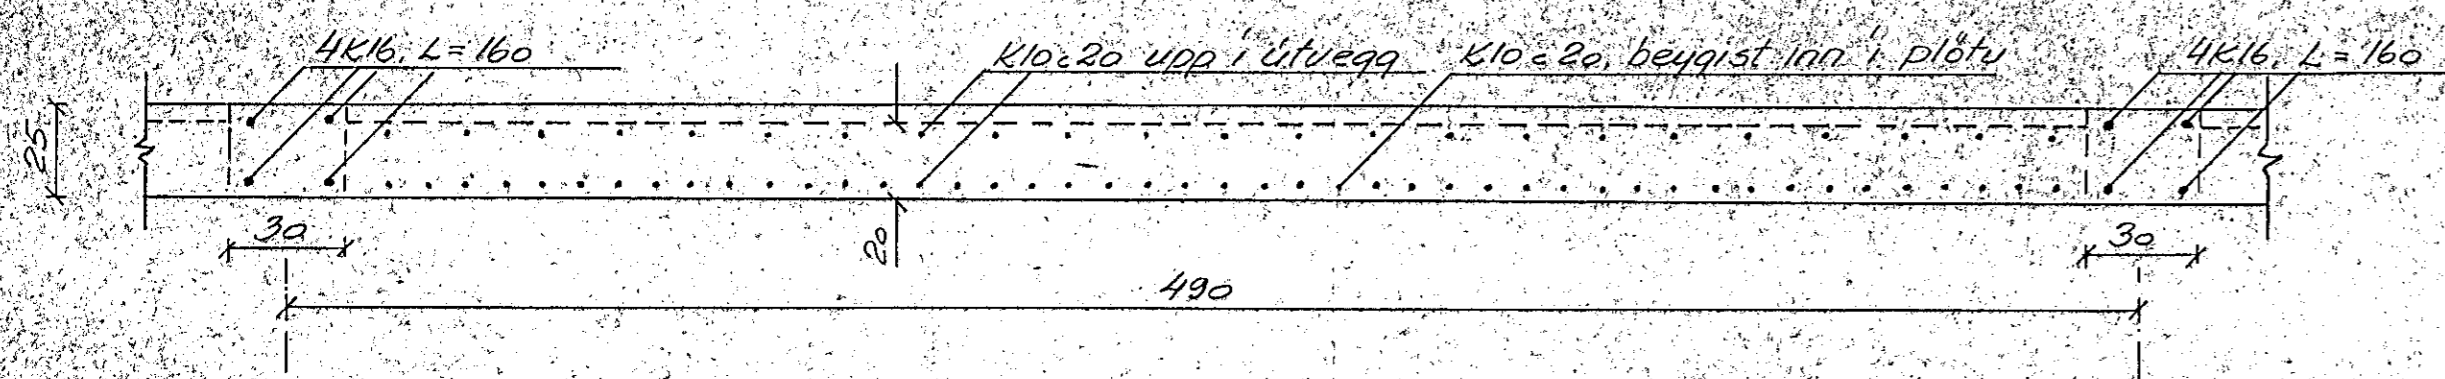


snid í undirstöður veggja
M. 1:20

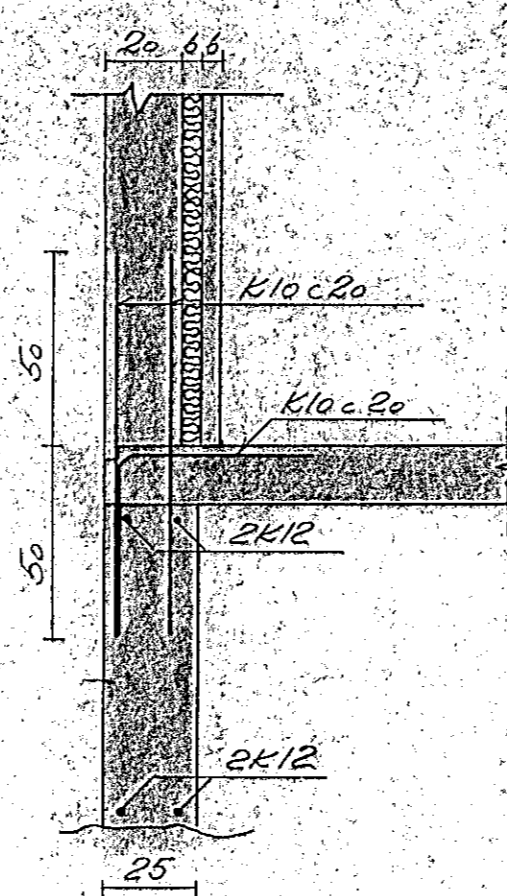


snid í undirstöður tverri en 15 m
M. 1:20

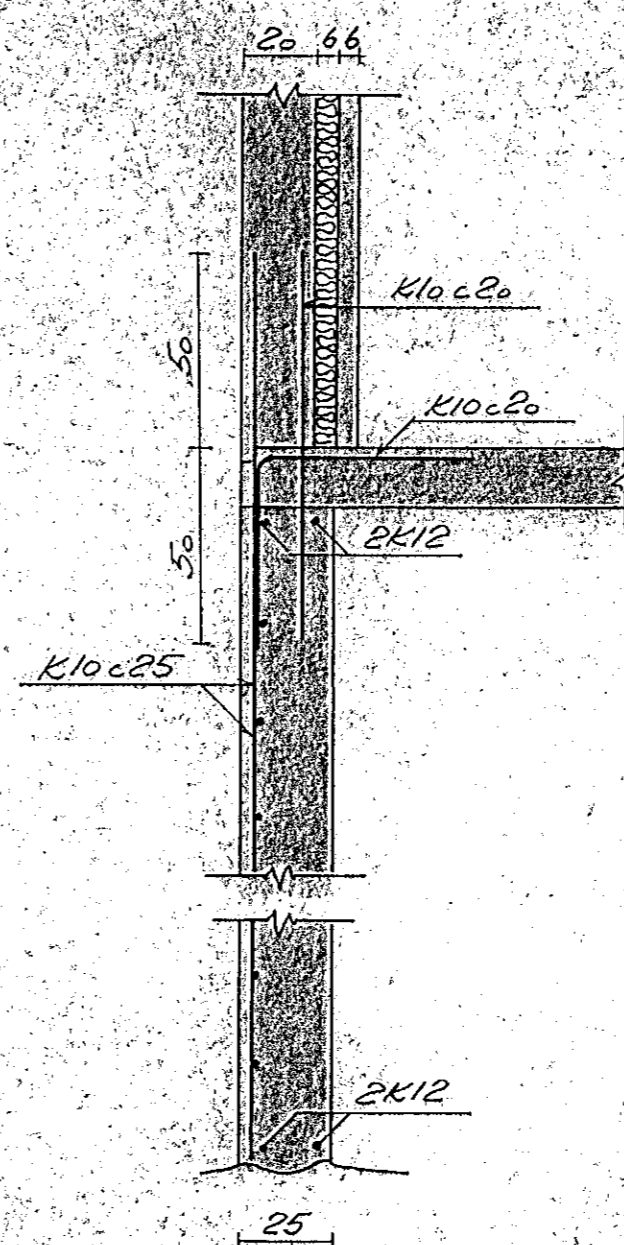

Silubundistöður
M. 1:20

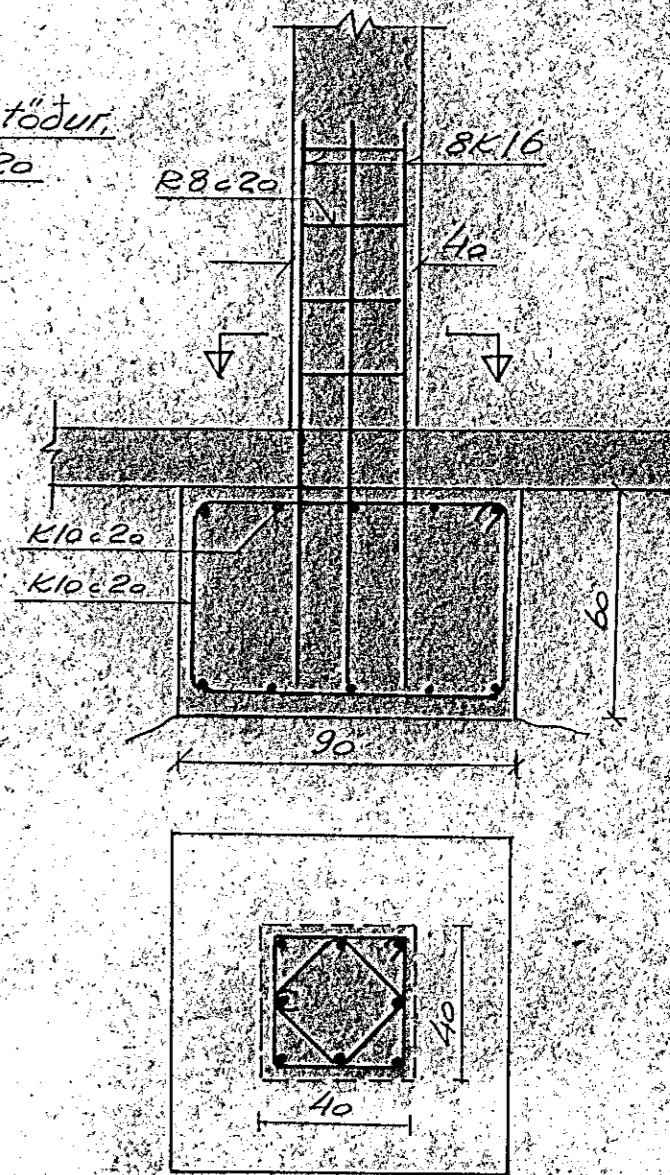

STEYPA S-160

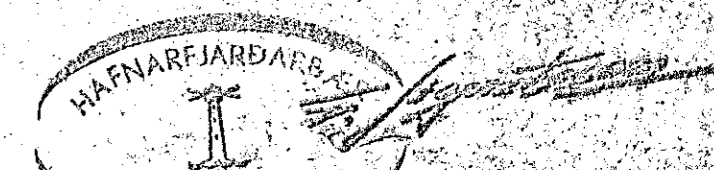

BREYTING	Silubundistöður	18.8.76	J.T.
REKNAÐ	J.T.	YFIR	
TEKNAÐ		SAMB.	
SKV. 1:100, 1:20	DAGS. Júlí '76	VERK NR.	BLAD NR. 1

TÓMAS TÓMASSON
BYGGINGAVERKFRÆÐINGUR F.V.F.I.
ASUFELLI 6 - KVIK - SMÍ 73386

DALSHRAUN 13
Undirstöður