

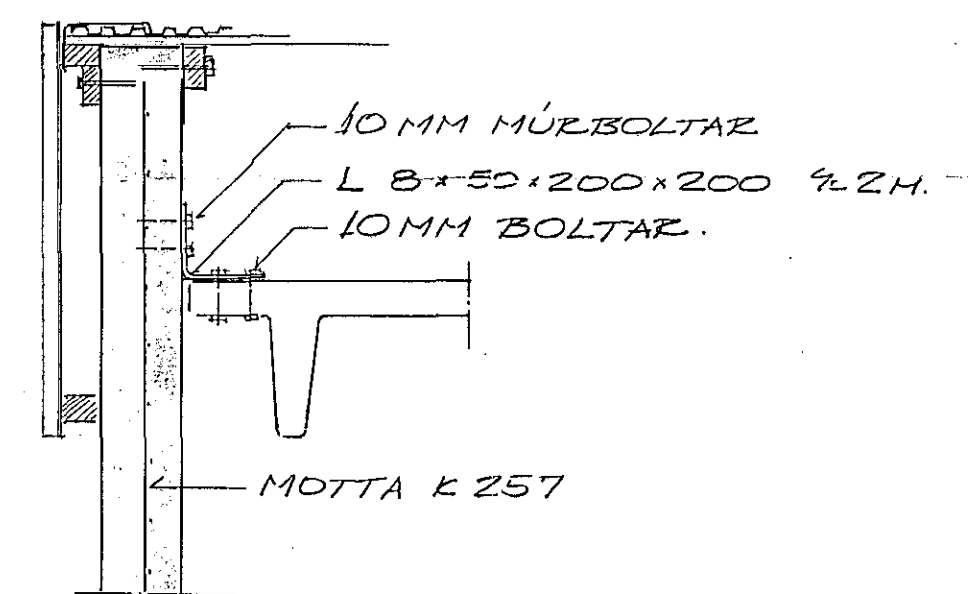




SNID K-K 1:20

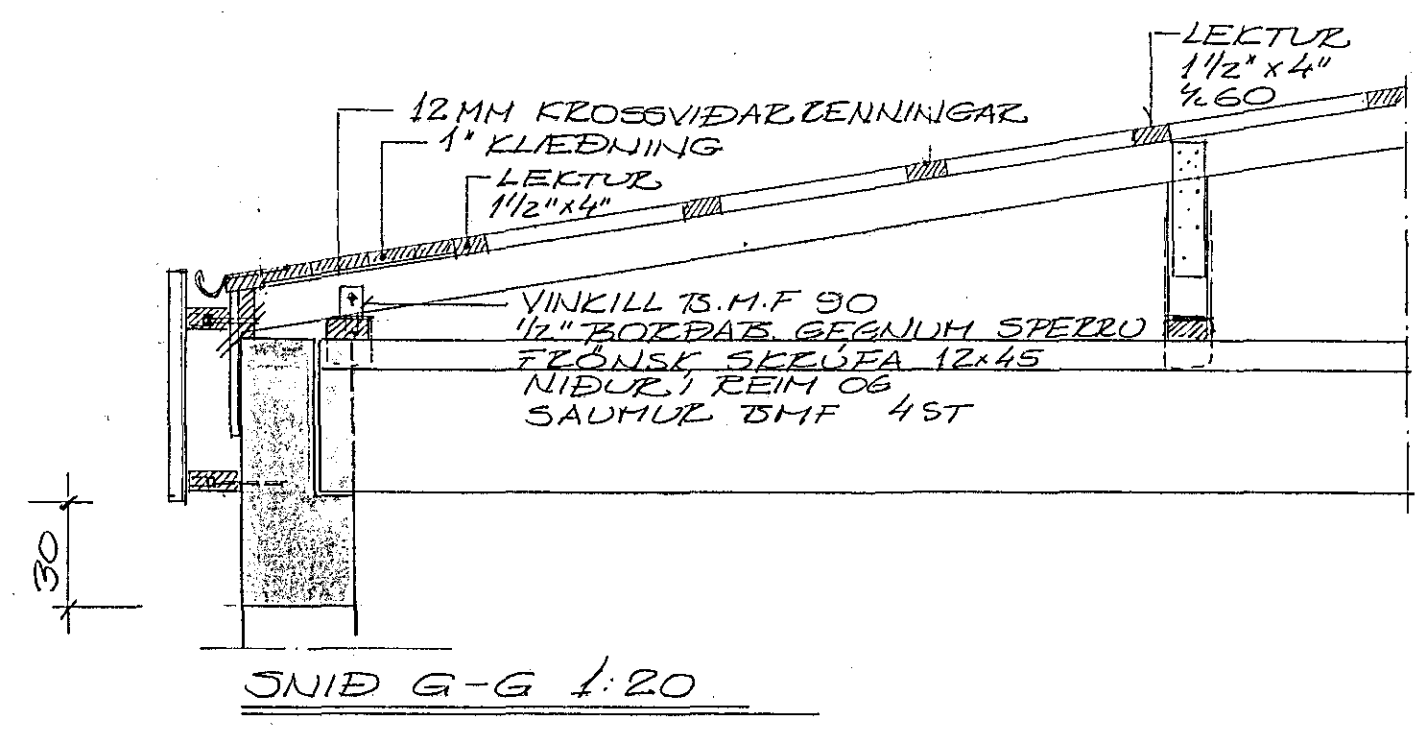


SNID L-L 1:20

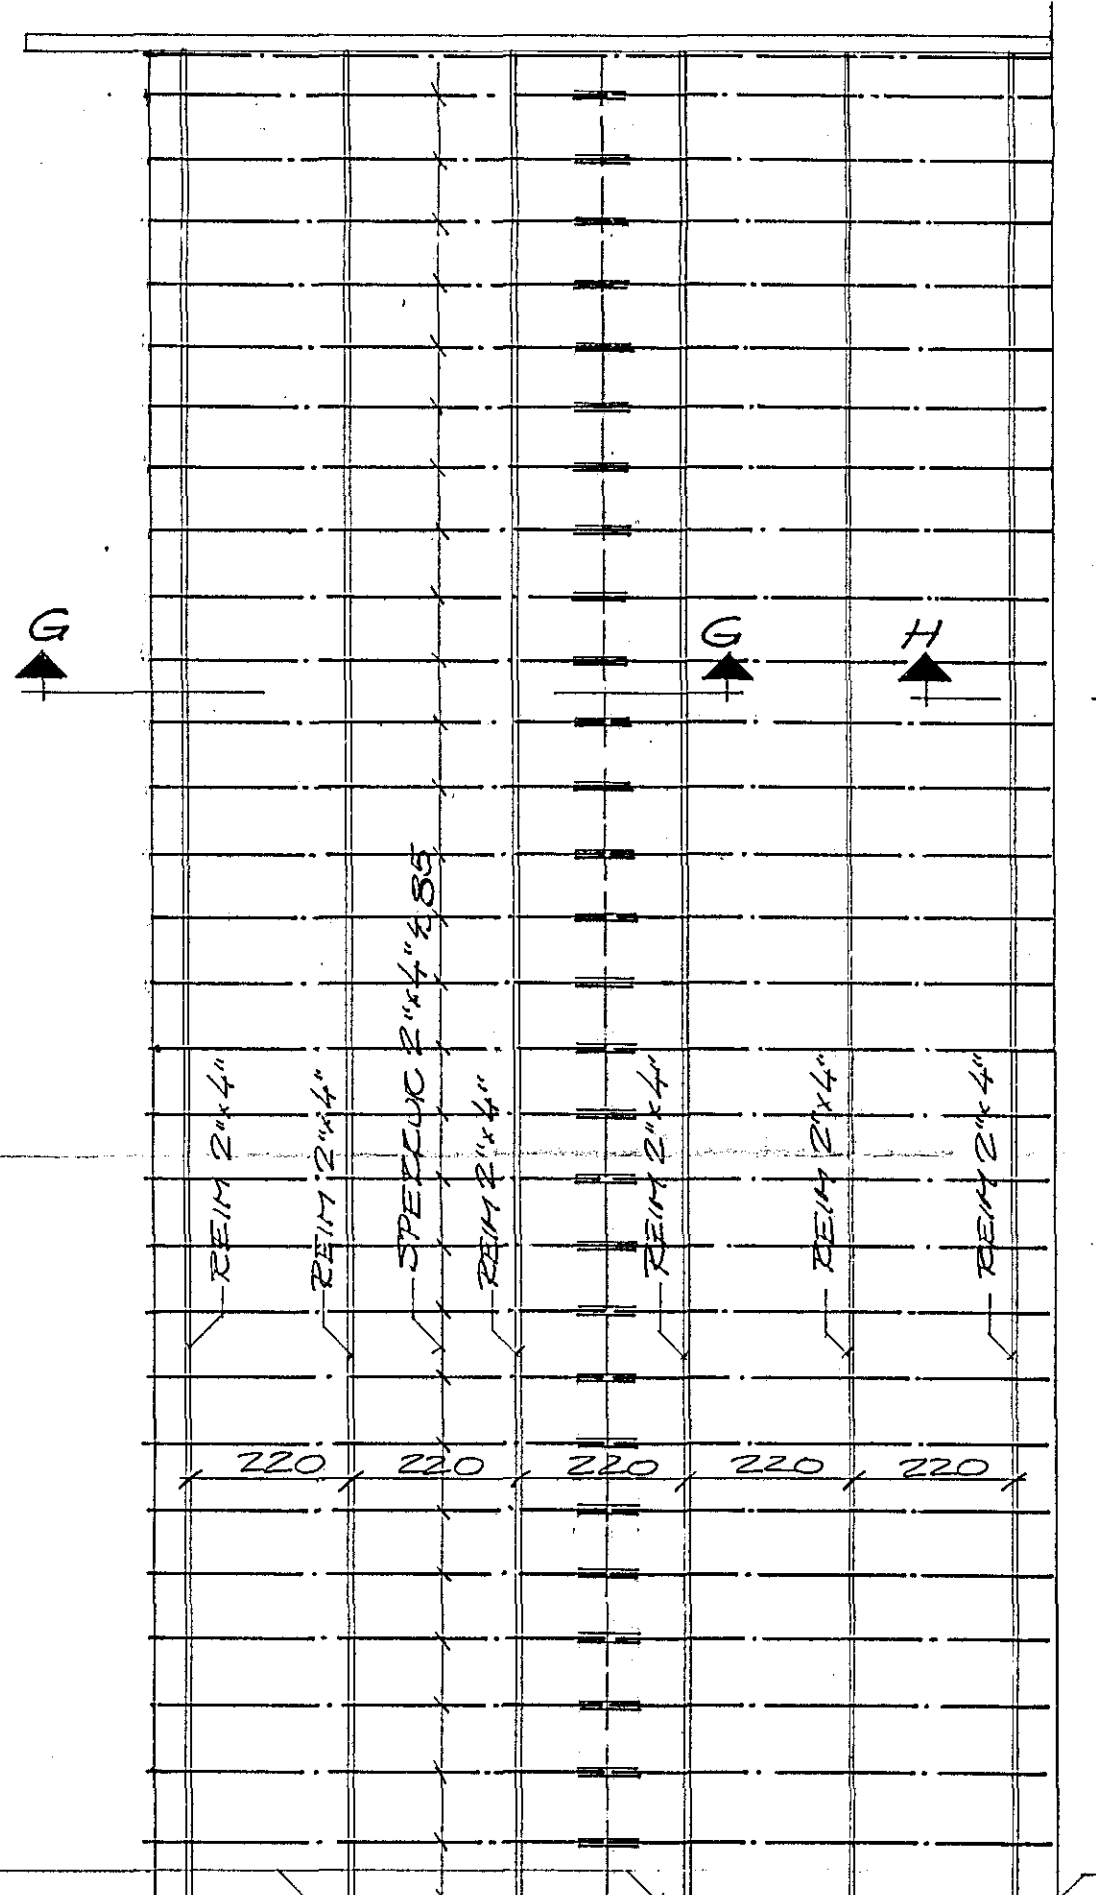


SNID G-G 1:20

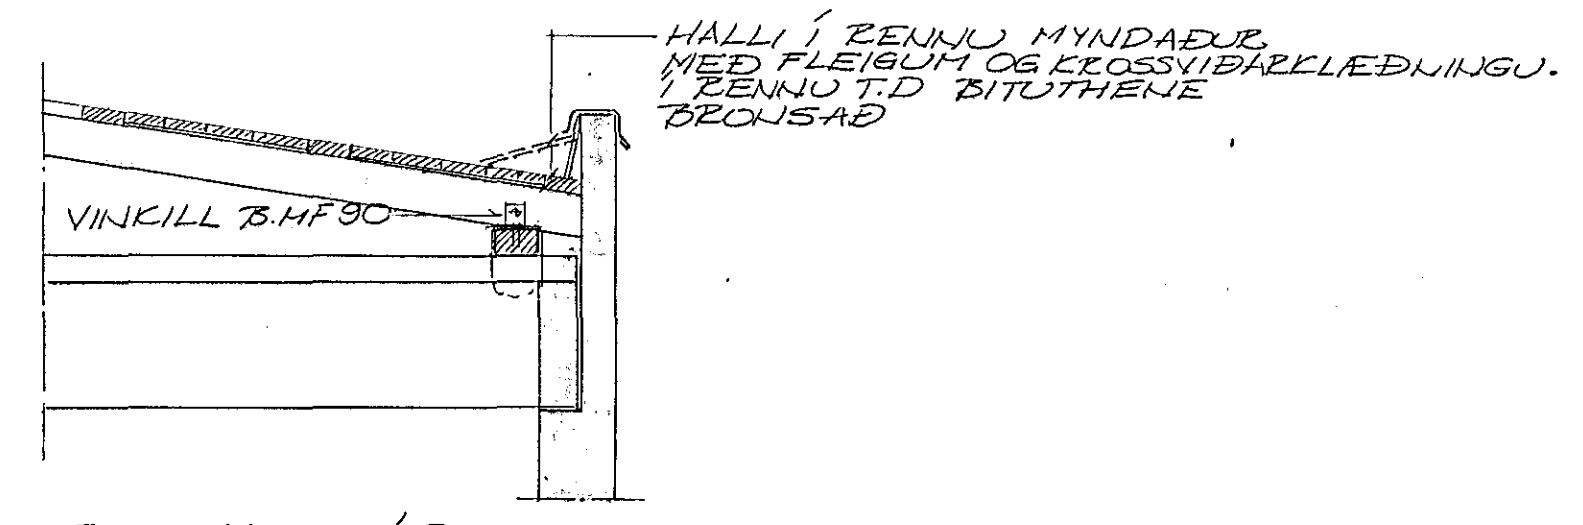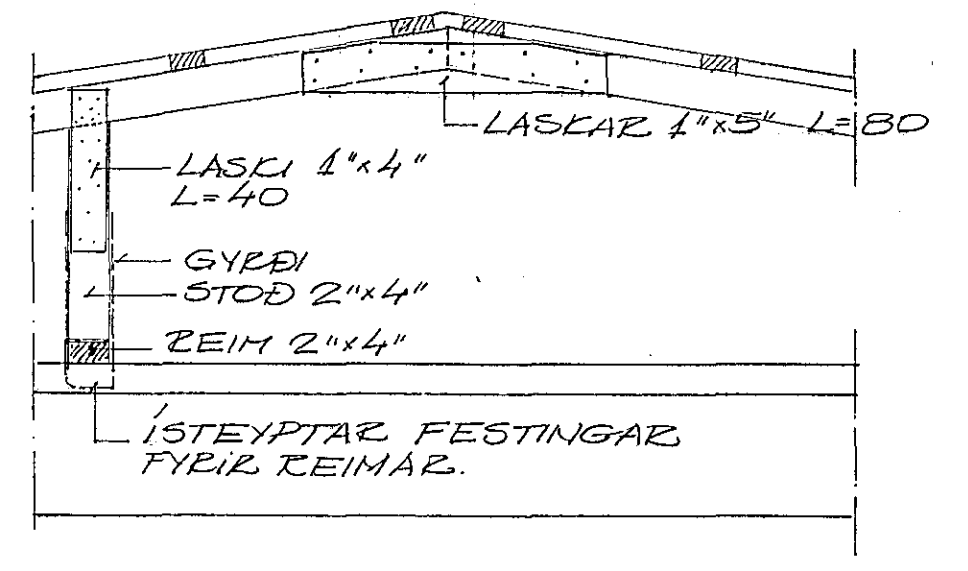


SNID H-H 1:20

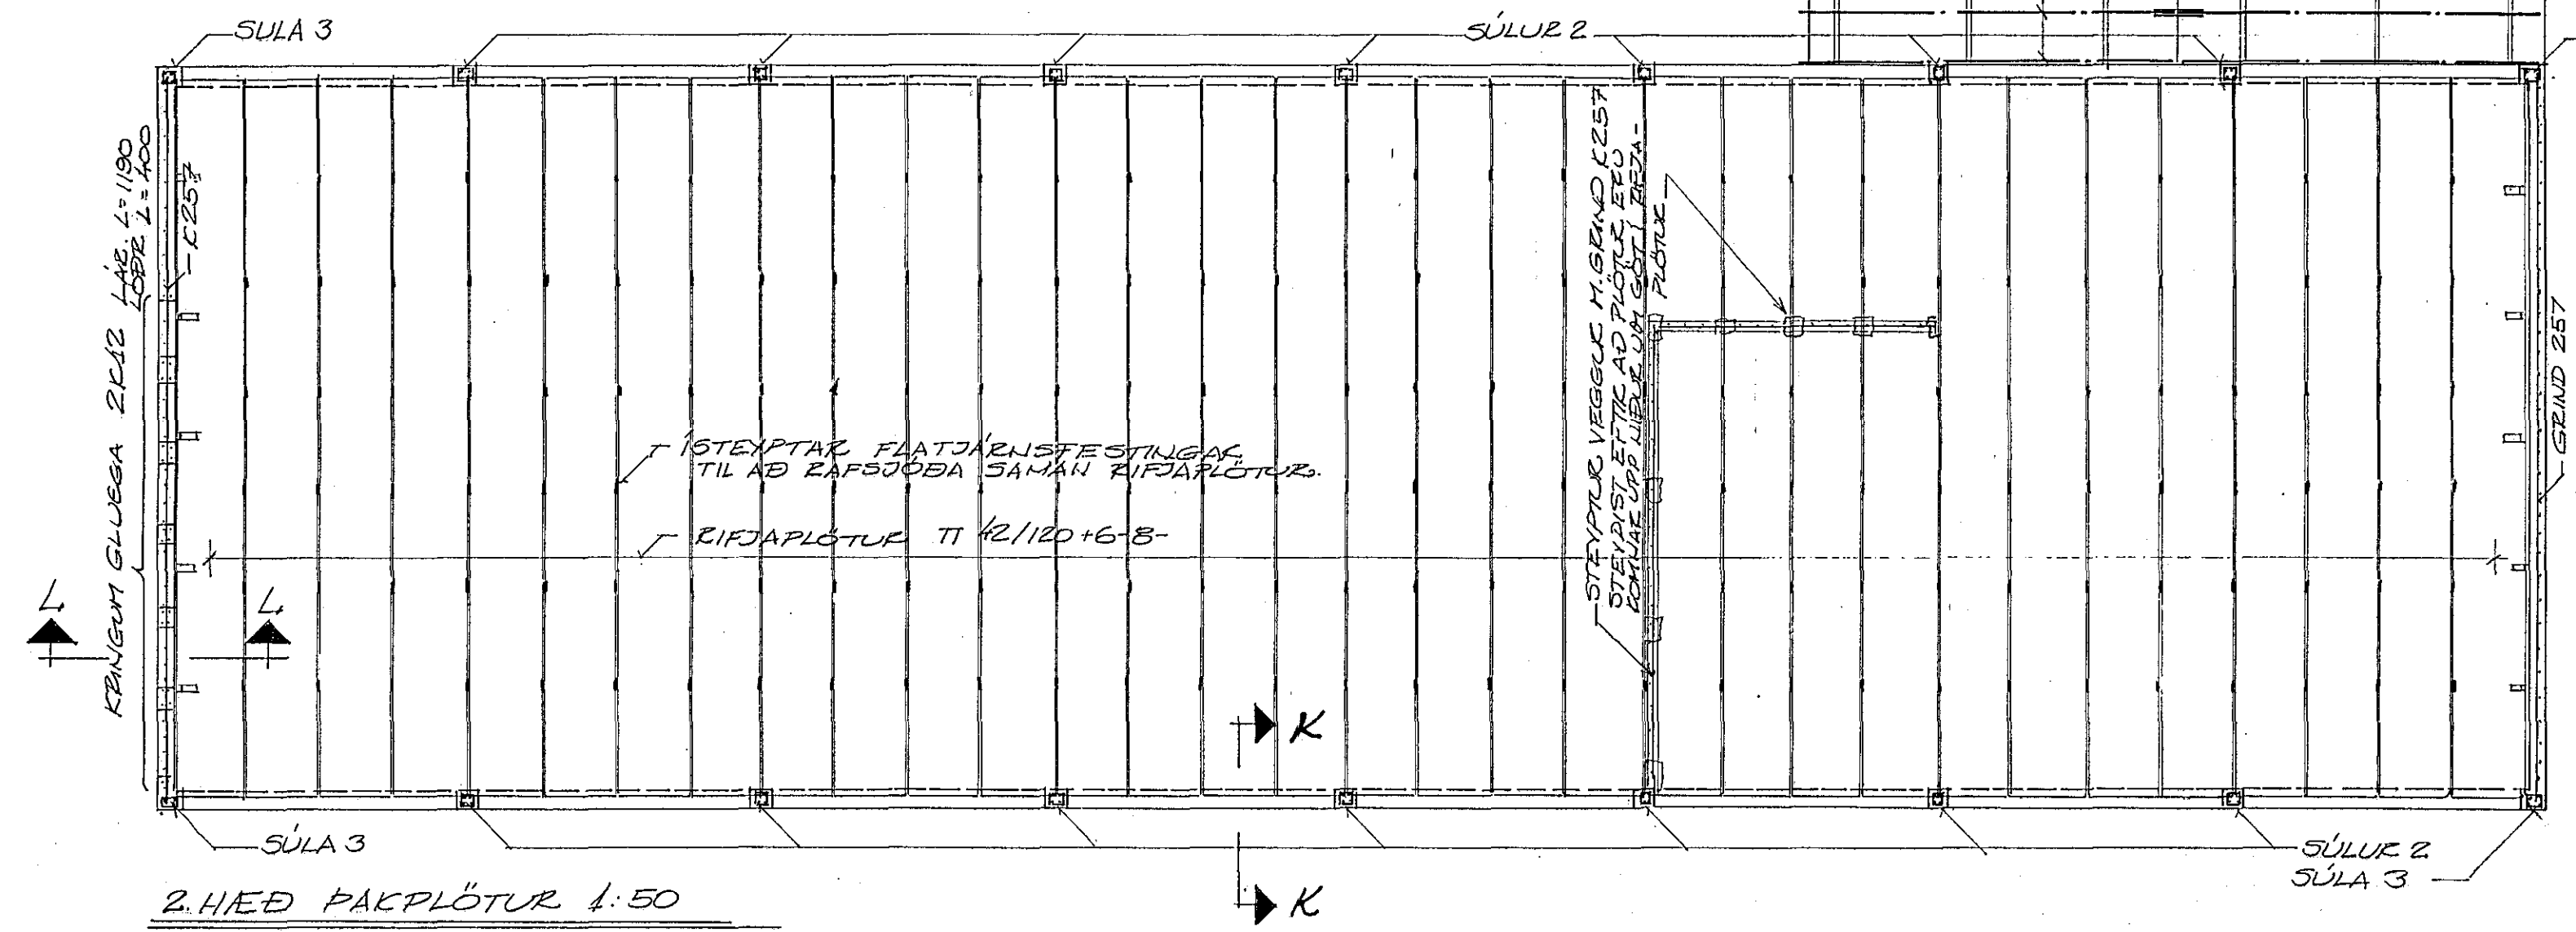

2.HÆÐ PAKPLÖTUR 1:50

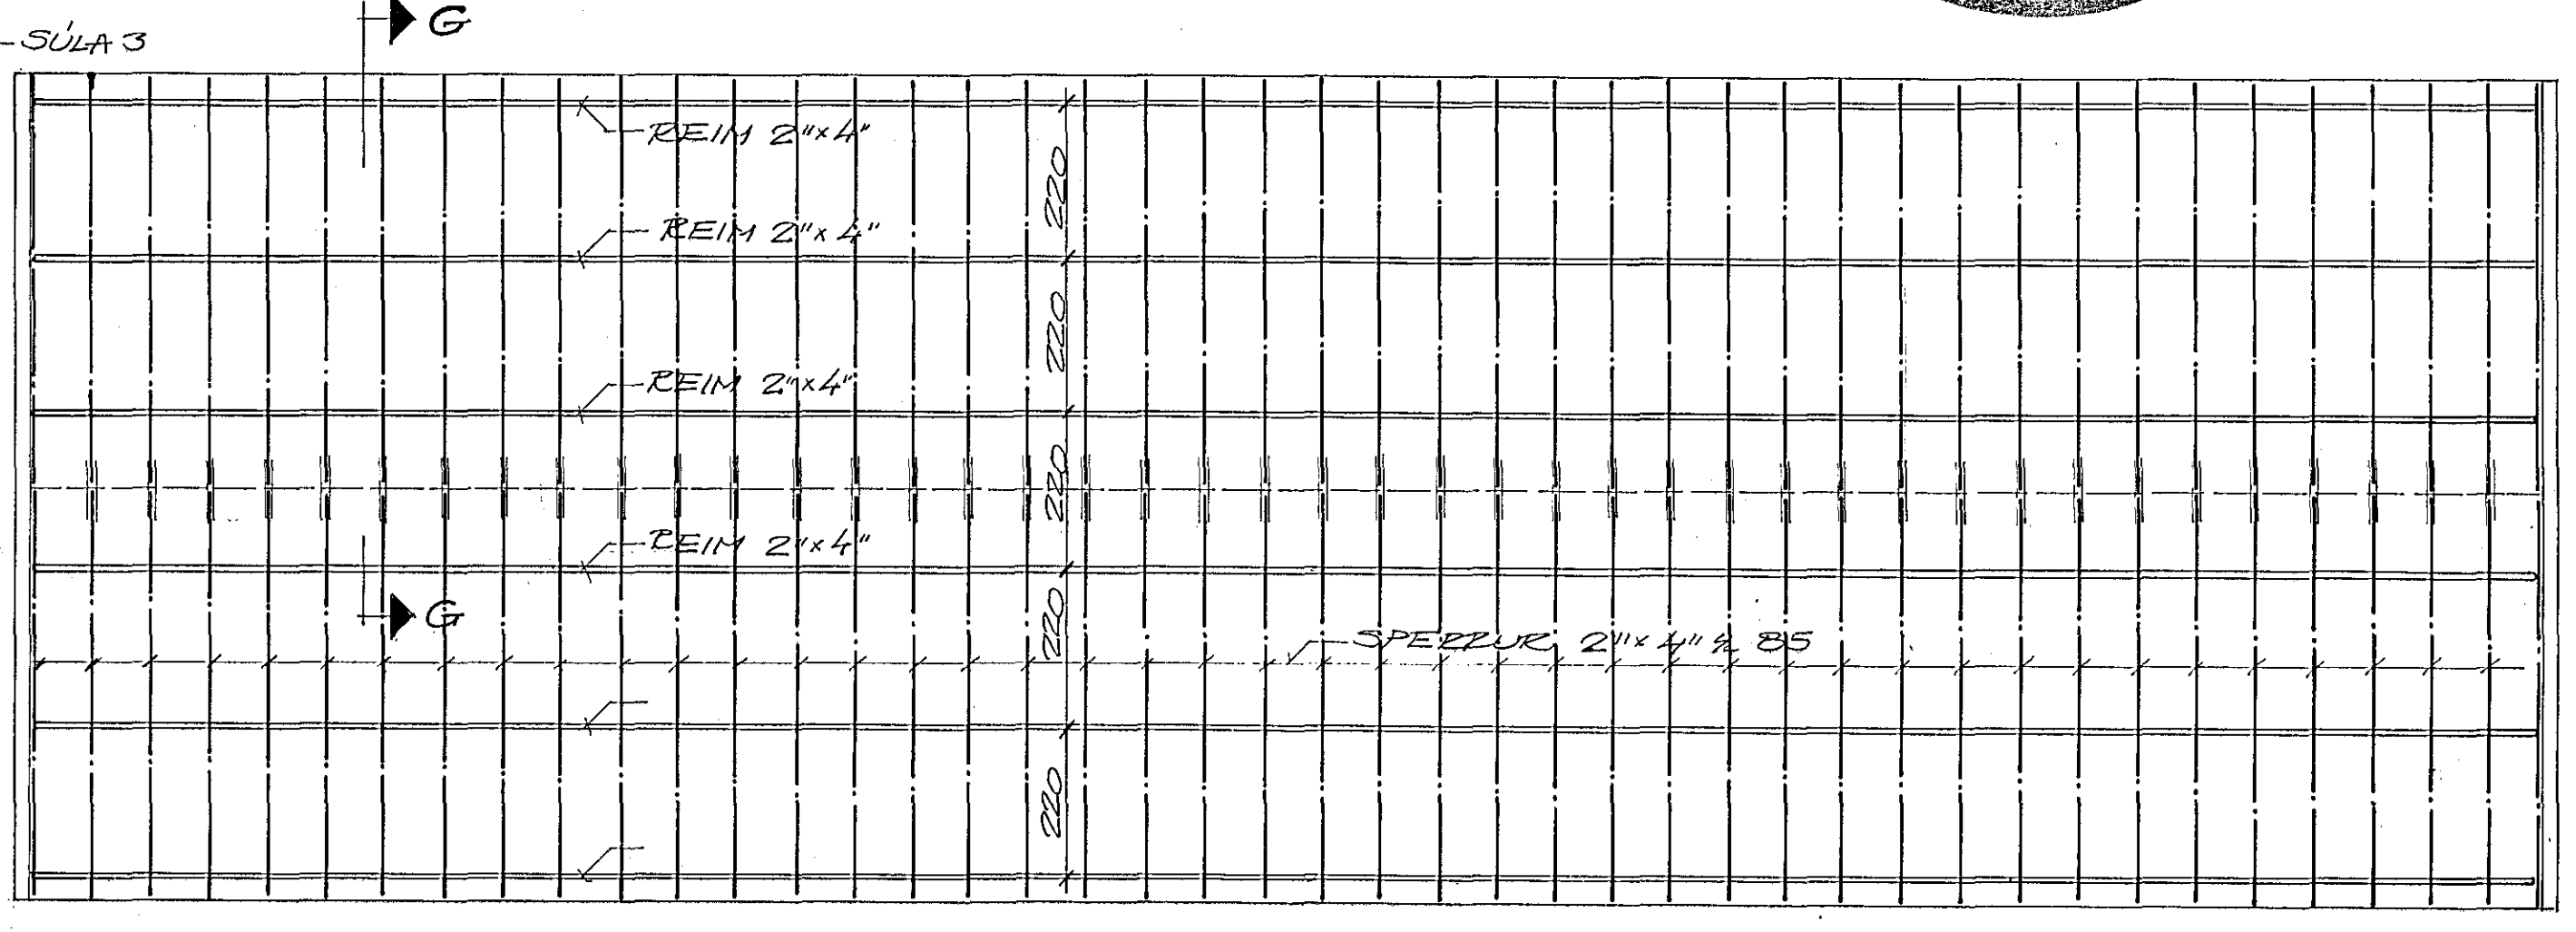

2.HÆÐ PAKSPELUR

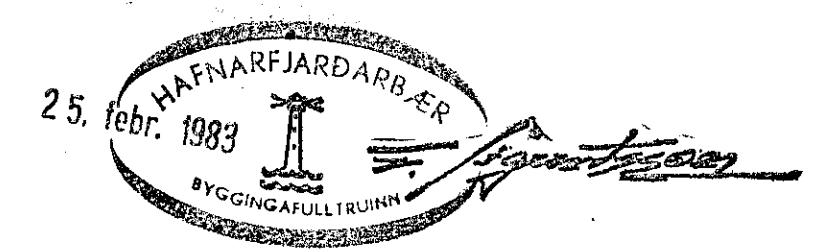

BR. DAGS.		BREYTING		DALSHRAUN 13 HAFNARFJARDI ÞÁ A TENGIBYGGINGU OG 2.HÆÐ FORHUSS.	
TÆKNIPJÓNUSTAN SF. LÁGMÓEX 5 - 105 REYKJAVÍK - Sími 63844		HANNAÐ 50.	KVARDI 4:100 1:20	TEIKNAD 50.	DAGS 12-12 82
Dagurinn Gullmann		YFIRARID	NR.	BL. AF.	3