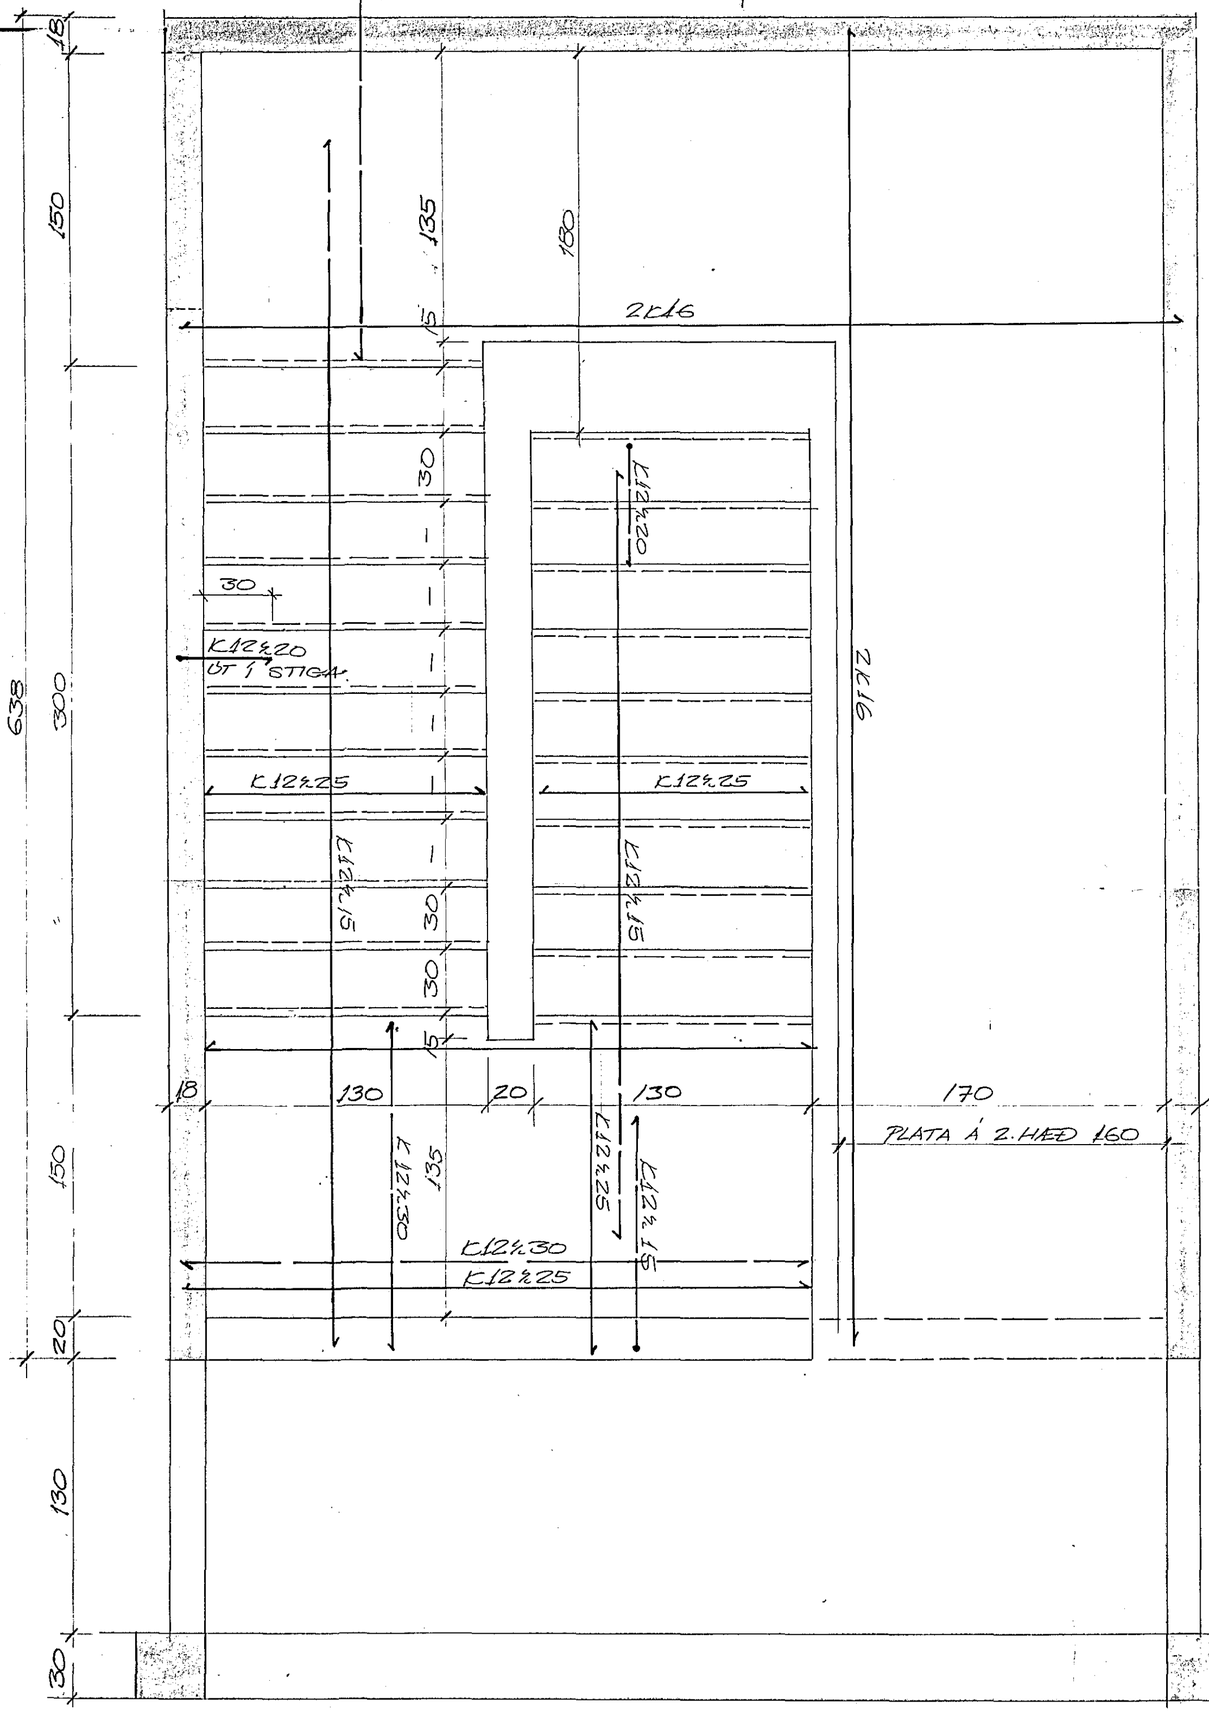

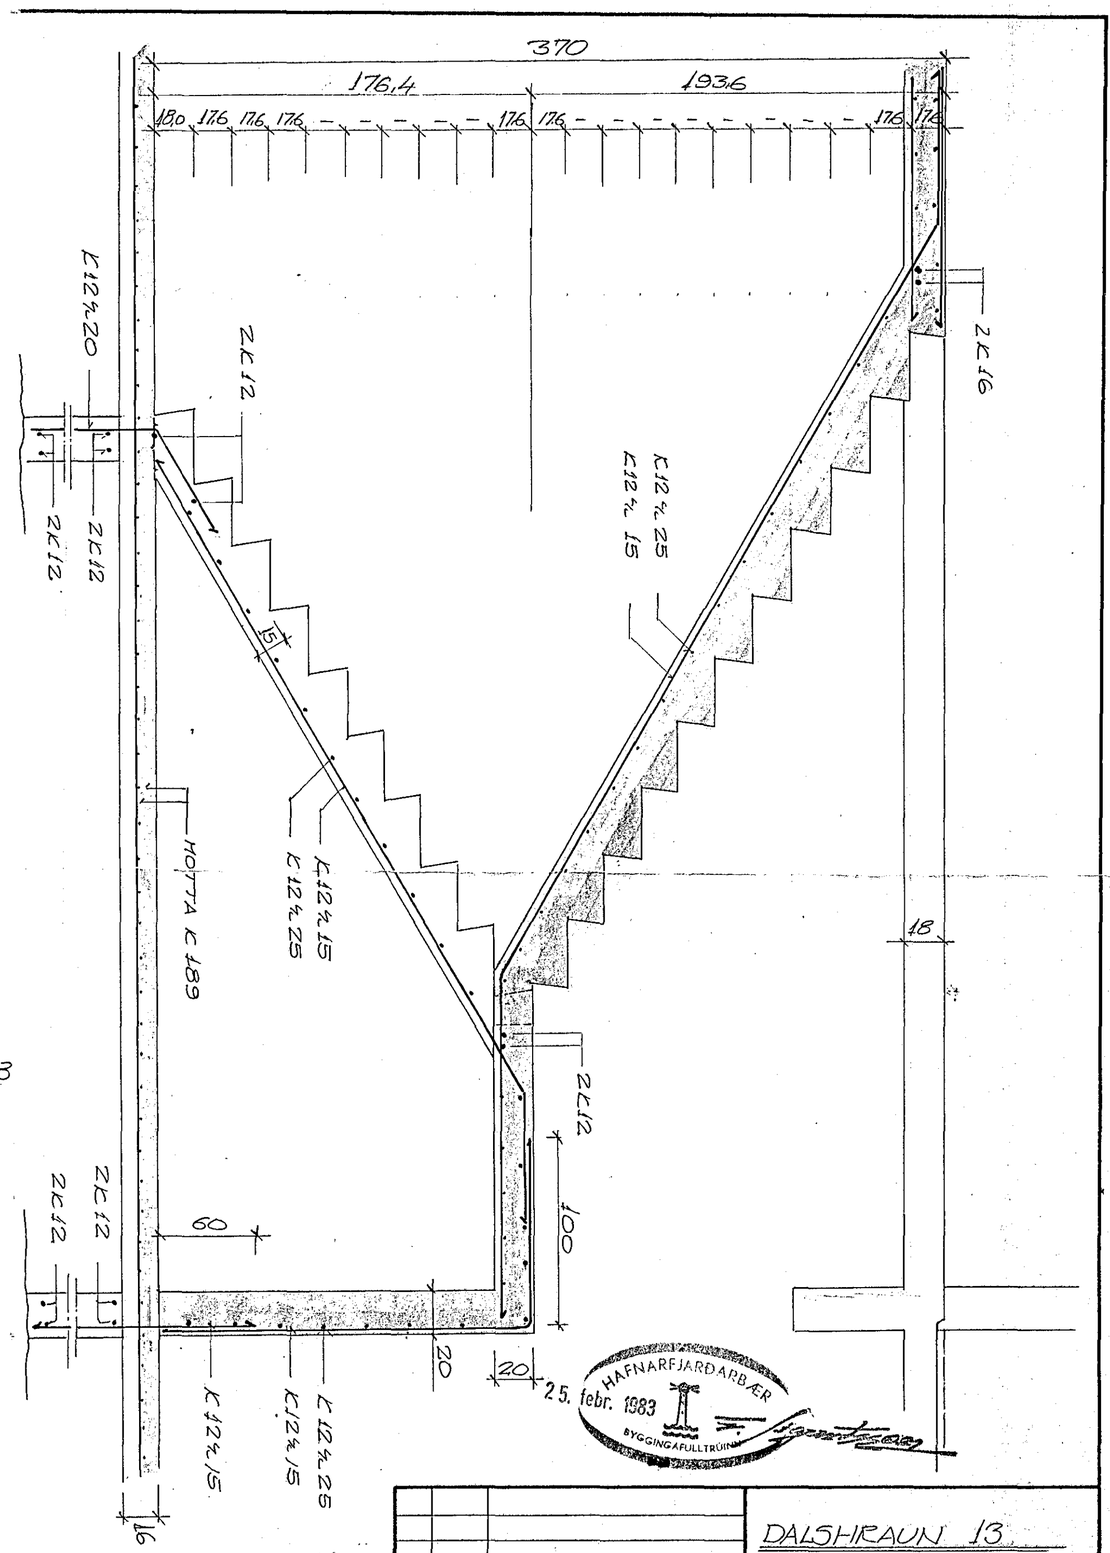

HAFNARFJARÐARBÆR
25. febr. 1983
BYGGINGAFULLTRÚINN

BR.	DAGS.	BREYTING

DALSHRAUN 13
HAFNARFIRÐI
STIGI

TÆKNIÞJÓNUSTAN SF.
LÁGMÚLA 5 – 105 REYKJAVÍK – SÍMI 83844
Ólafur Ólafsson

HANNAÐ	KVARÐI 1:20
TEIKNAÐ S.O	DAGS. 20.11.82
YFIRFARIÐ	NR. BL. AF. 4