


2 R 16
FRANGUR A KANTI
SJA HUSAMEISTARA

GRUNNMYND 1:50

BITI SÉÐUR FRÁ HLID 1:50

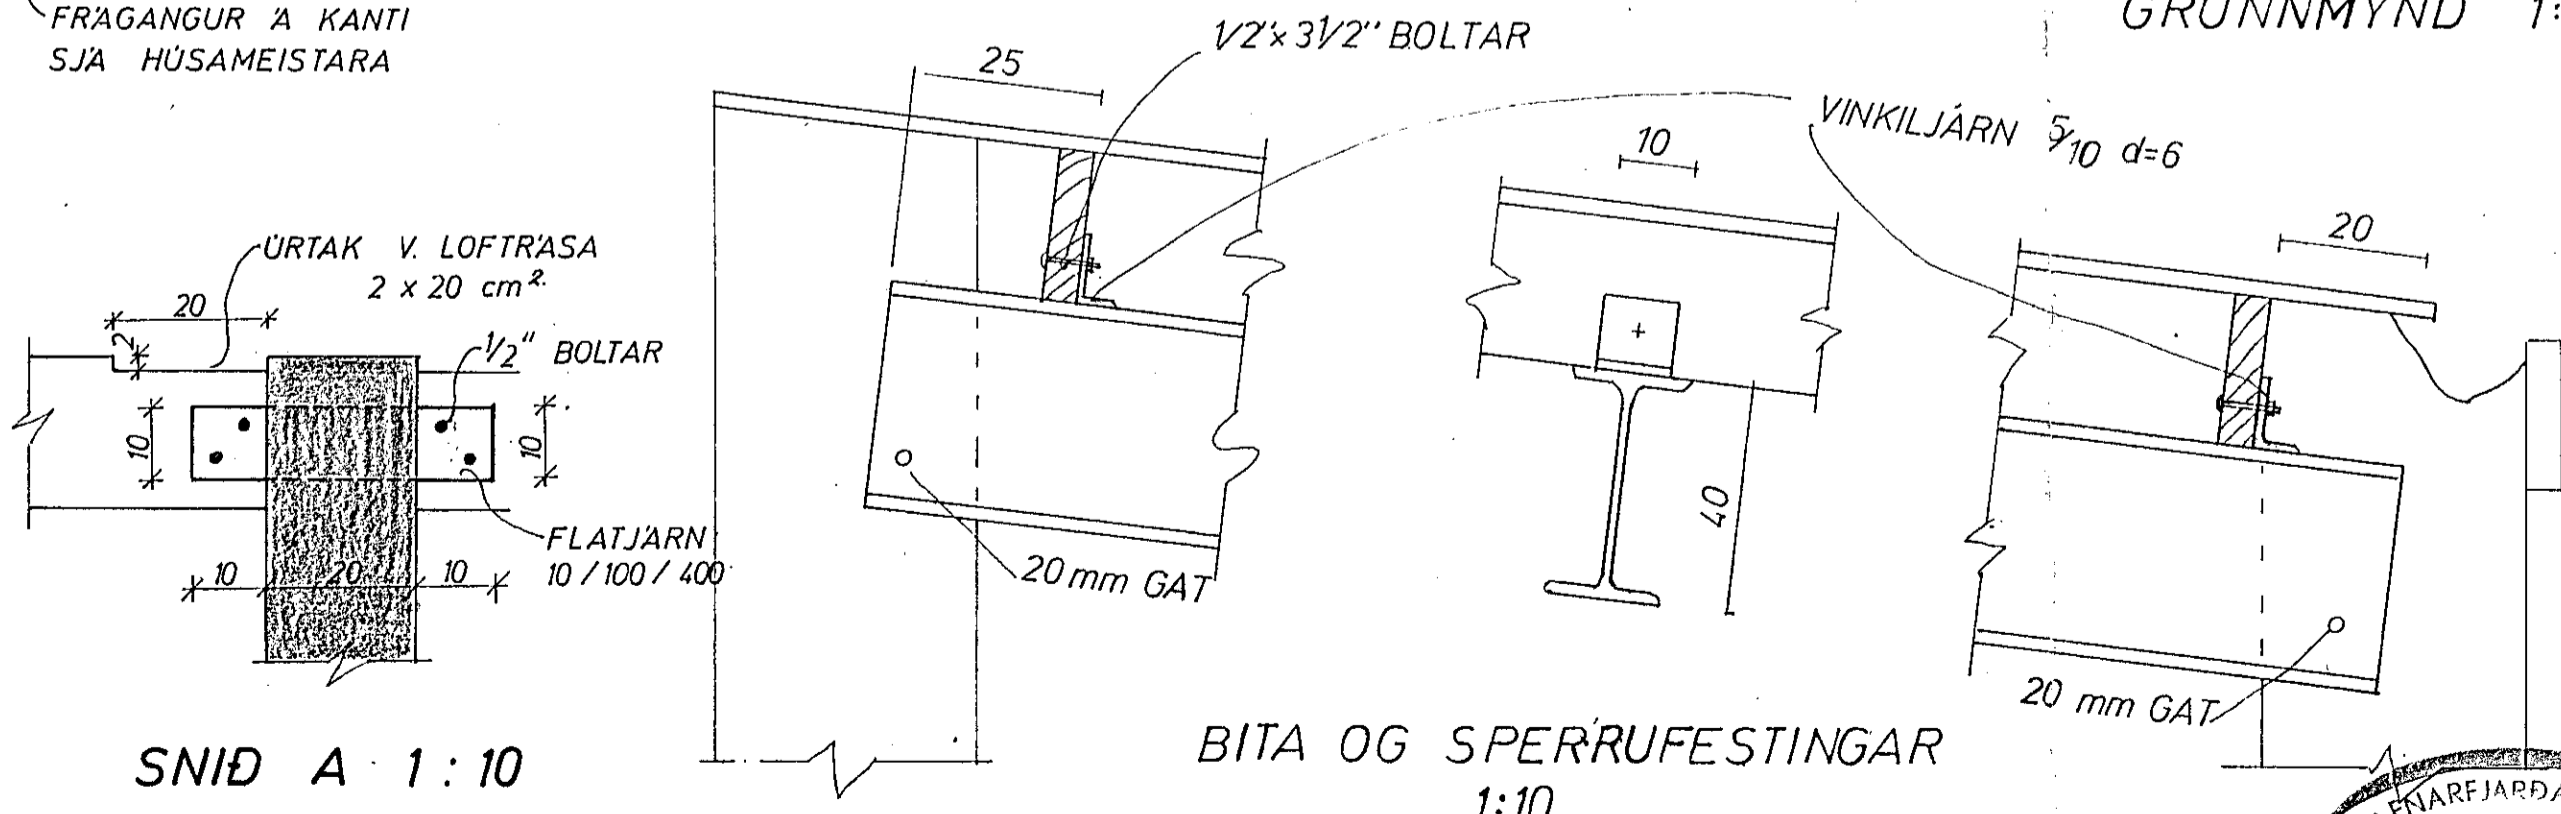


SNID A 1:10

BITA OG SPERRUFESTINGAR 1:10

SKÝRNGAR:
 STEYPA S 160
 TIL HLIDAR VID DYR OG GLUGGA
 OG UNDIR GLUGGA KOMI 2K10
 ÉN YFIR 2K16 NEMA Á GAFLI 2K10
 Í SÚLUR KOMI 4R16 LÖDR. OG
 LYKKJUR R8 c 20 LÁR.
 LOFTRAS SE SAMKV. TEIKNINGU (8 cm PR. M² ÞAKFLATAR)

N.B. SPERRUR A VEGG A MILLI
 HUSA GANGI EKKI INNI VEGG
 HELDUR FESTIST A FLATJAN,
 SJA SNID A.

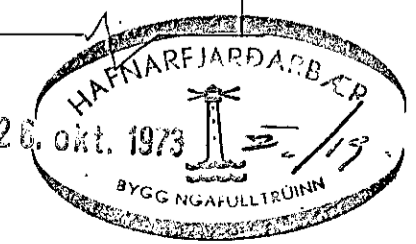

DALSHRAUN 14 HAFNARFIRÐI	MÆLIKVARÐI 1:10 1:50	VERK 7219	TEIKN NR 3
ÞAK	Hannað: <i>[Signature]</i> Teiknað: <i>[Signature]</i>	Yfirfarið: Samp: <i>[Signature]</i>	DAGS NOV '72
JÓHANN GUNNAR BERGPÓRSSON VERKFR MVFI KÖLDUKINN 9 - HAFNARFIRÐI - Sími 52895	BREYTT		