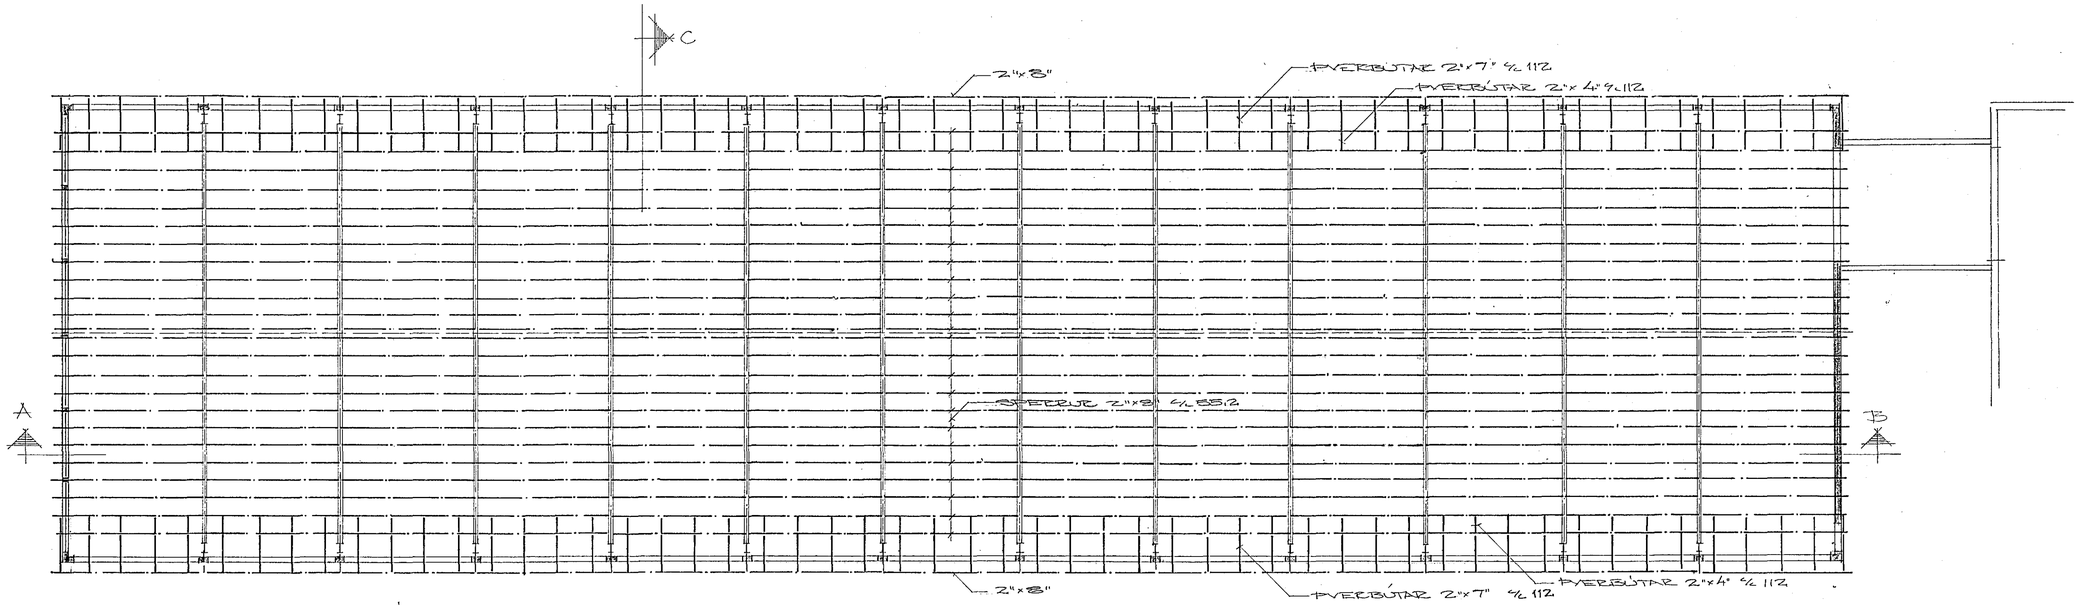

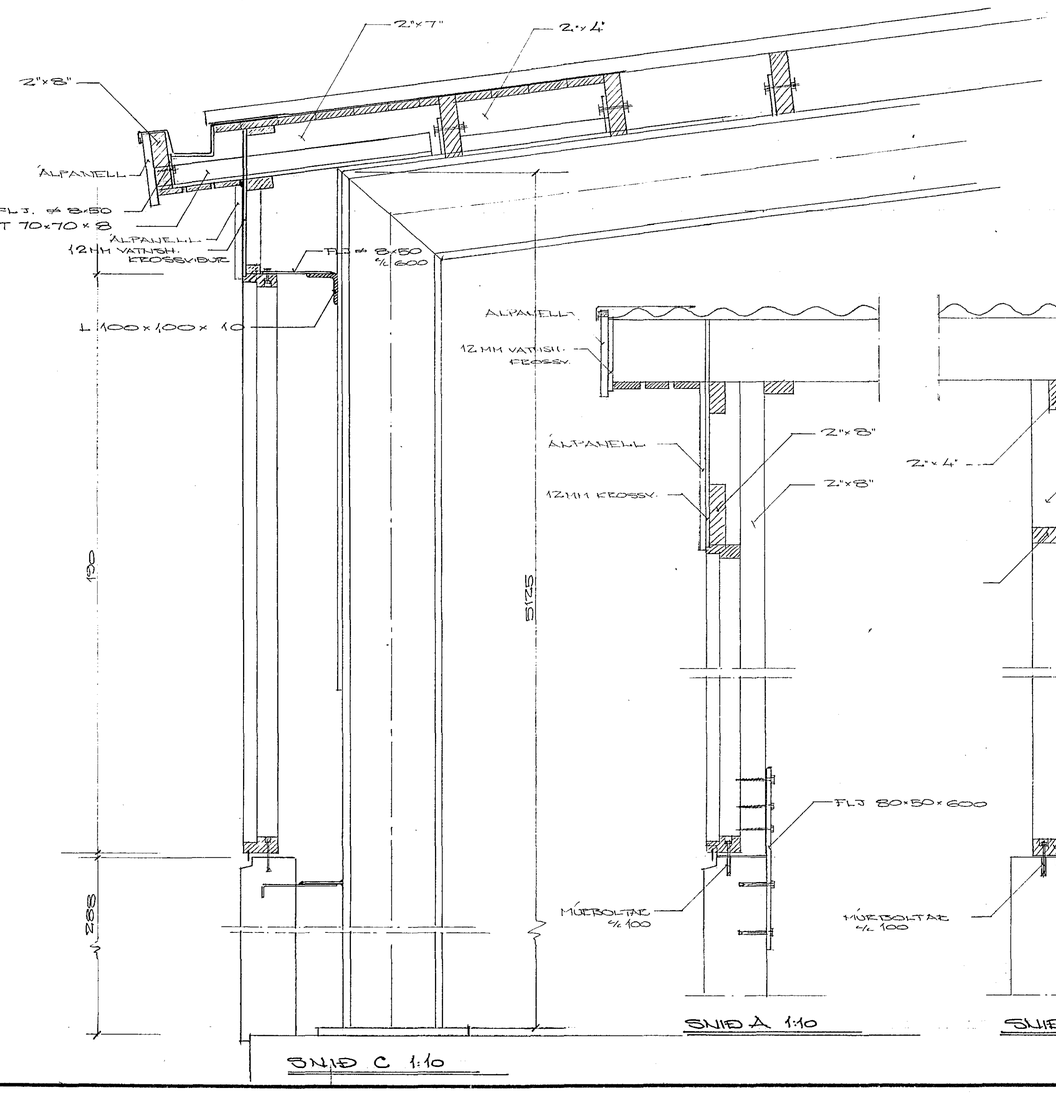

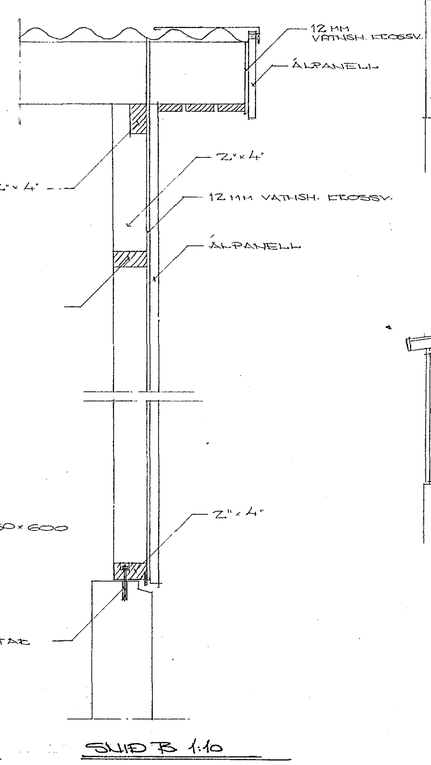

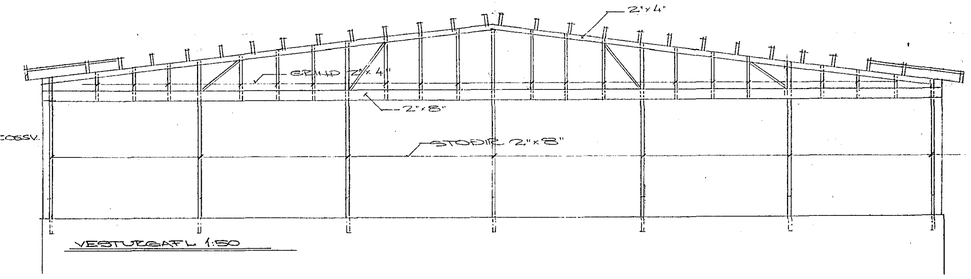

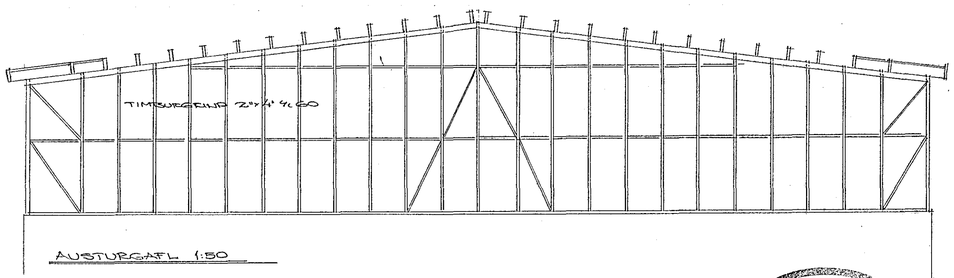

HAFNARFJARÐARBÆR
6. SEPT. 1973
BYGGINGAFULLTRÚINN

BR.	DAGS.	BREYTING

VERKFRÆÐISTOFA ÁRMÚLA 1
REYKJAVÍK – SÍMI 83944
Sigurður Oddsson

G. L. FOSBERG H/F
SAMBYGGINGAVERKSTÆÐI TRÉSMÍÐA, GARÐABÆ

HANNAÐ S.O.	KVARÐI 1:50 1:100 1:10		
TEIKNAÐ S.O	DAGS. 8-9-73		
YFIRFARIÐ	NR.	BL. AF.	