

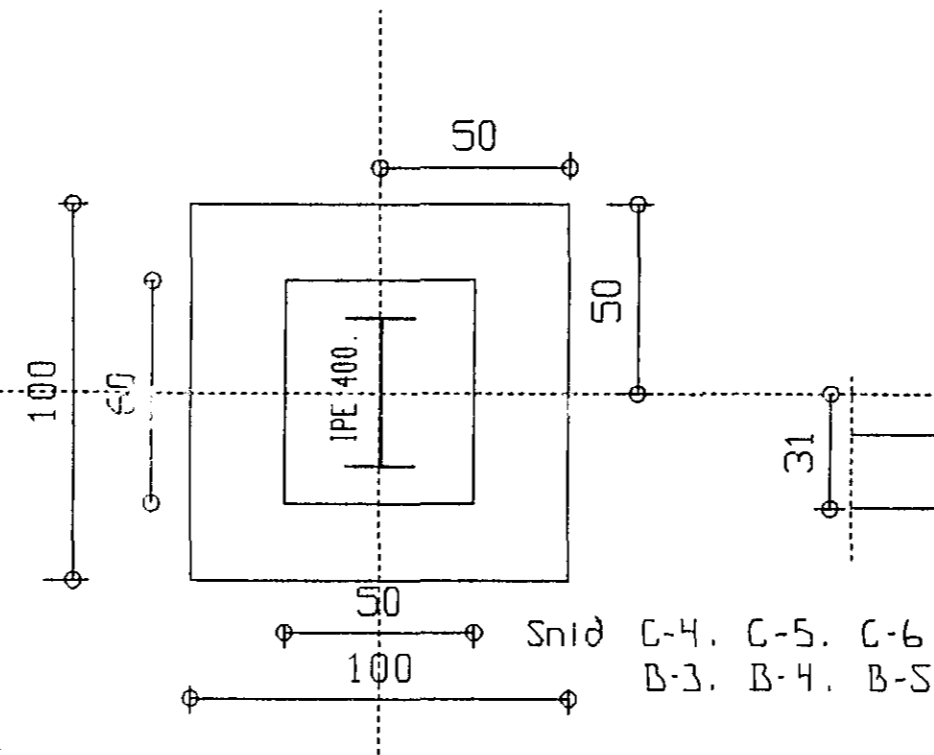
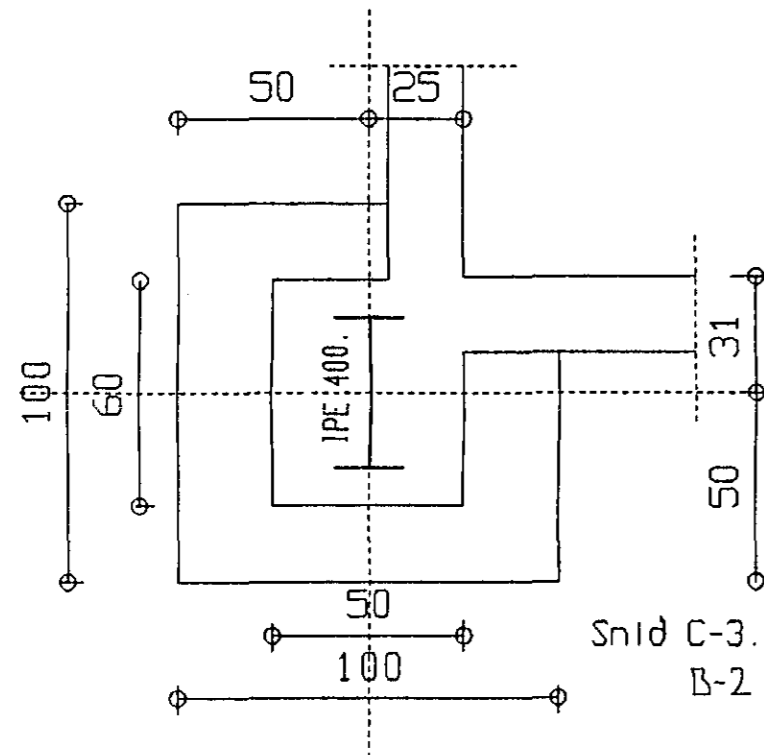
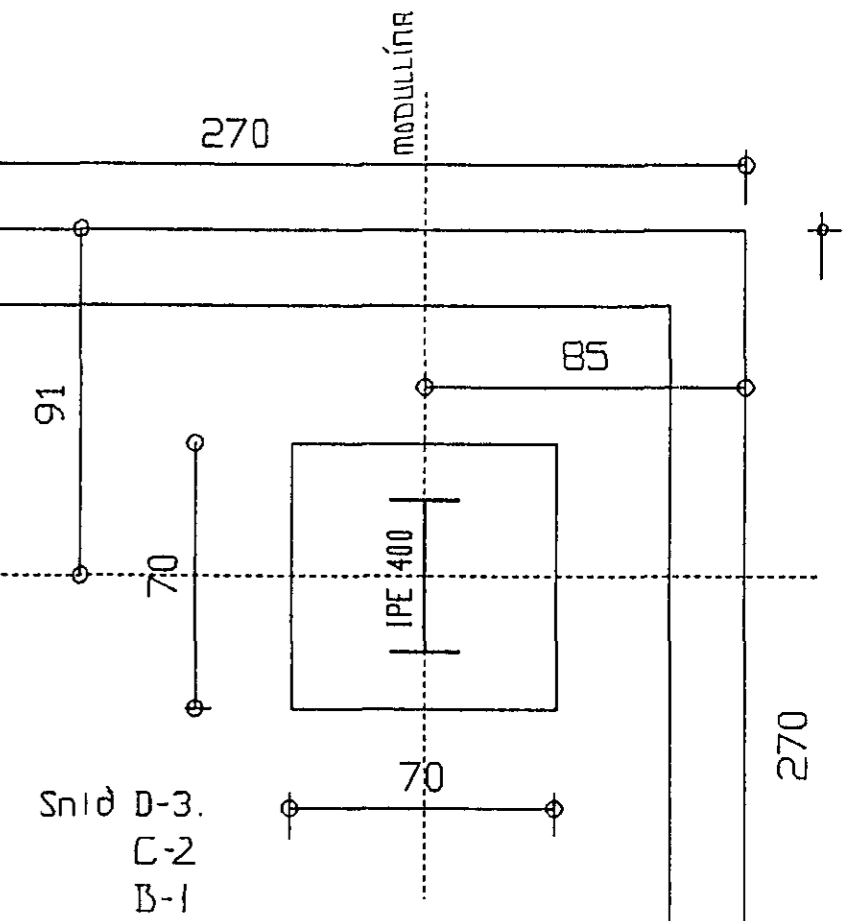


frágangur á sökklum á útskatum þar sem glerveggir koma. sjá sérteikningu arkitekts.

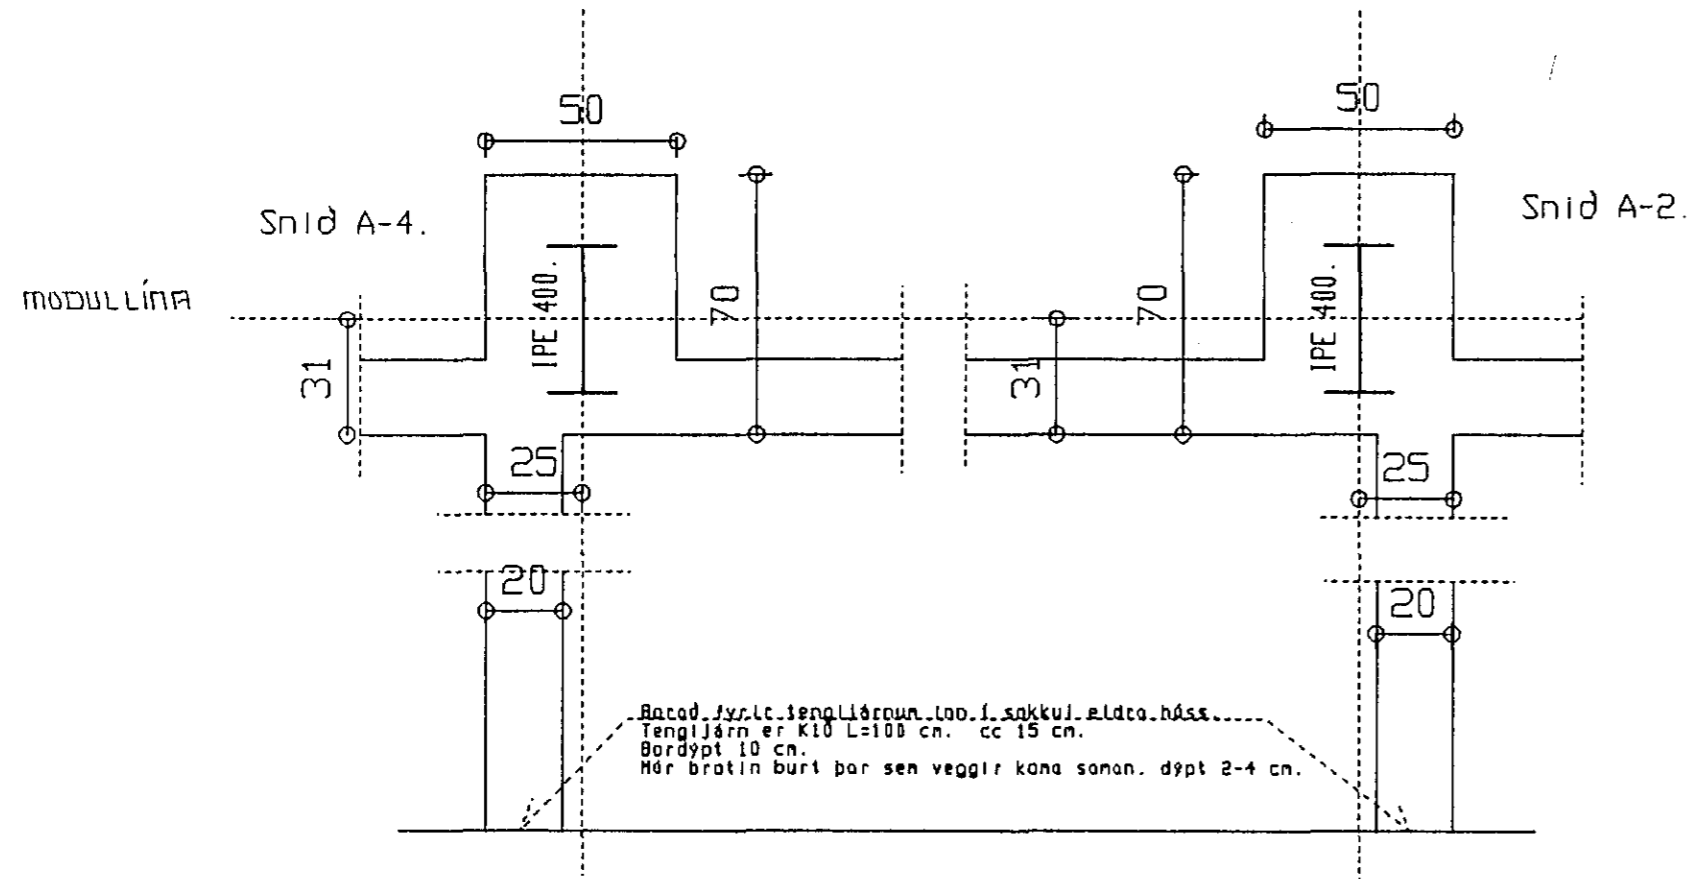


Snid A-1.

stodsetning gafflstaða, gústurhlíðar.
gafflstaðir vesturhlíð er speglinmynd.

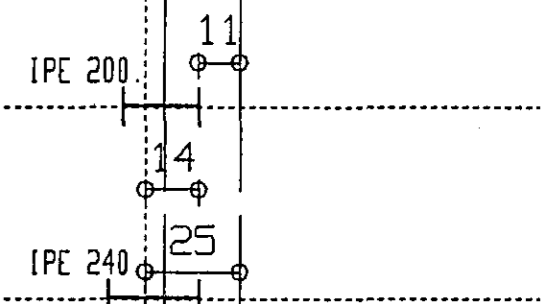

Það er fyrir tengingunum í sökkjum. Látu hátt.
Tengingarnar K10 L=100 cm. cc 15 cm.
Borðdypt 10 cm.
Mér bráttin búi þar sem veggir koma sonan. dypt 2-4 cm.

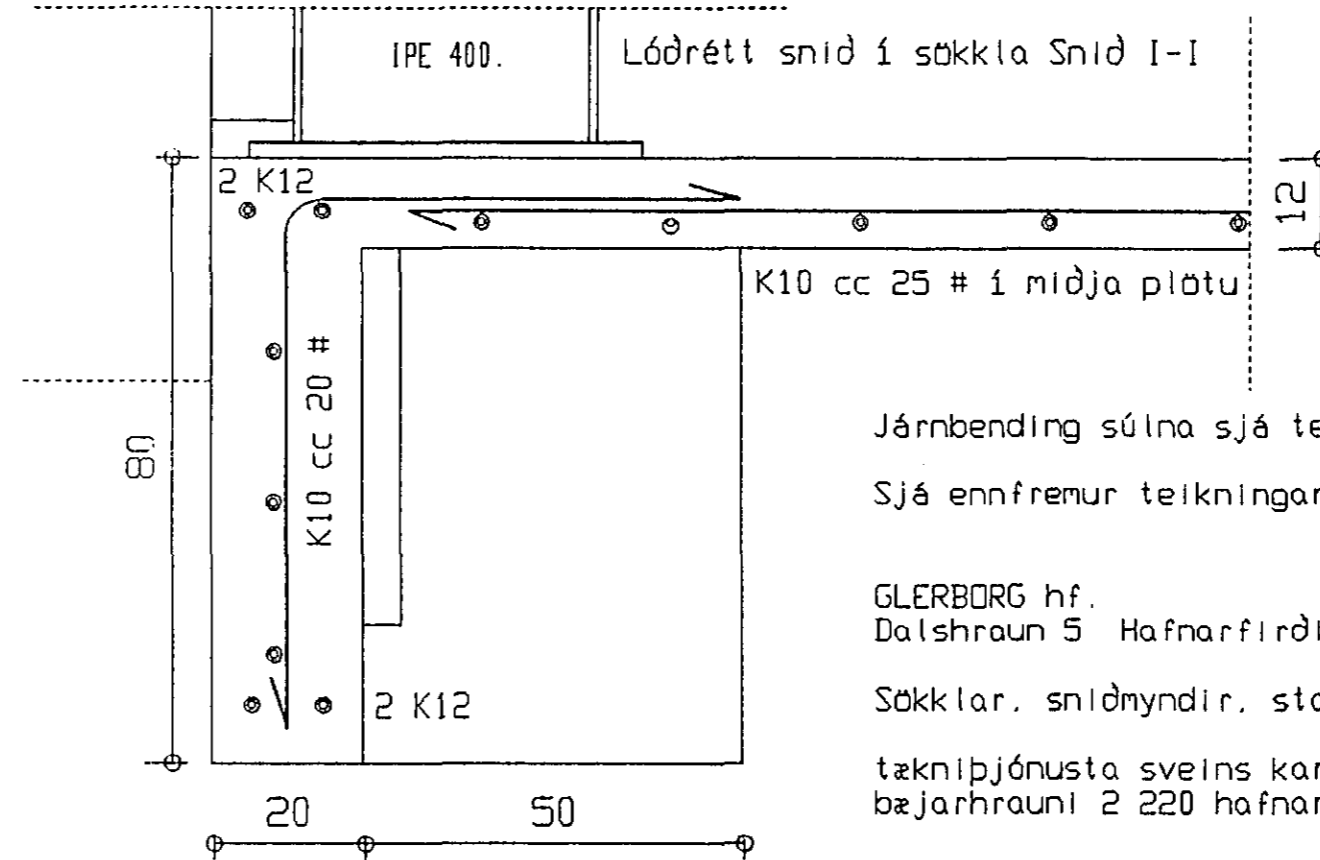

Járnbanding súlna sjá teikningu B-4.1

Sjá enn fremur teikningar B-1, B-2, B-3, B-5, B-6, B-7, B-8

GLERBORG hf.
Dalshraun 5 Hafnarfirði

Sökkjar, snidmyndir, stodsetning stálsúlna

takniþjónusta sveins karlssonar TFÍ
bæjarhrauni 2 220 hafnarfjörður

11 MAY 1992

apríl 1992

1:10 1:20

teikning
B-4

