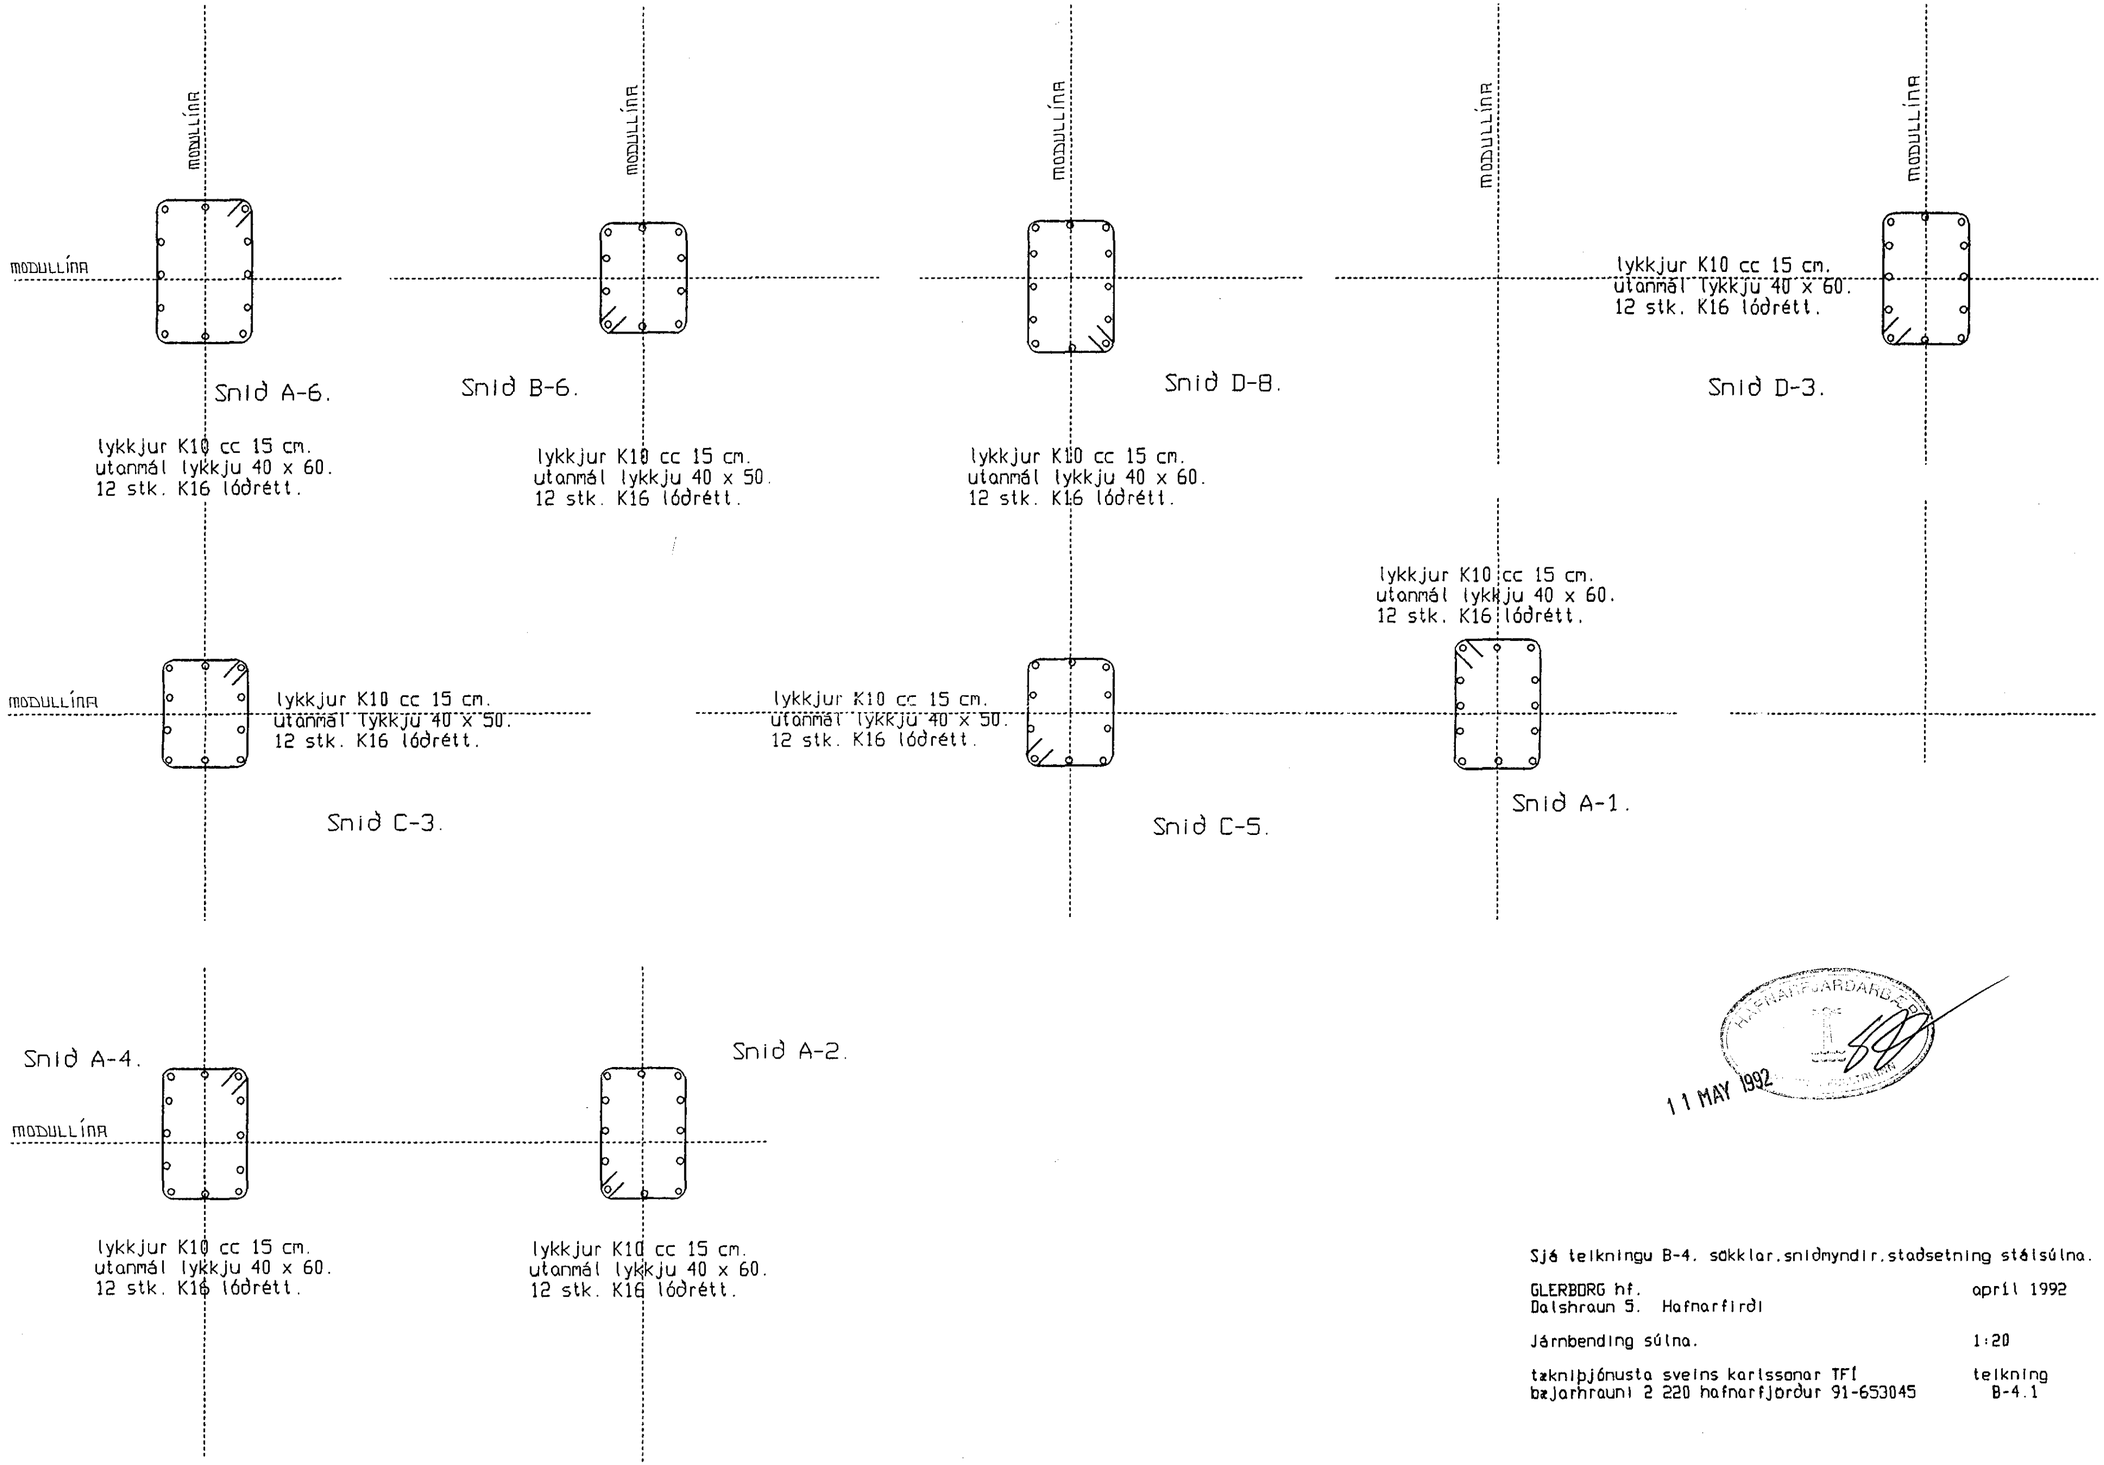

HAFNARFJARÐARBÆR
11 MAY 1992

Sjá teikningu B-4. sökklar,sniðmyndir,staðsetning stálsúlna.

GLERBORG hf.
Dalshraun 5. Hafnarfirði

apríl 1992

Járnbending súlna.

1:20

tæknipjónusta sveins karlssonar TFÍ
bæjarhrauni 2 220 hafnarfjörður 91-653045

teikning
B-4.1