
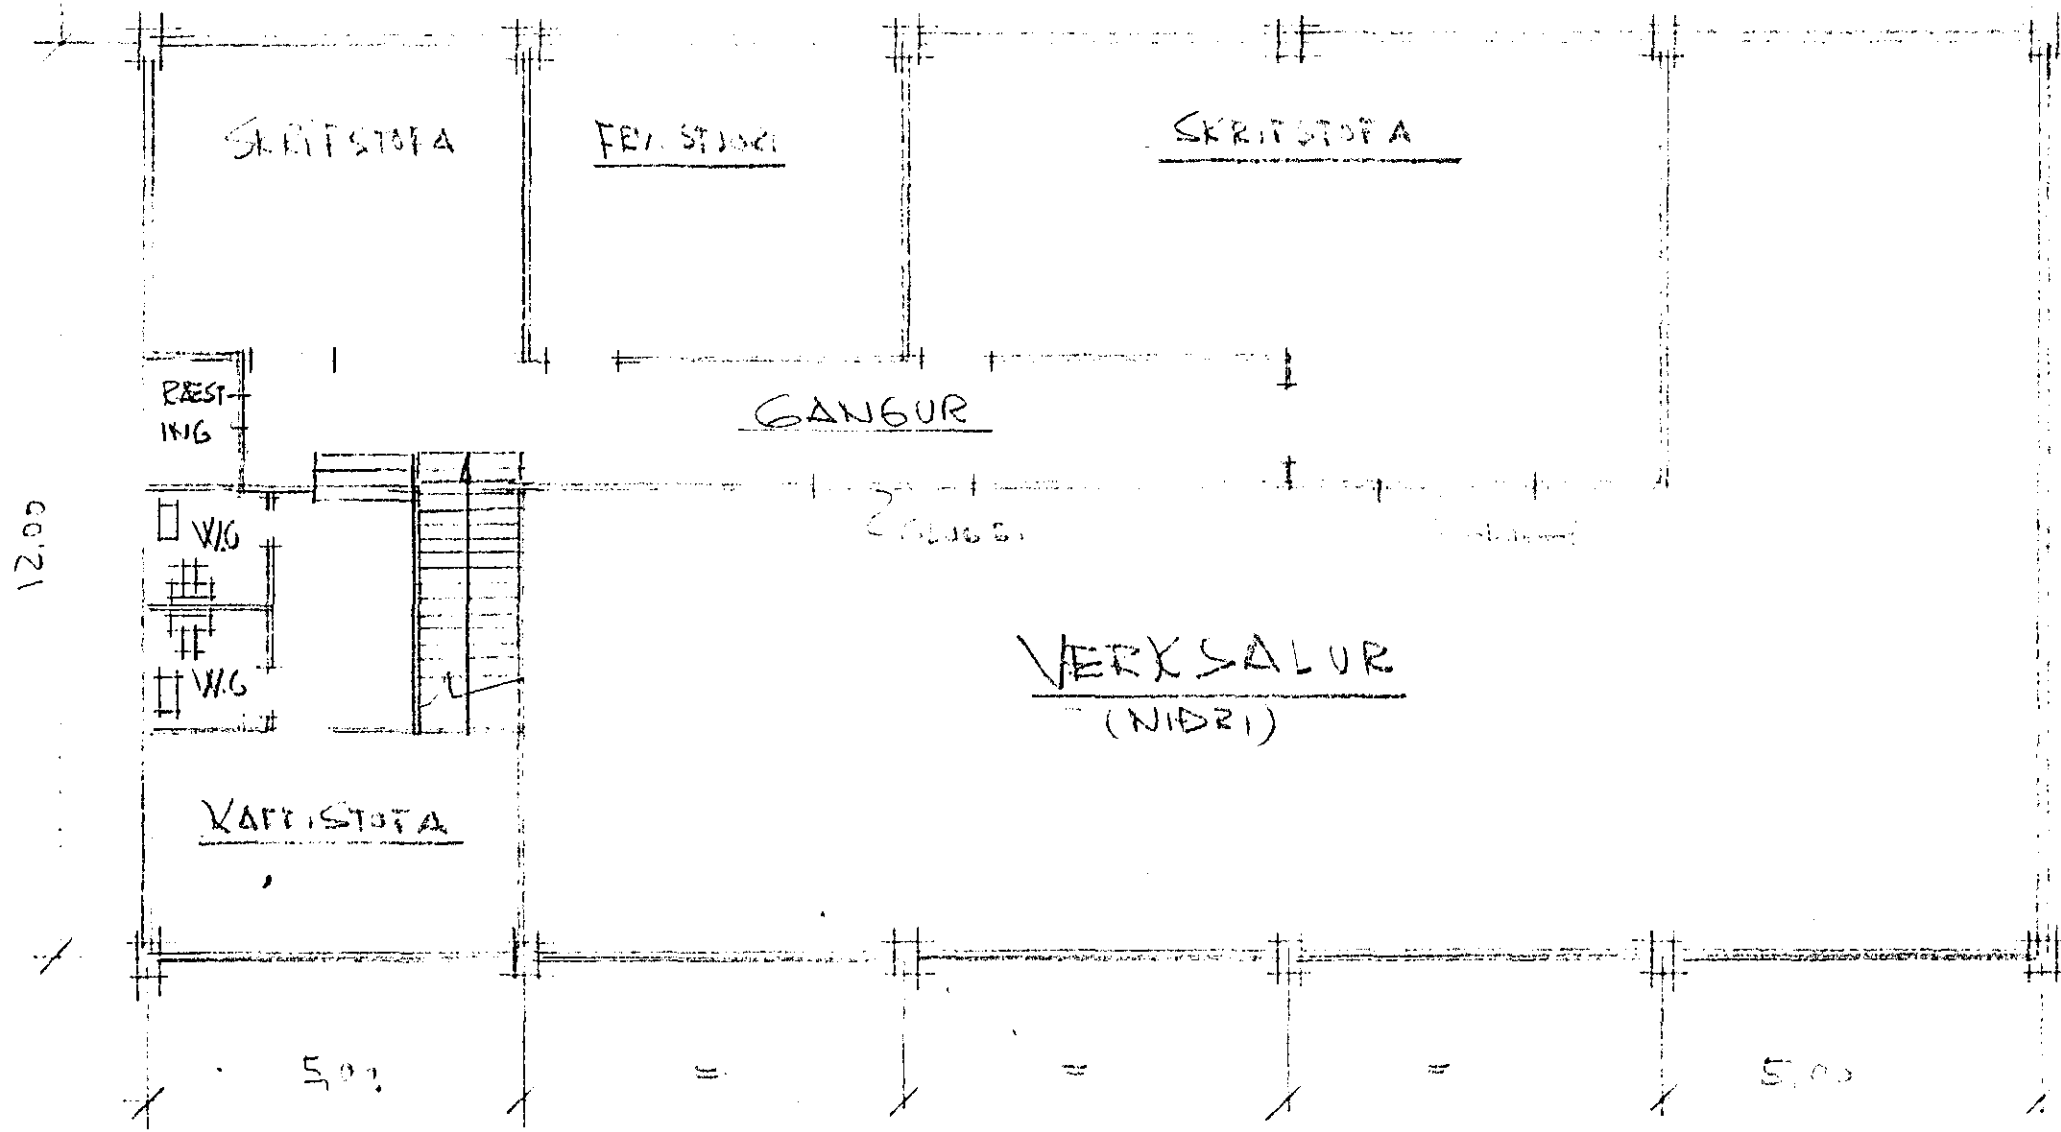



GRUNNMYND SNID

Mkv 1:100

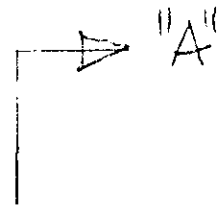

GRUNNMYND (UPPI)

Mkv 1:100

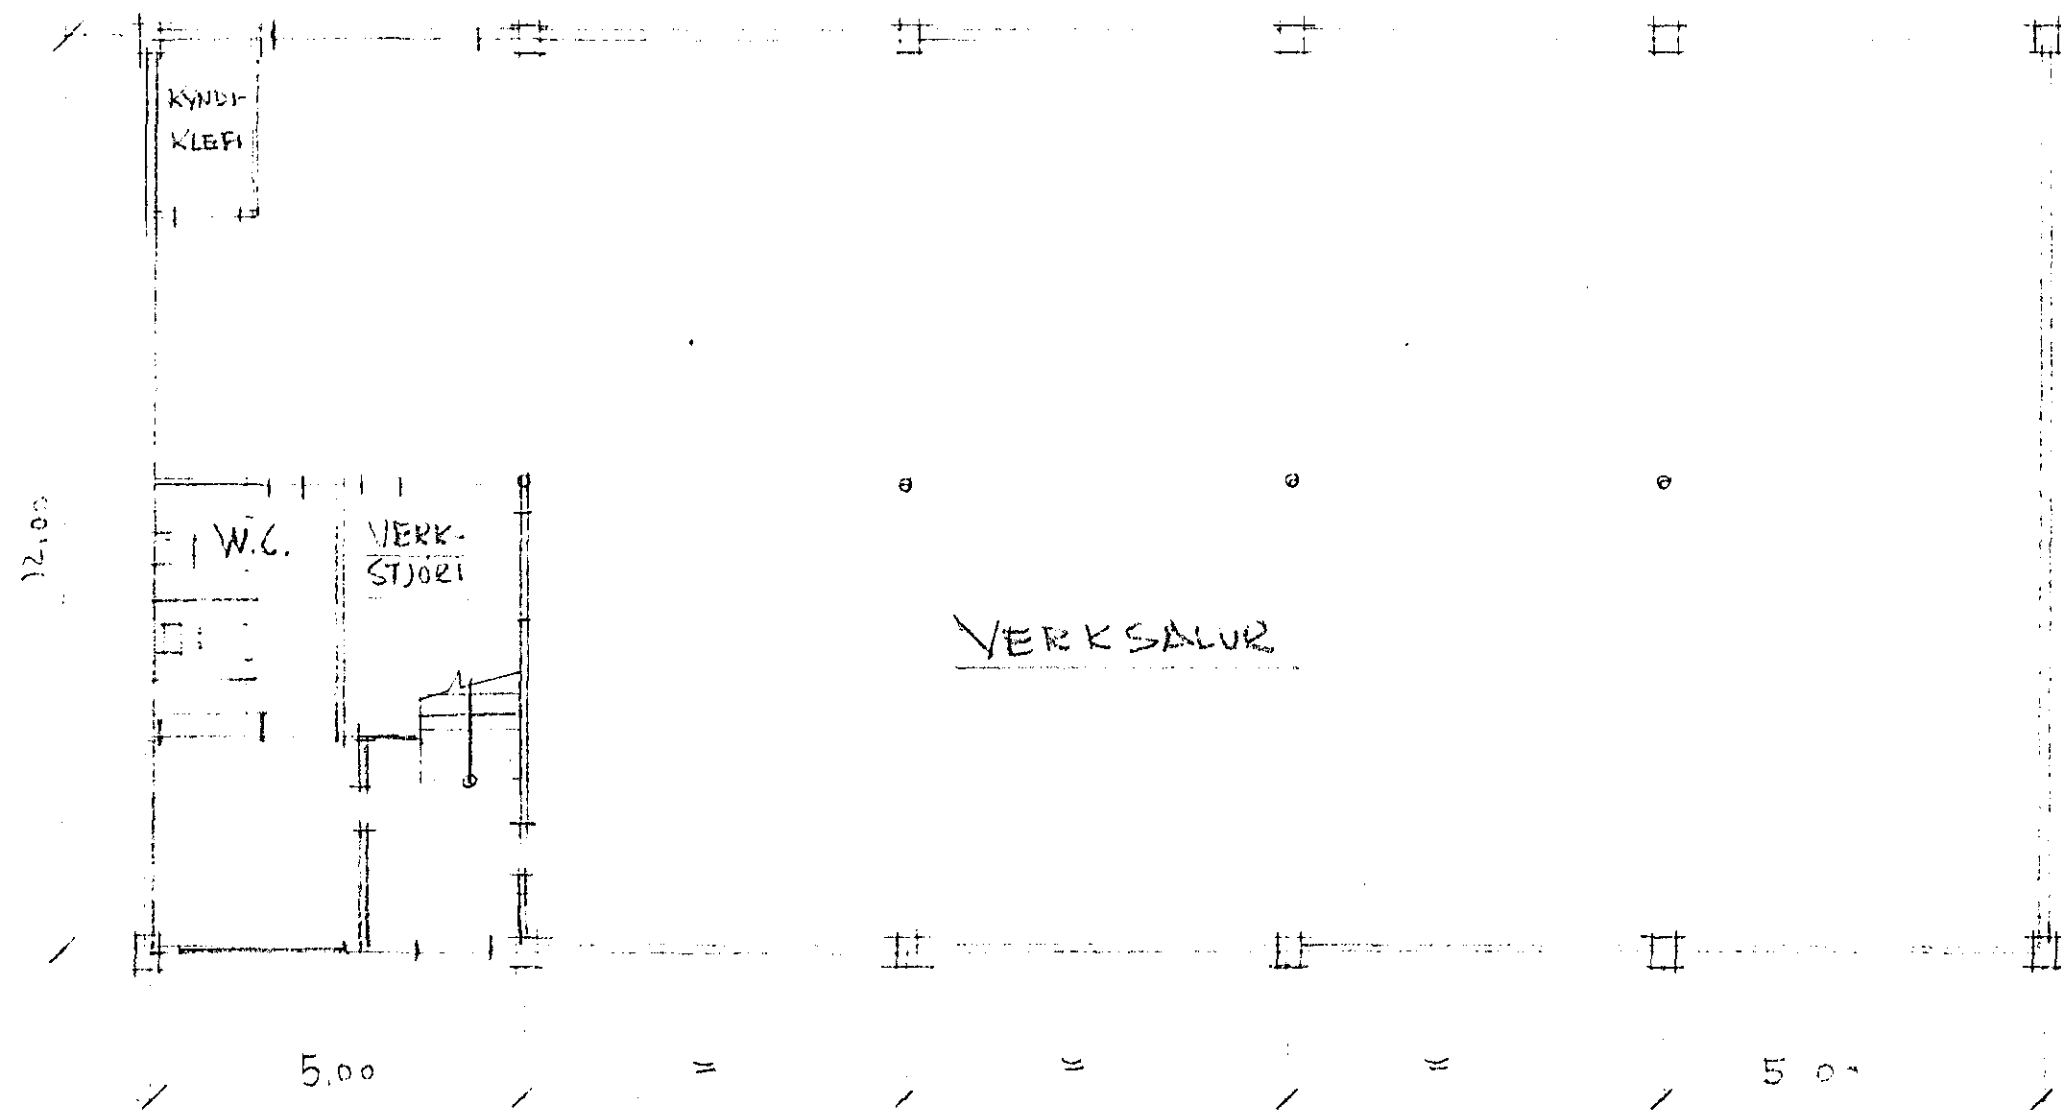

GRUNNMYND (NIDRI)


Mkv 1:100

Samþykkt á fundi bygginga-
nefndar þ. 21/6 1972

BYGGINGAFULLTRÚINN
I HAFNARFIRDI

E. Sigurðsson

Frágangur kynni, klefi vestrar
í samræmi við stöðkerfið
F. Sig.

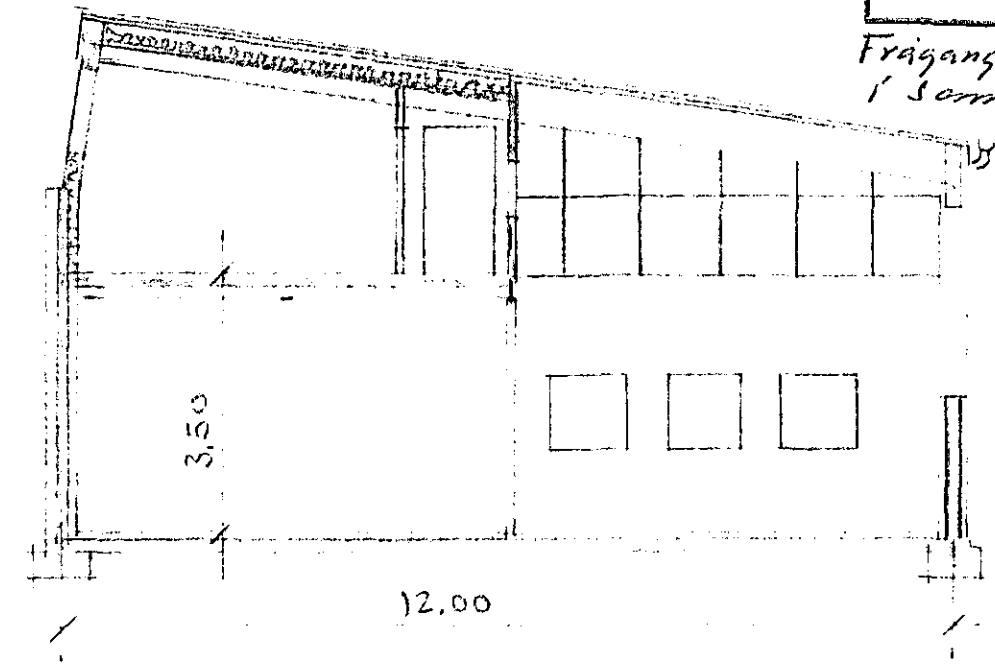

SNID "A"

Mkv 1:100

DALSKRAUNIS HI

BREYTING - TILLAGA

TEIKN: Hjalti J. Þorsteinsson
20/6/72 SMÁRAFLÖT 6 SH