

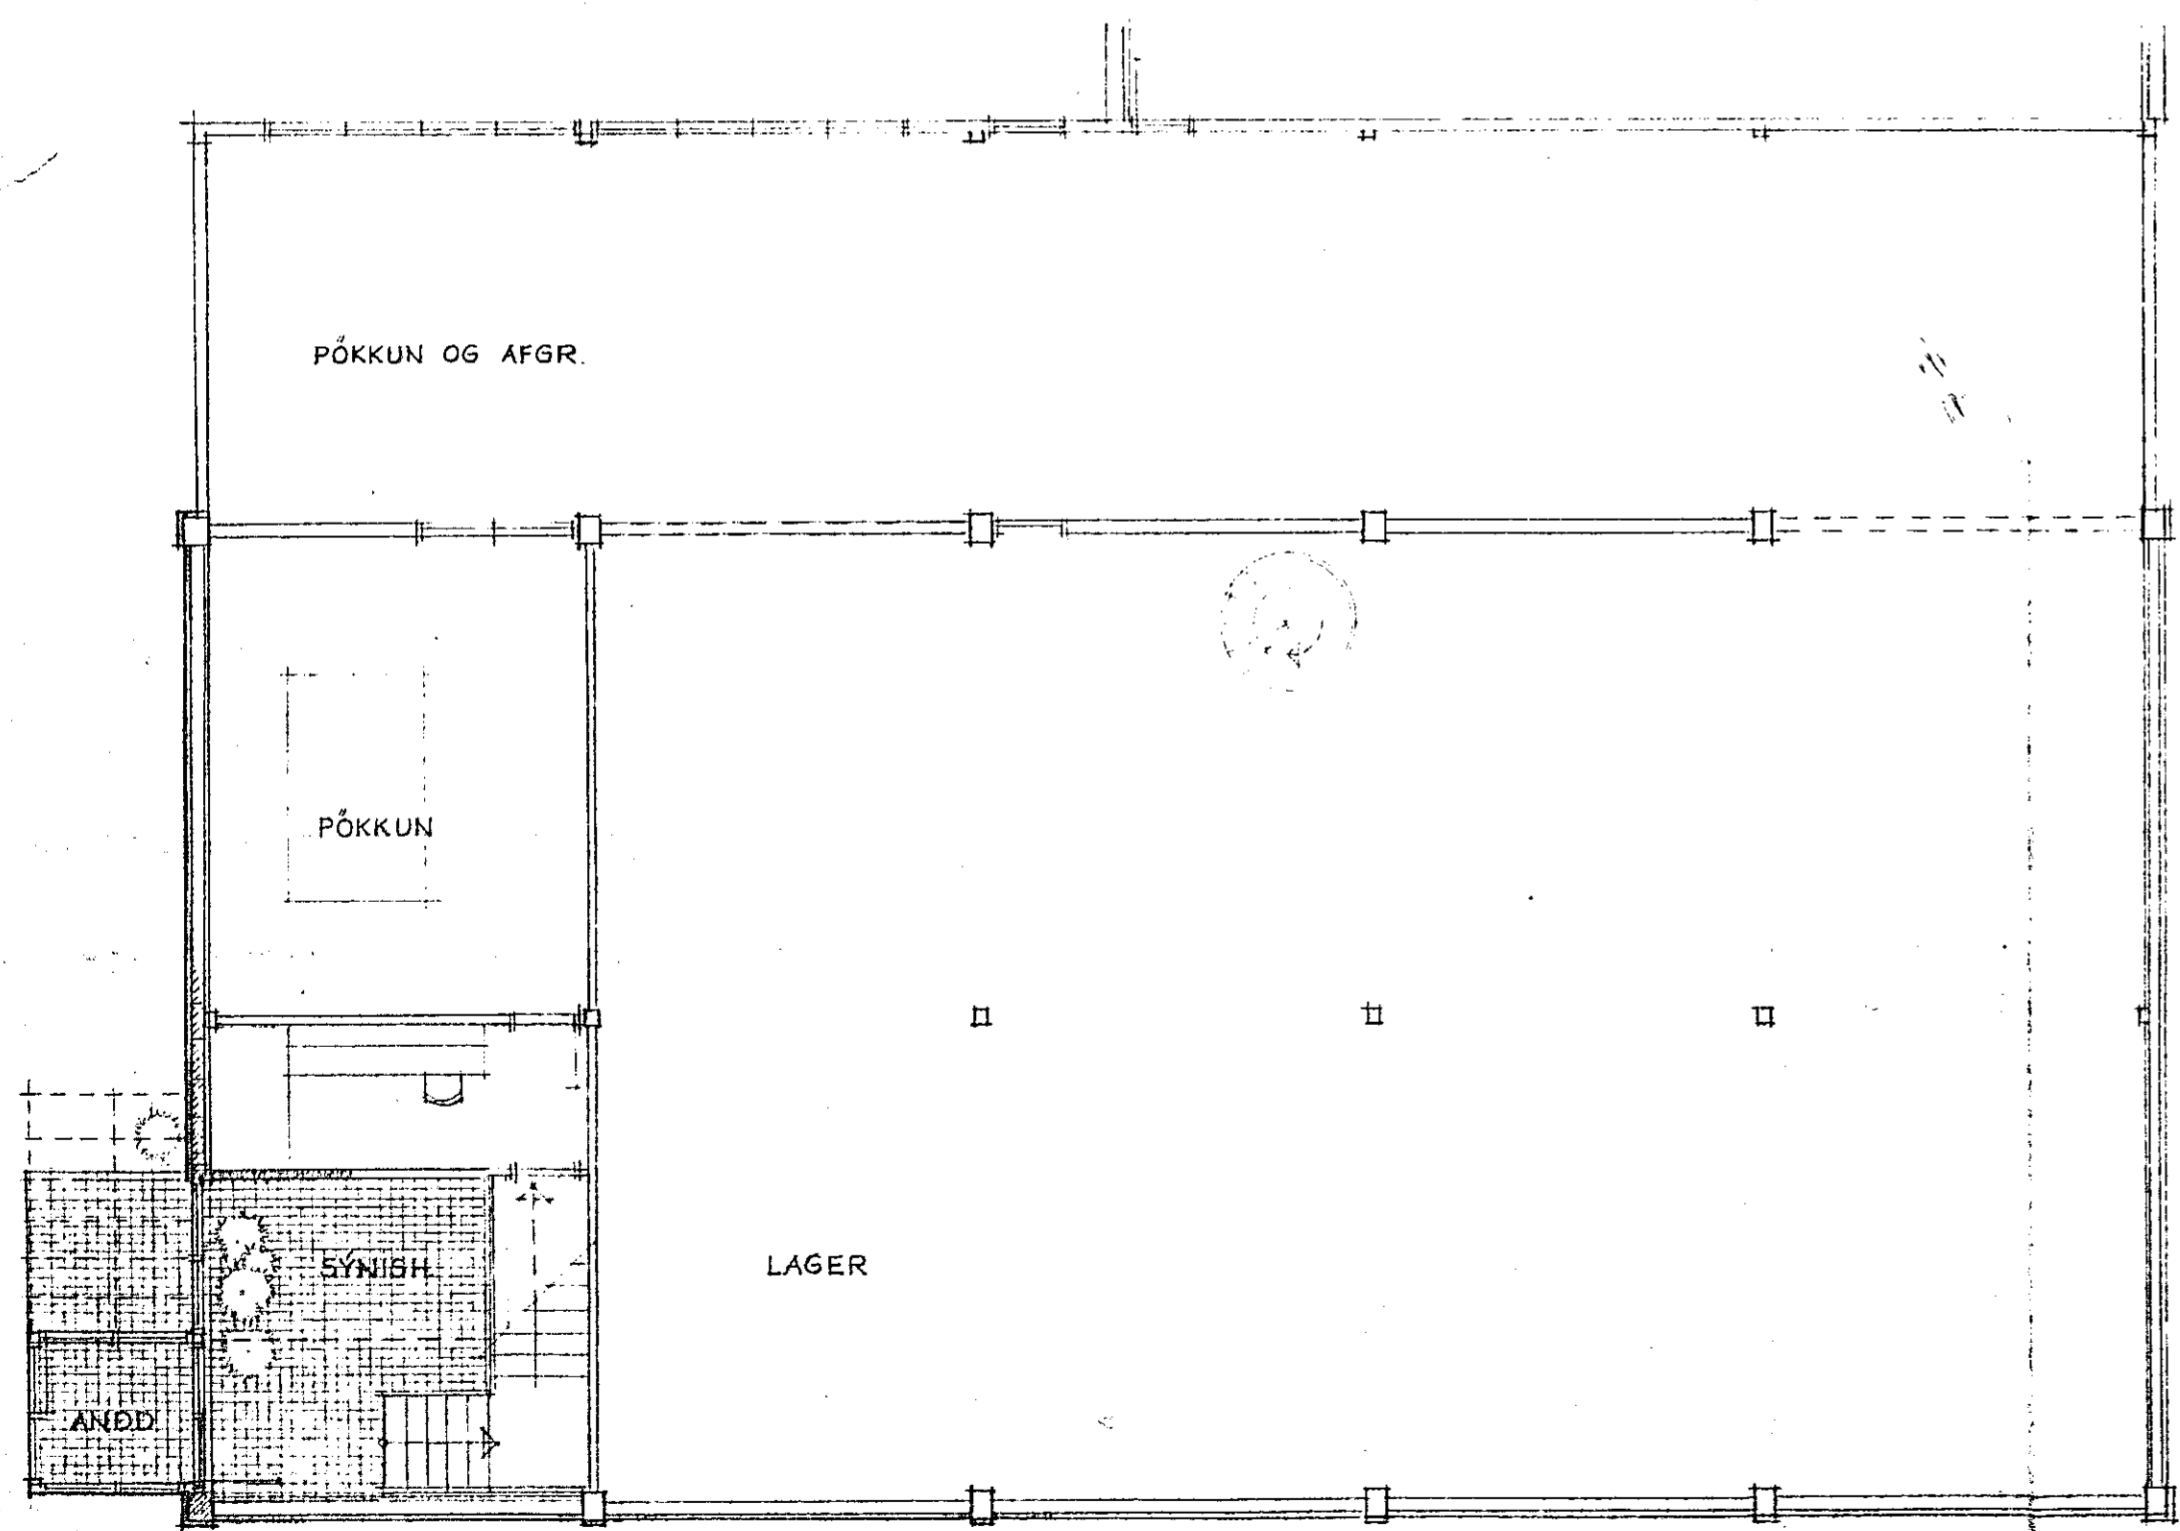


Samþykkt á fundi bygginga-
nefndar þ. 8 / 7 / 19 81
BYGGINGAUFULLTRÚÐIN
Í HAFNARFIRDI
S. Jónsson
Alkúttm. og andlagn


*Akúttm. um skapulega breytingum
á innviðum þrestau þar til fjórum hagskipum
haggegnur Jónni. S. S.*

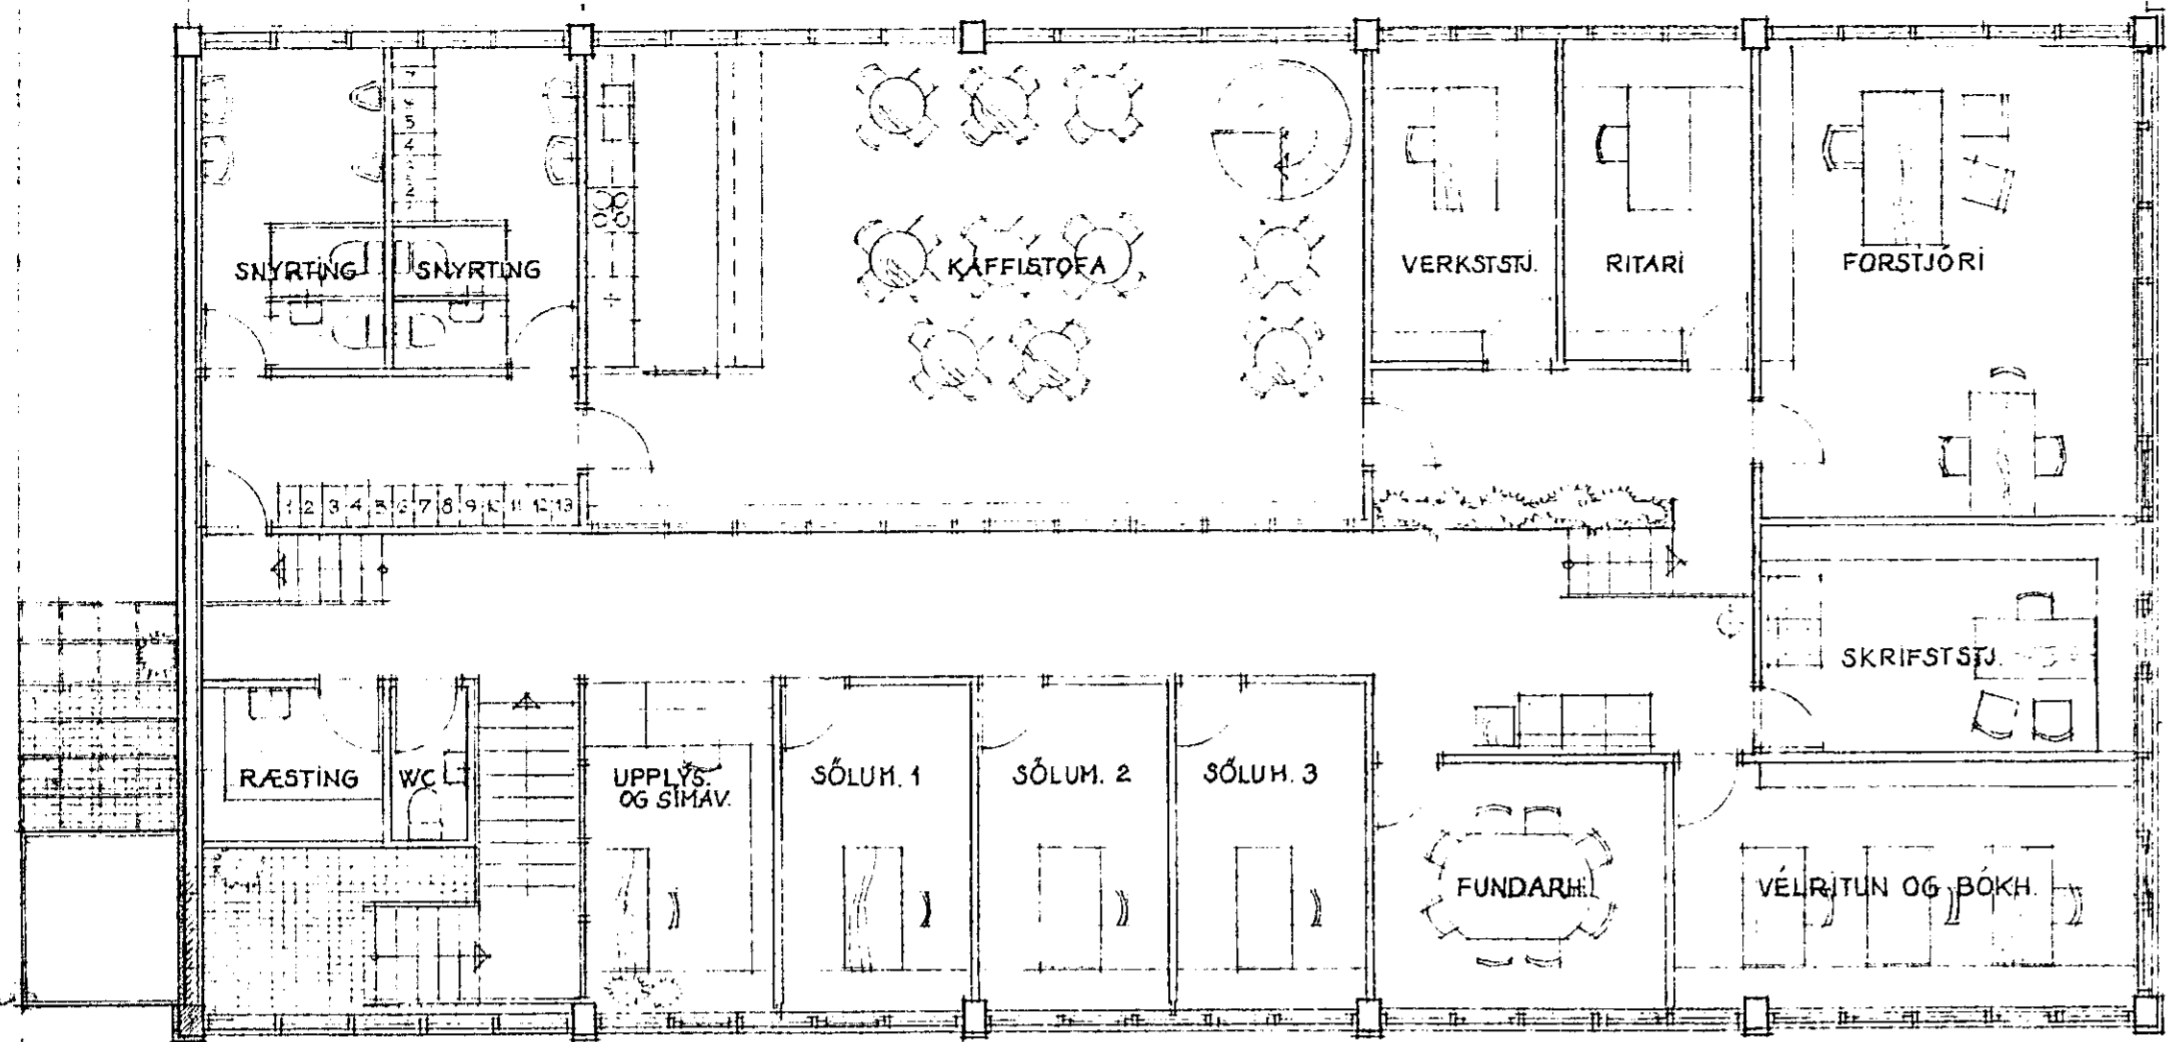

STÆKKUN ANDD. 4.57 m²
31.44 m²

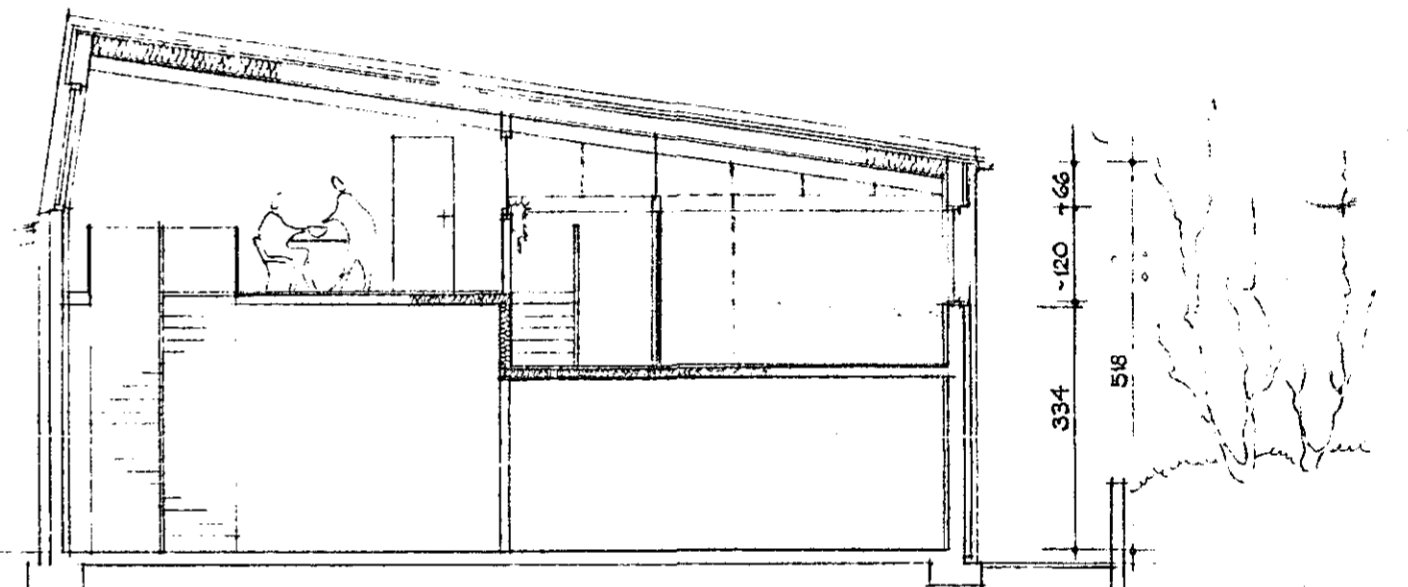

SKURÐUR A-A

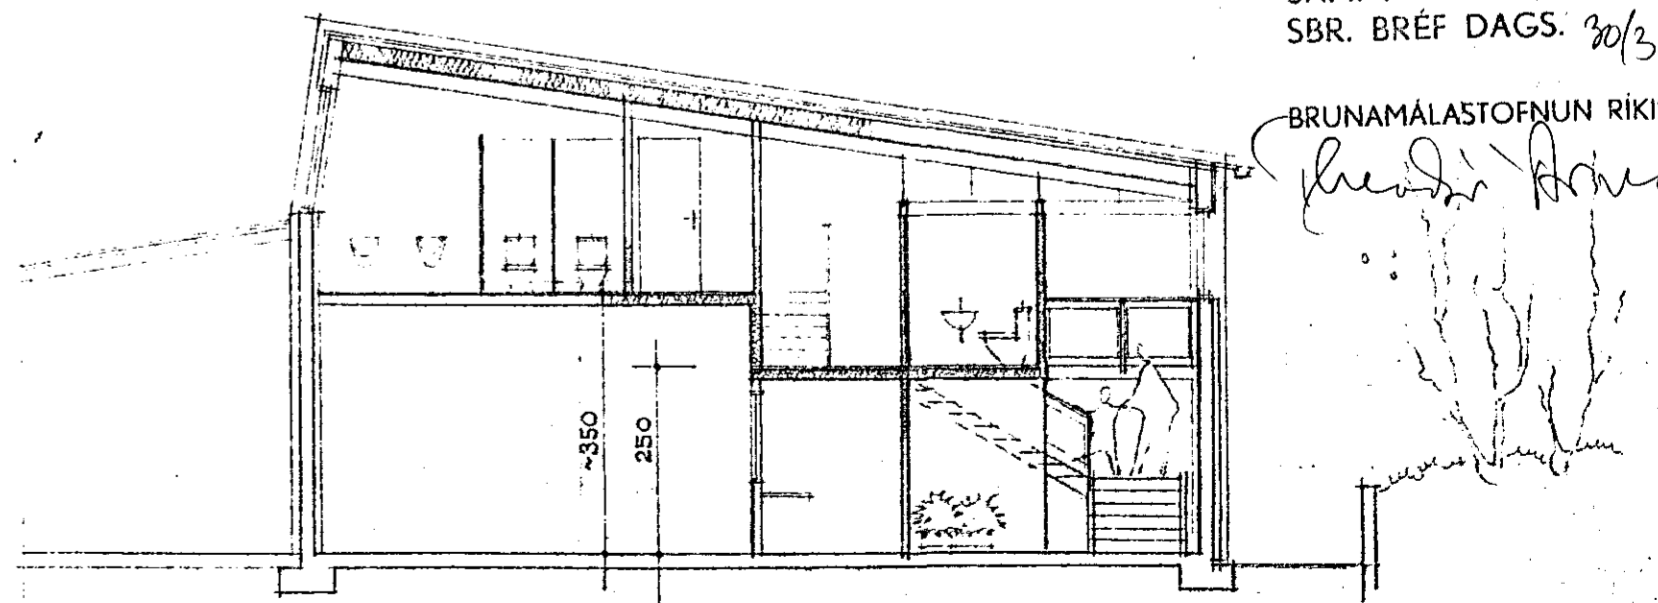

SKURÐUR B-B

SAMPYKKT 30/3 1982
SBR. BRÉF DAGS. 30/3 1982

BRUNAMÁLASTOFNUN RÍKISINS
Heidi Arnadóttir

1710-0050 01

4,6 m² 12 m³