
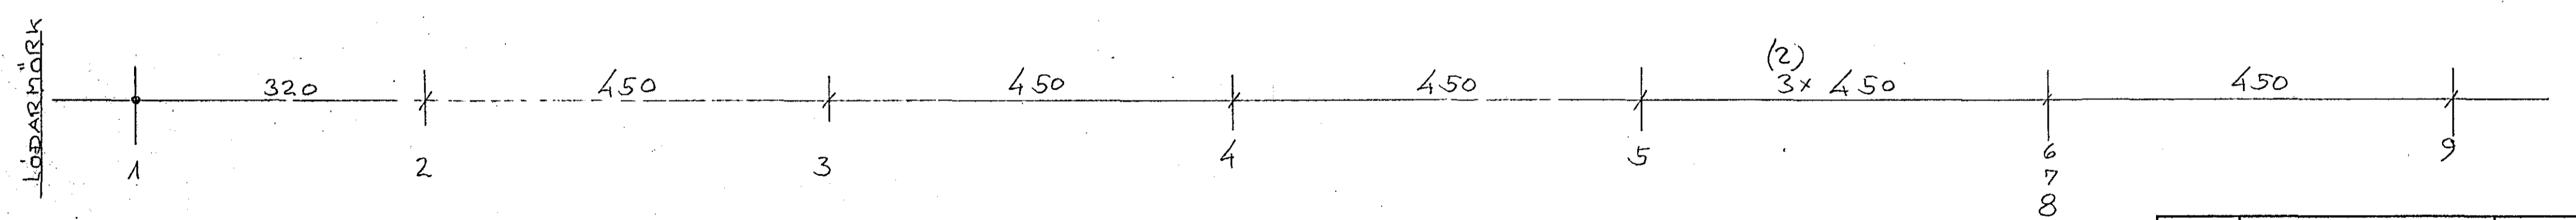


Samþykkt á fundi bygginga-  
nefndar þ. 26.17 1978  
BYGGINGAFULLTRÚINN  
Í HAFNARFIRDI  
*Z. Jónsson*

Sjá kvæð 9' bls 1.

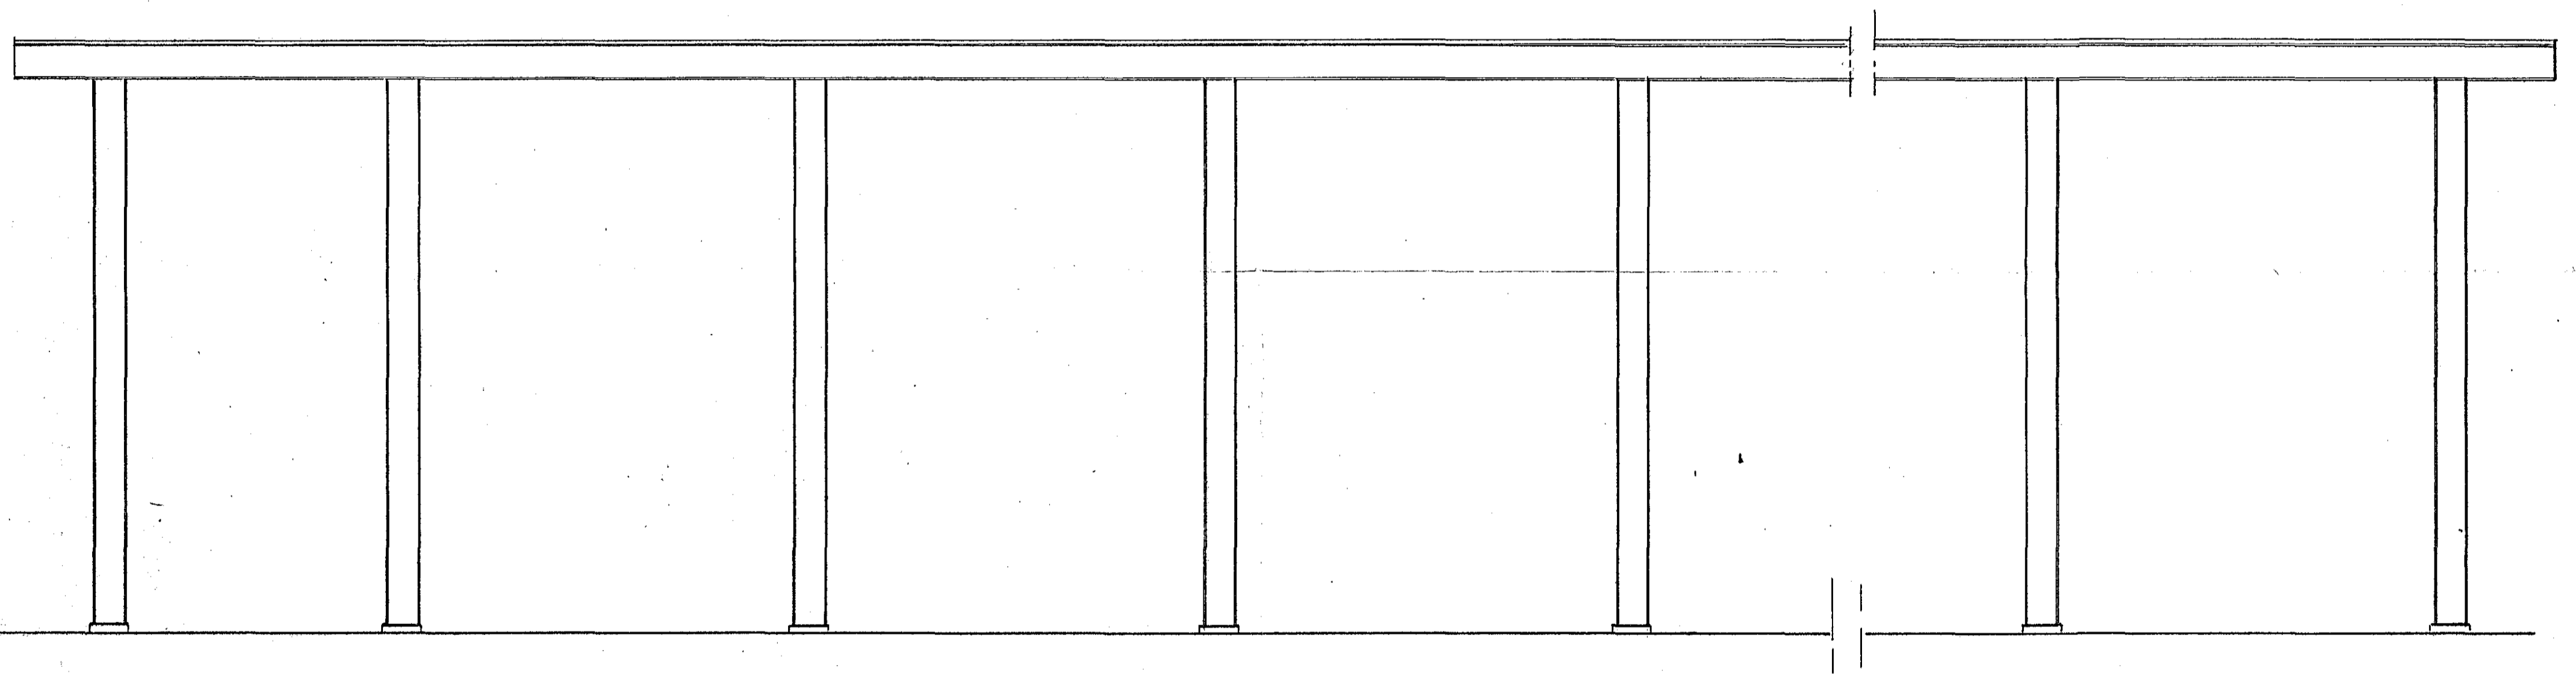

DAGS.	BREYTING		GJORT
HANNAÐ JB	JÓN BERGSSON DIPL. ING.	VERKFR. M.V.F.L.	BLAD. 4
TEIKNAD JB	GLERBORG		VERK.
YFIRFARID	KRANABRAUT		
SAMÞYKKT	HLIÐARMYND		
	M=1:50	DAGS. JÚLÍ '78	