


FESTING A SÖLU
VIÐ LANGBITA
1:10

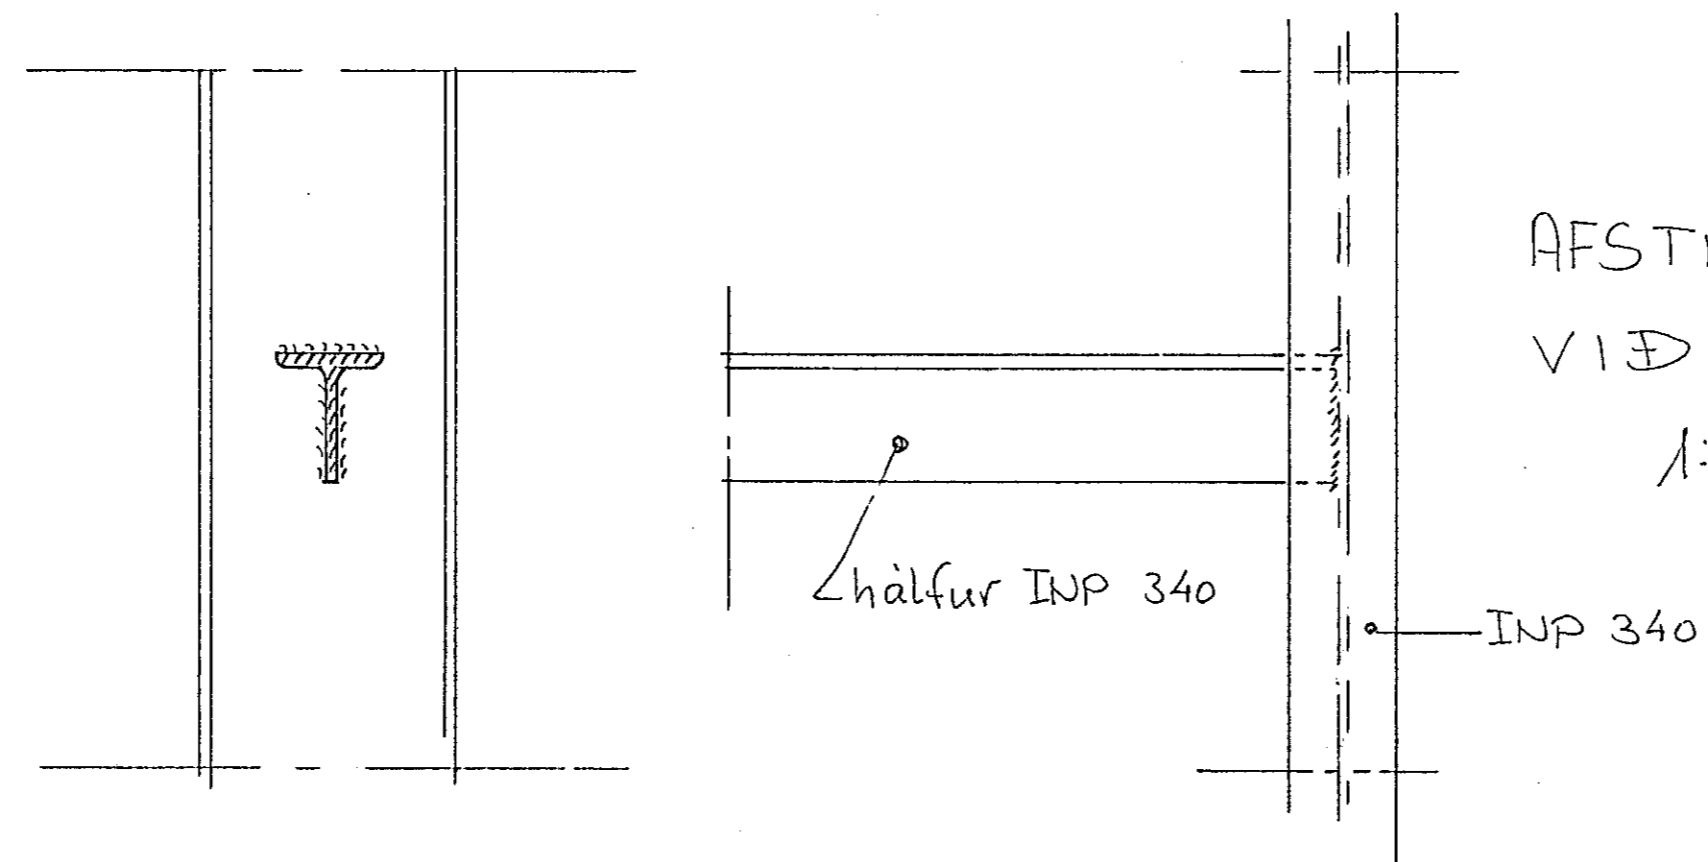

AFSTÍFING
VIÐ HÚS
1:10

DAGS.	BREYTING	GJORT
HANNAÐ J.B.	JÓN BERGSSON DIPL. ING.	VERKFR. M.V.F.I. 6
TEIKNAD J.B.	GLERBORG	VERK.
YFIRFARID J.B.	KRANABRAUT SAMSETNINGAR.	
SAMÞYKKT	M=1:10	DAGS. JÚLÍ '78