



PLATA \varnothing 18 mm

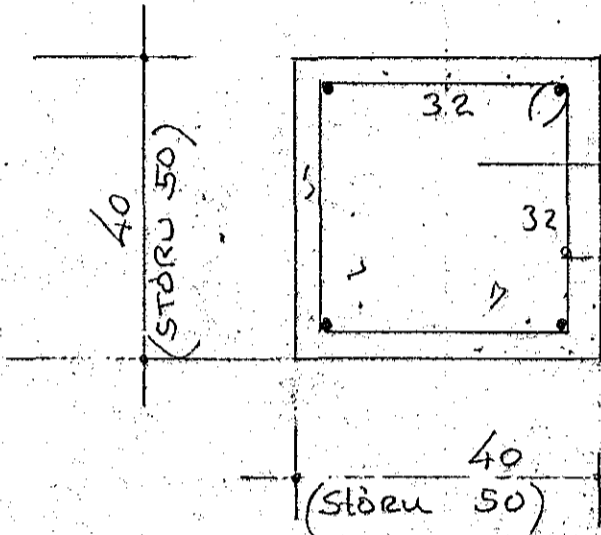

4k 16 (STÖRU 4k 20)

R10 c 20

SNIÐ Í SÜLU
1:10

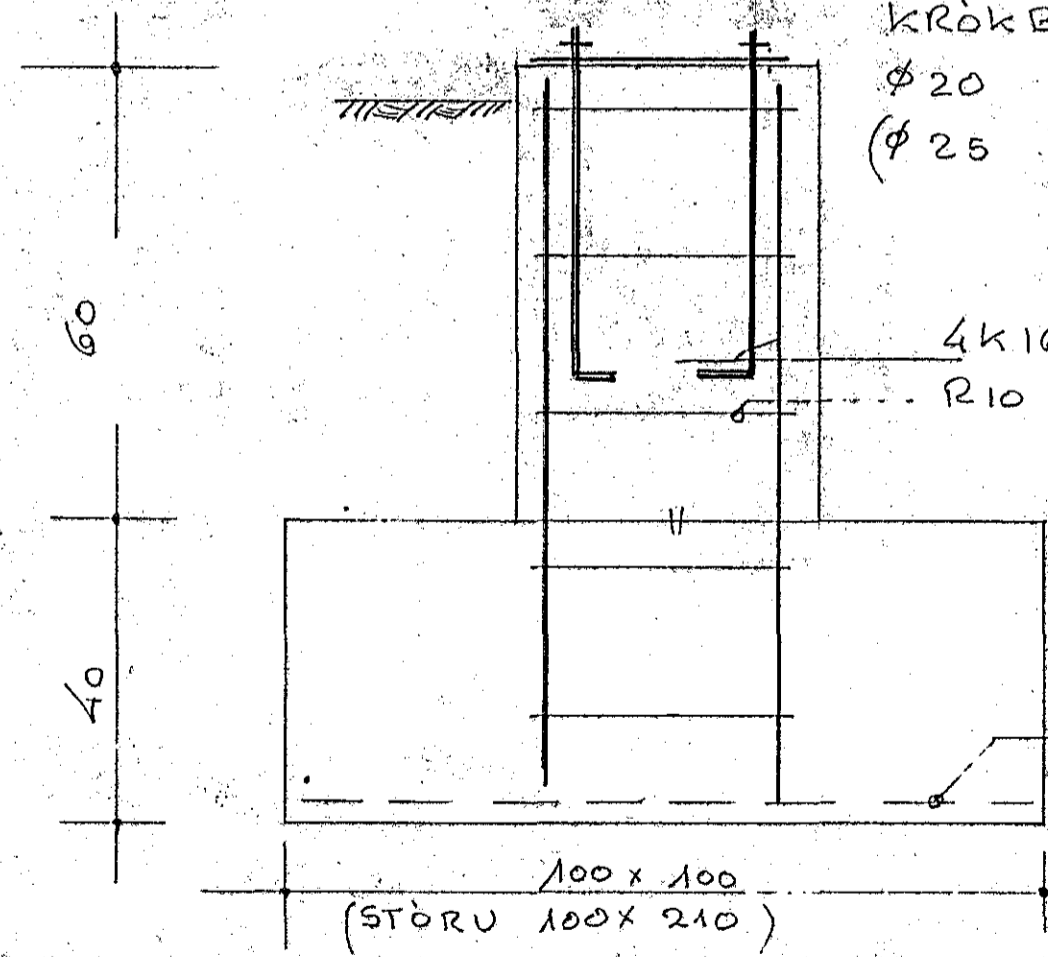



KRÖKBOLTAR 4stk.
 \varnothing 20 L=45
(\varnothing 25 L=45 STÖRU)

4k 16 (STÖRU 4k 20)
R10 c 20

K 10 c 15 #
(8k 16 L=200 í STÖRU)
x K 10 c 15

SÜLU UNDIRSTAÐA

1:10

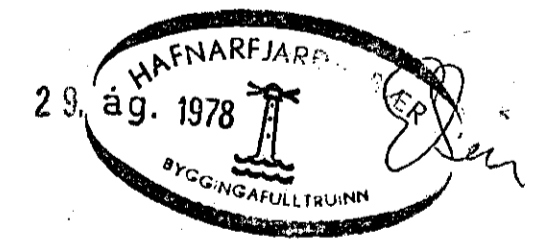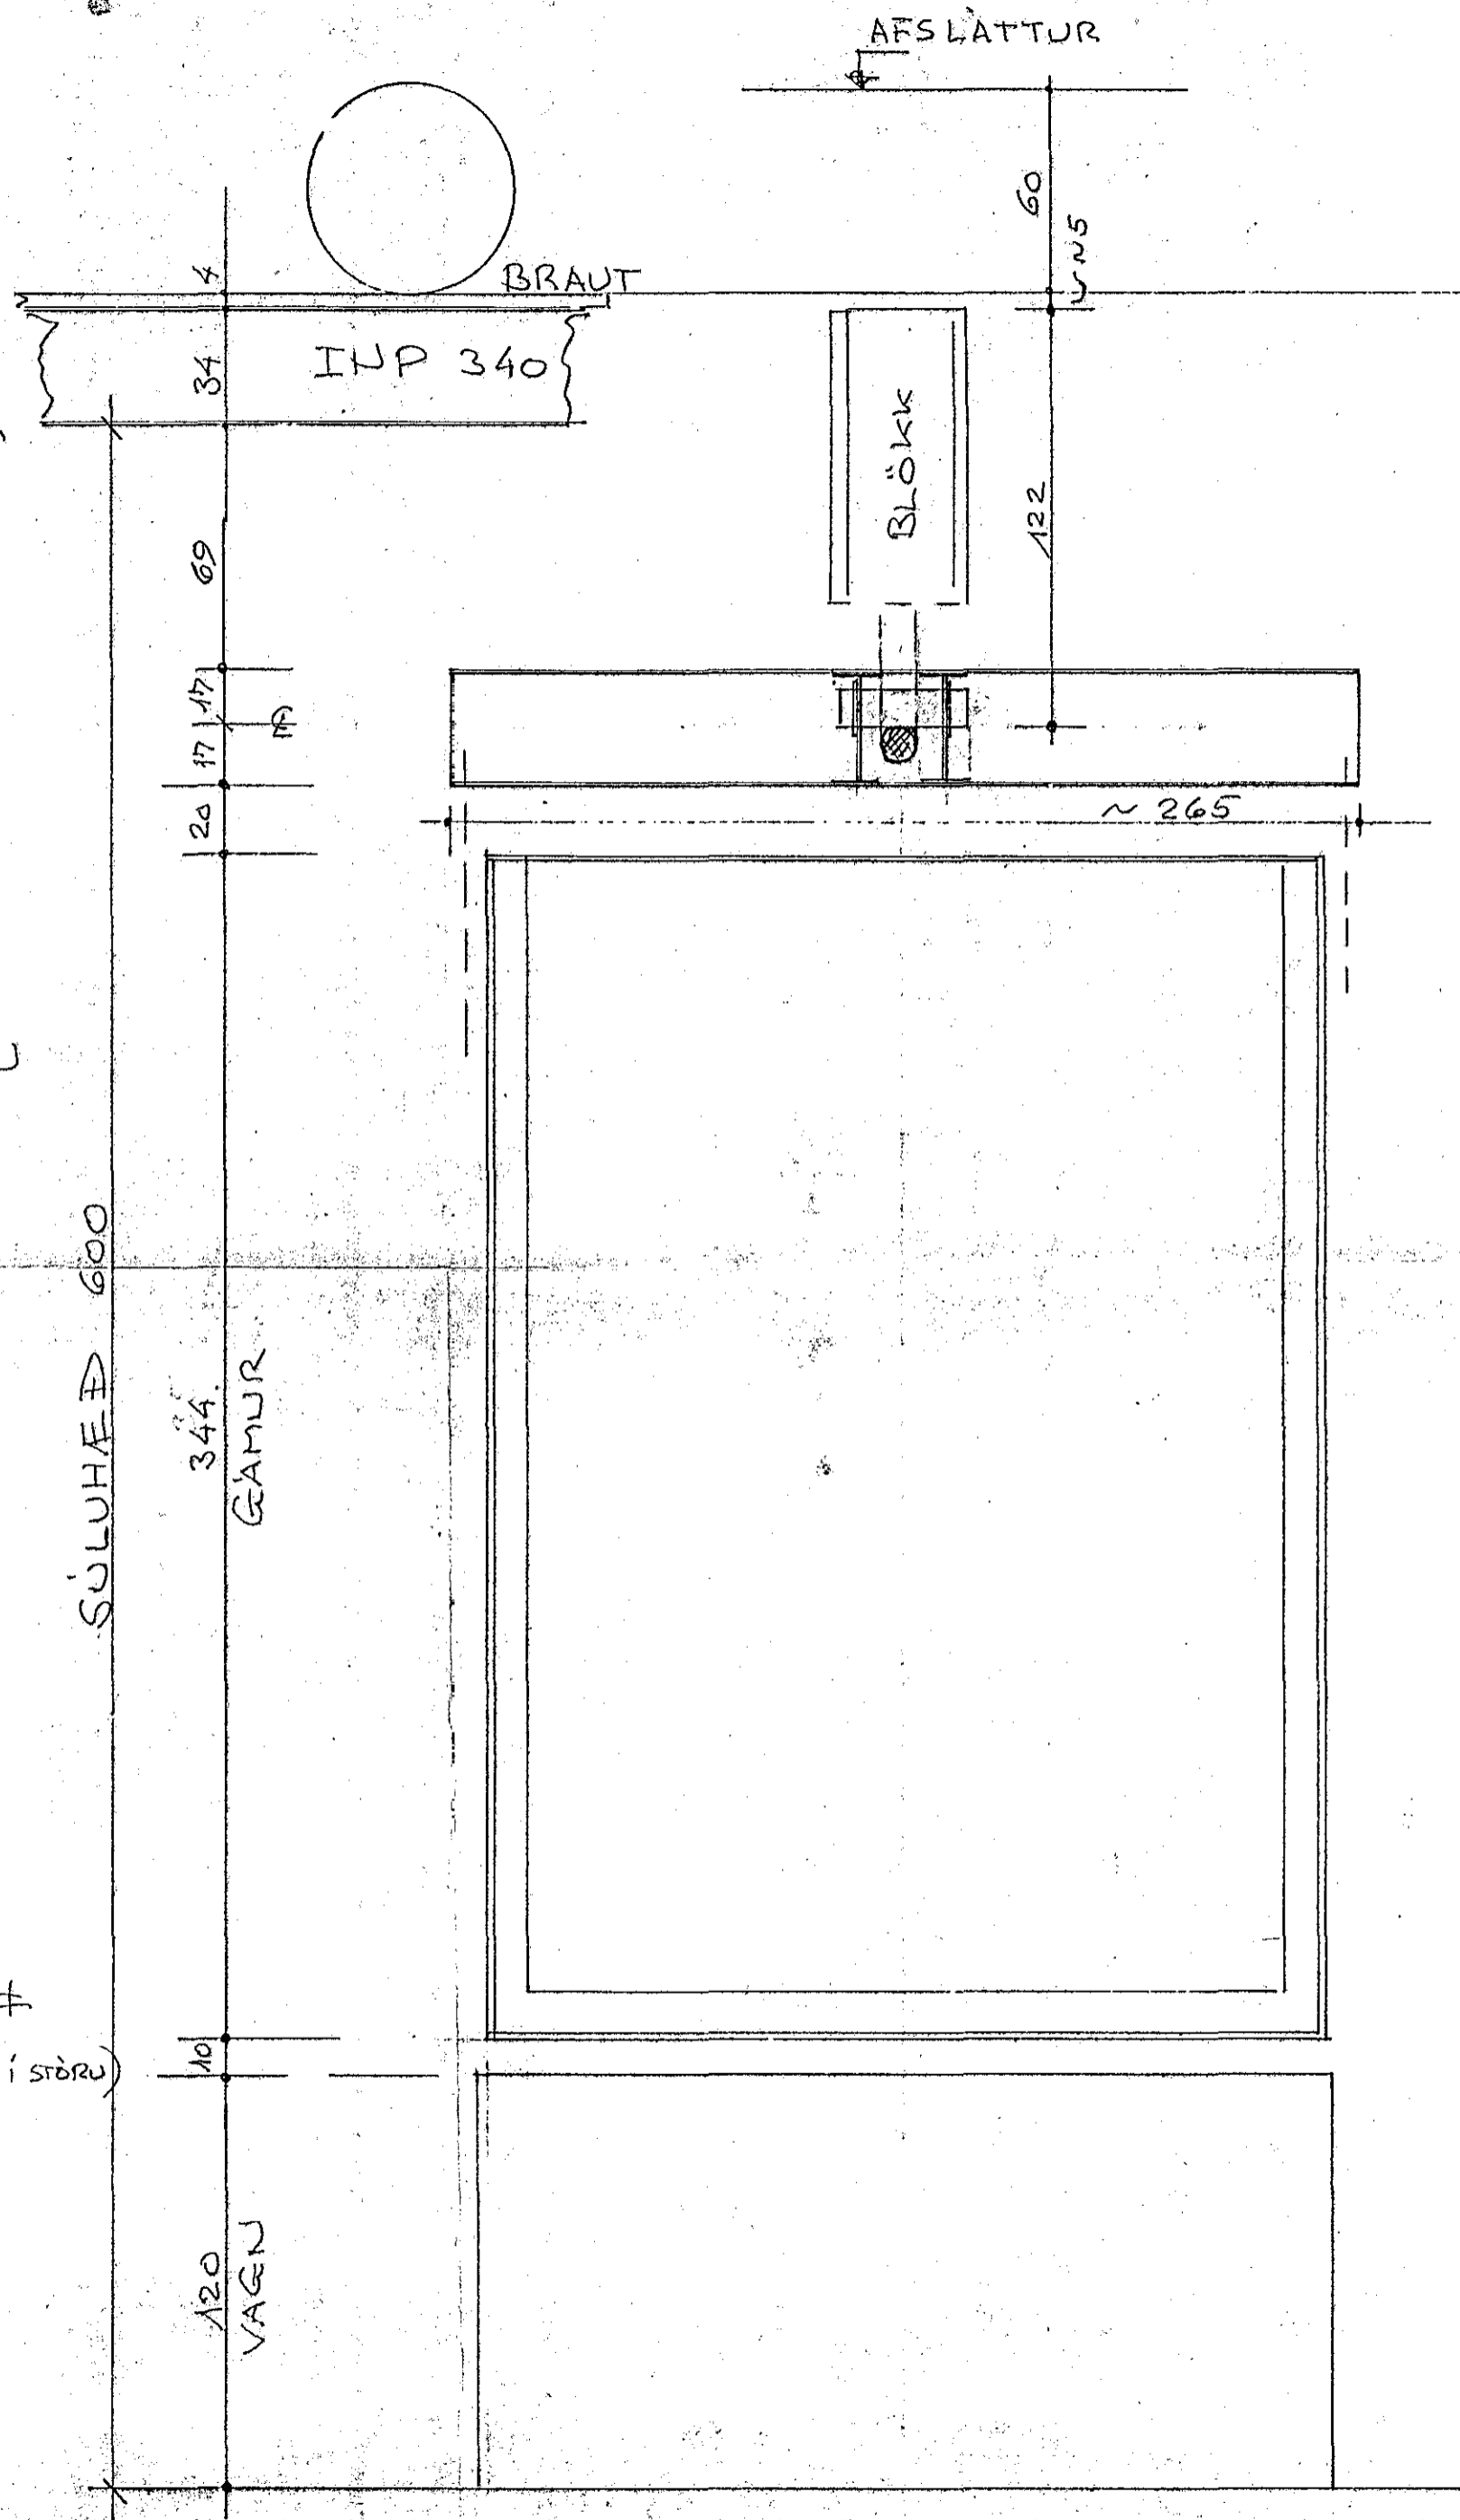

STÖRU UNDIRST. SJA BLAÐ 8.

12/8	STEEKUÐ UNDIRST	JBS
DAGS.	BREYTING	GIORT
HANNAÐ JBS	JÓN BERGSSON DIPL. ING.	VERKFR. M.V.F.I.
TEIKNAD JBS	GLERBORG	VERK.
YFIRFARIÐ JBS	KRANA BRAUT	
SAMPYKKT	M=1:10	DAGS JÚNÍ '78