



Samþykkt á fundi bygginga-
nefndar þ. 26. 7. 1978
BYGGINGAFULLTRÚIN
I HAFNARFIRIÐ
[Signature]

Sjá kvót á bl. 1.

LÖÐAMÖRK
DALSHRAUN.

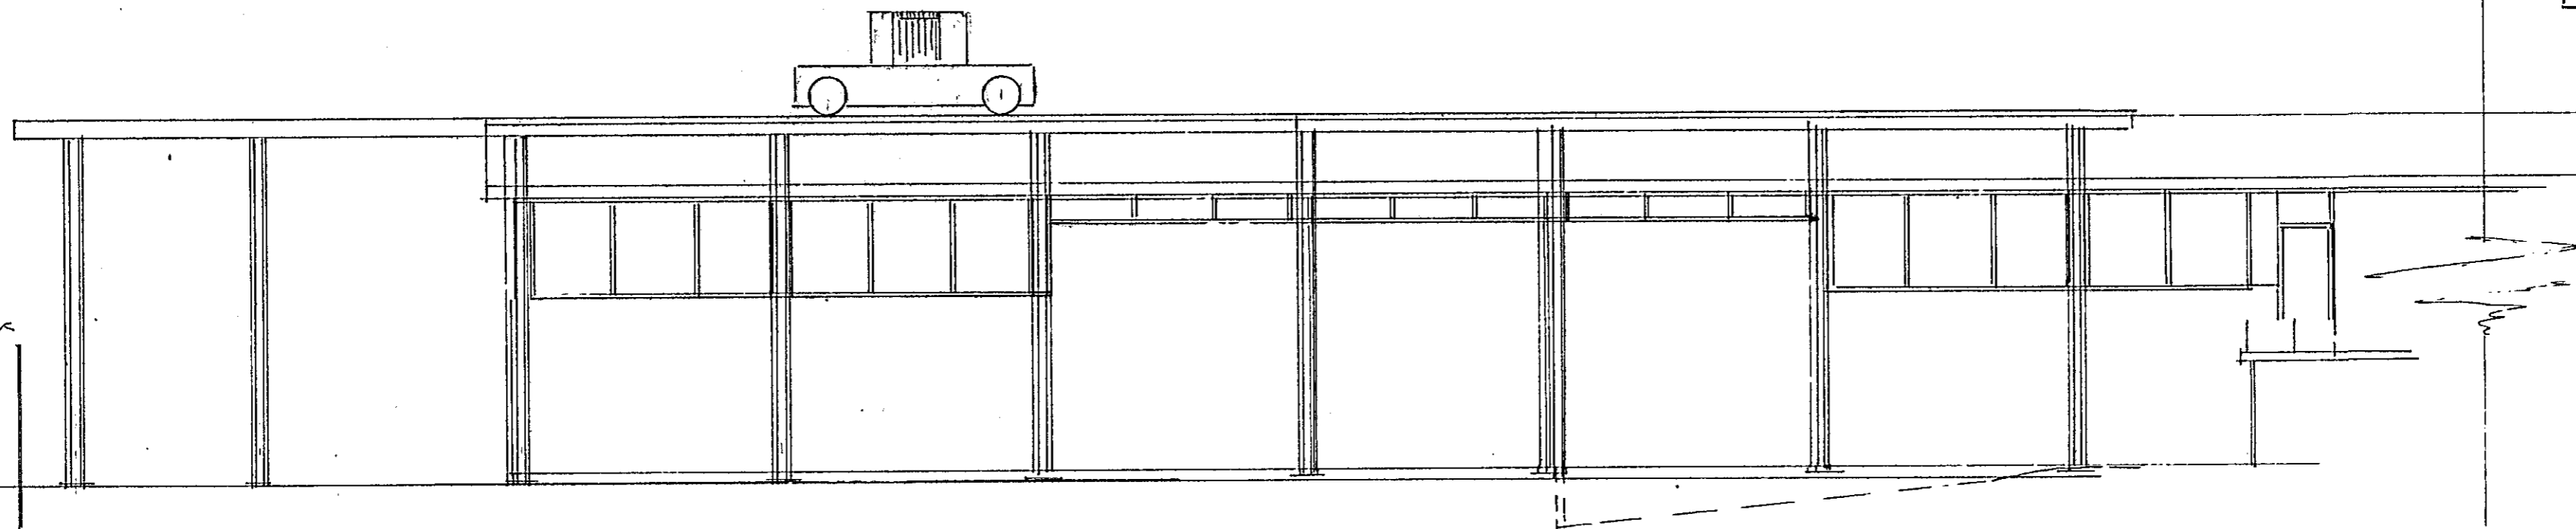

HLIÐ.

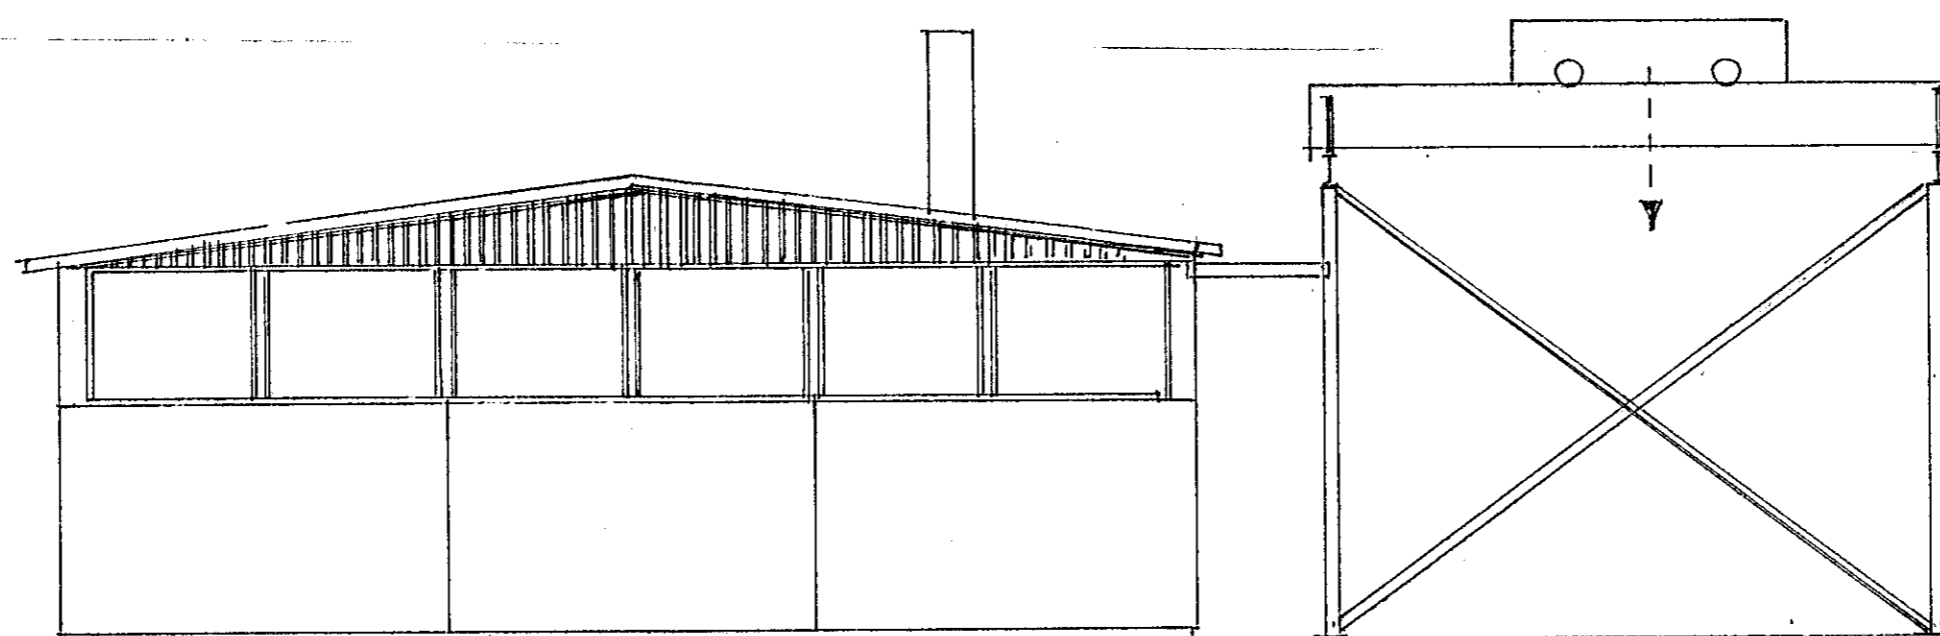

GAFL.

DAGS.	BREYTING	GJORT
HÁNNAD <i>[Signature]</i>	JÓN BERGSSON DIPL. ING.	VERKFR. M.V.F.I. 7
TEIKNAD <i>[Signature]</i>	GLERIBORG	VERK.
YFIRFARIÐ	KRANABRAUT	
SAMÞYKKT	ÚTLIT	
	M=1:100	DAGS. JÚL '78.