




Suðurgöfl, 1:50.

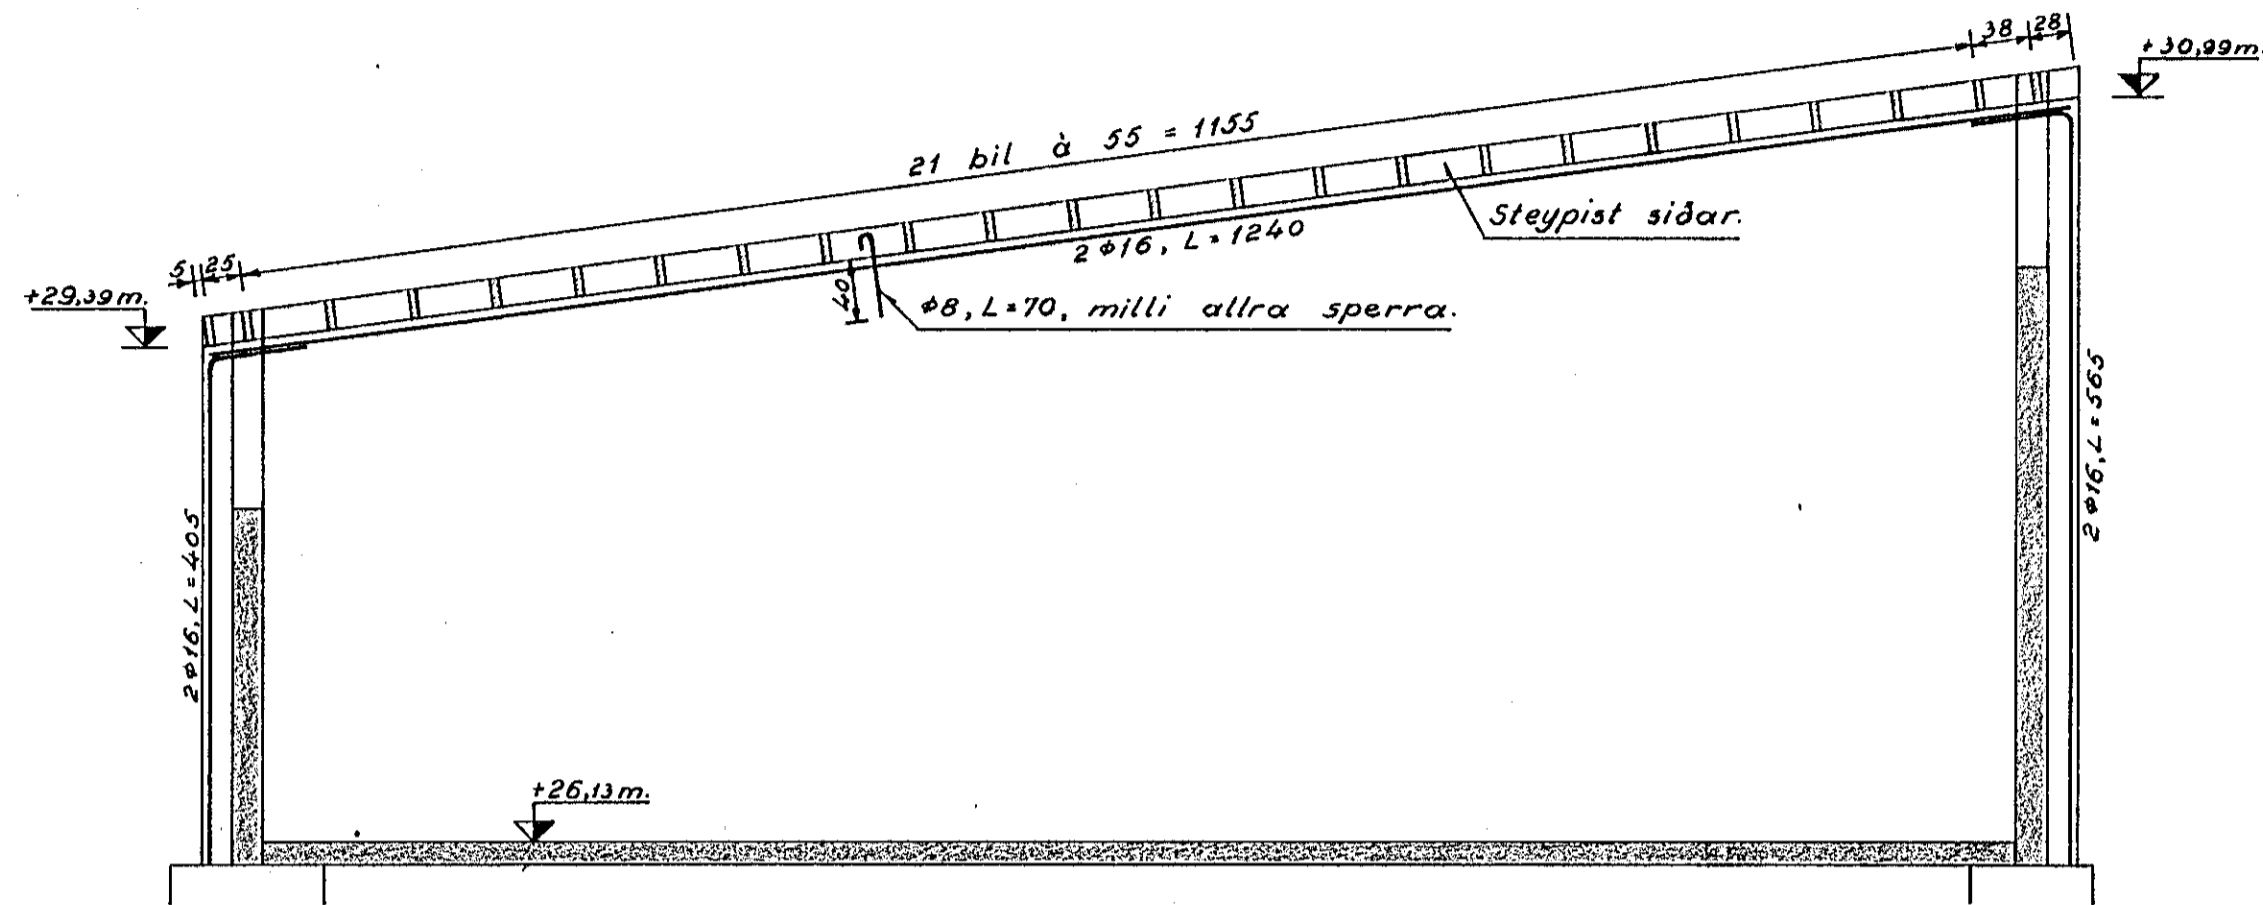


Dýraop á austurhlíð, 1:50.

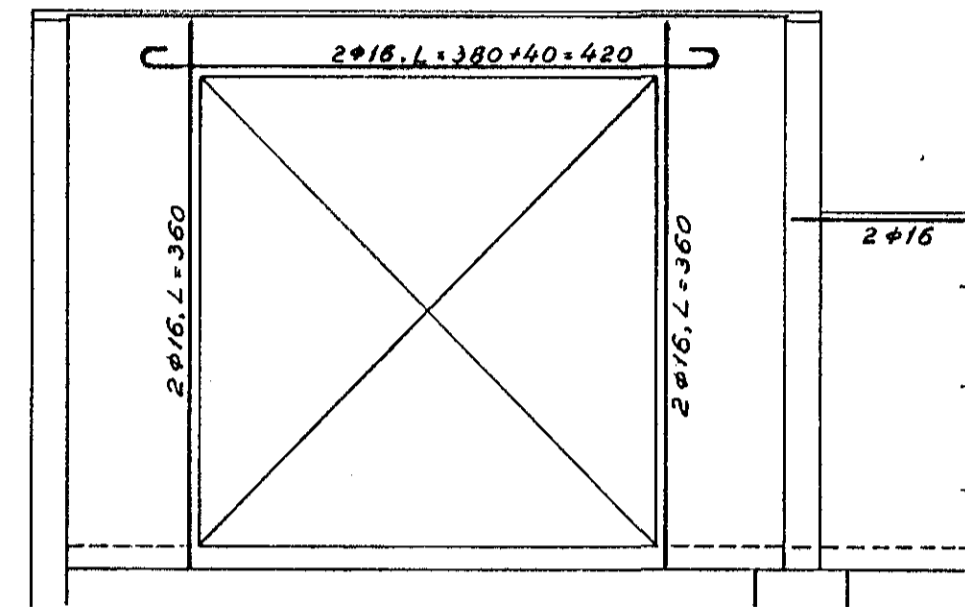

Norðurgöfl, 1:50.

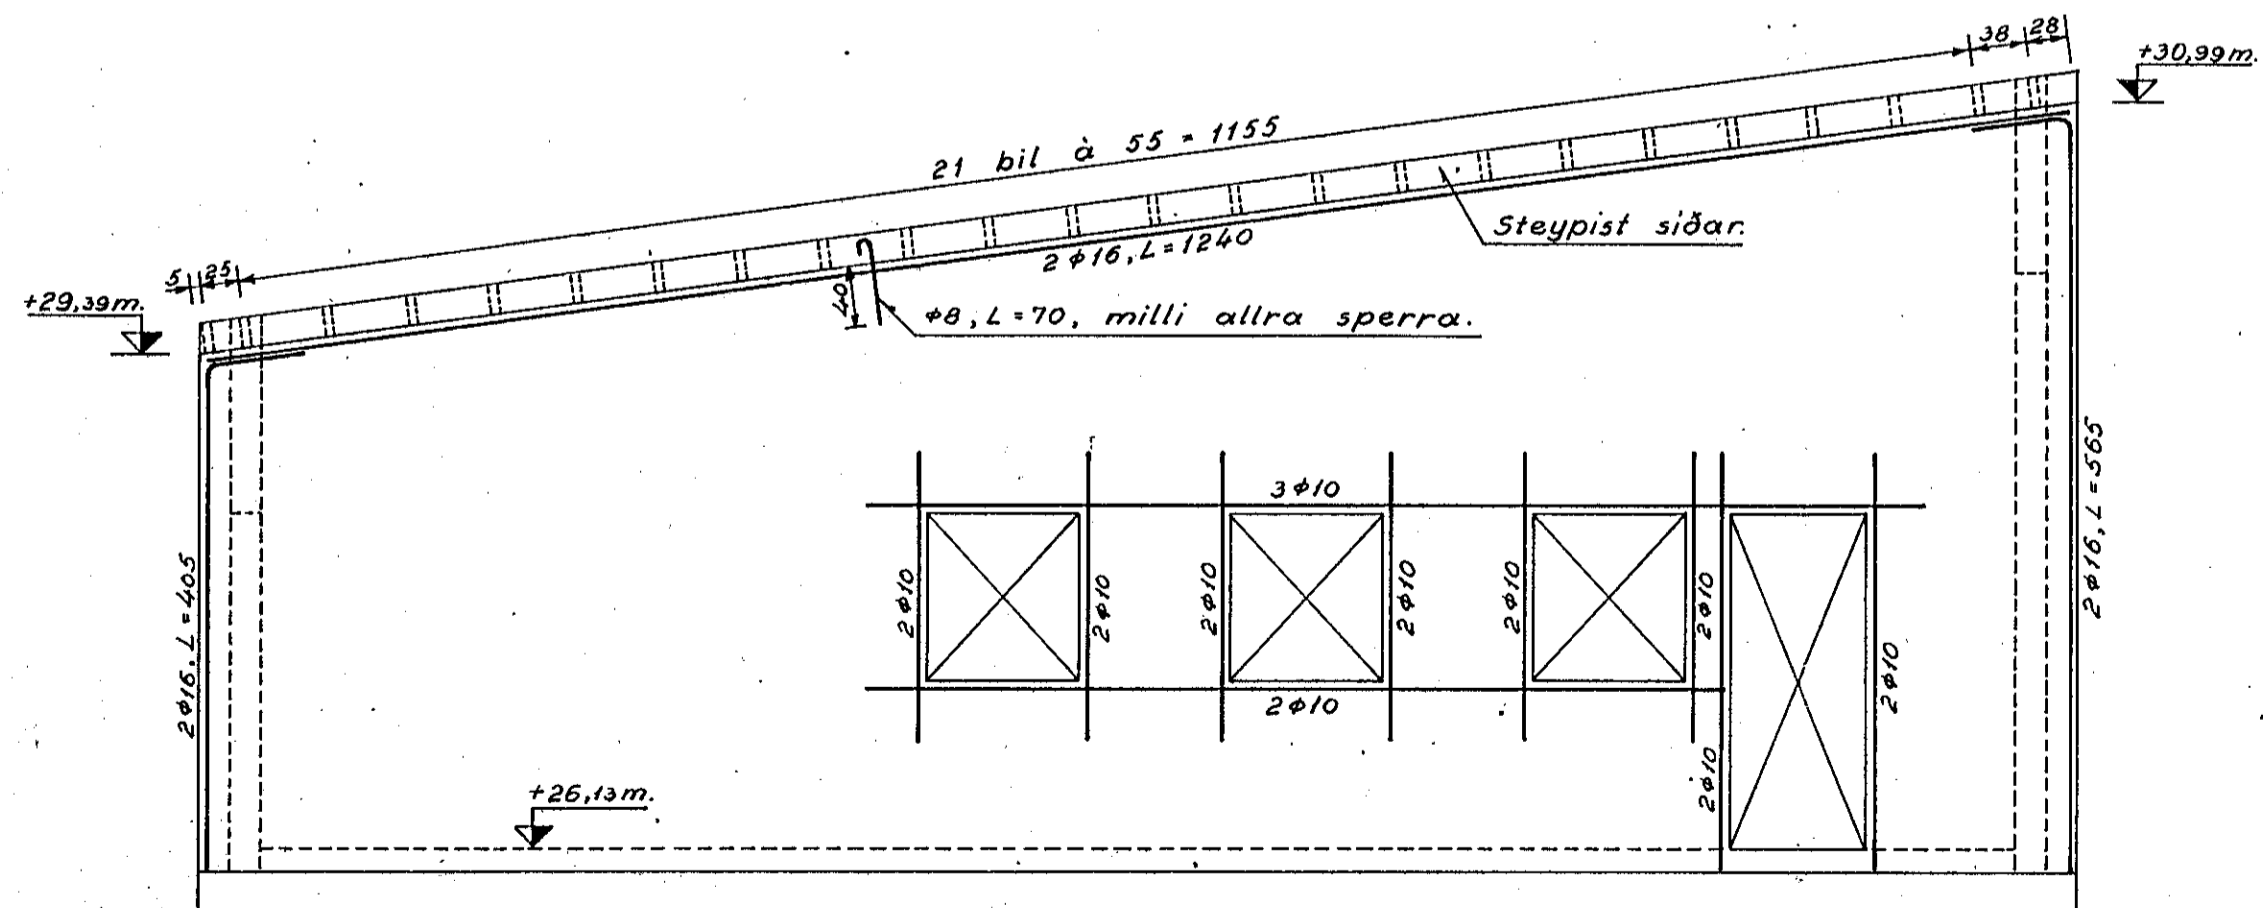

Snið í reykhláf, 1:20.

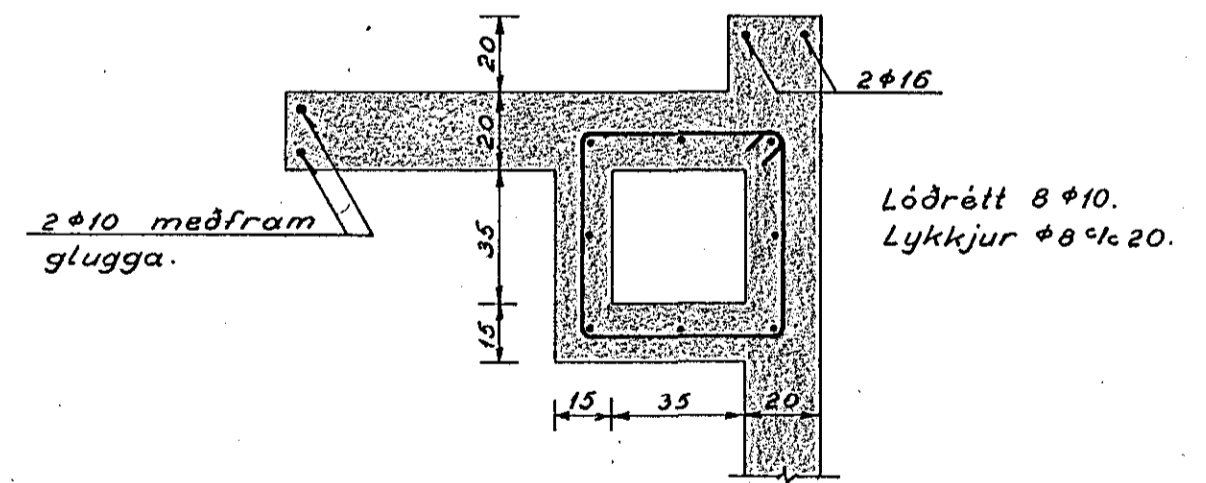

Dalshraun nr. 6, Hafnarfirði.
Veggir. - Járnalögn.

Reykjavík, 30. júlí '63.

Gunnar Baldvínsson