




Sudurgafi, 1:50.

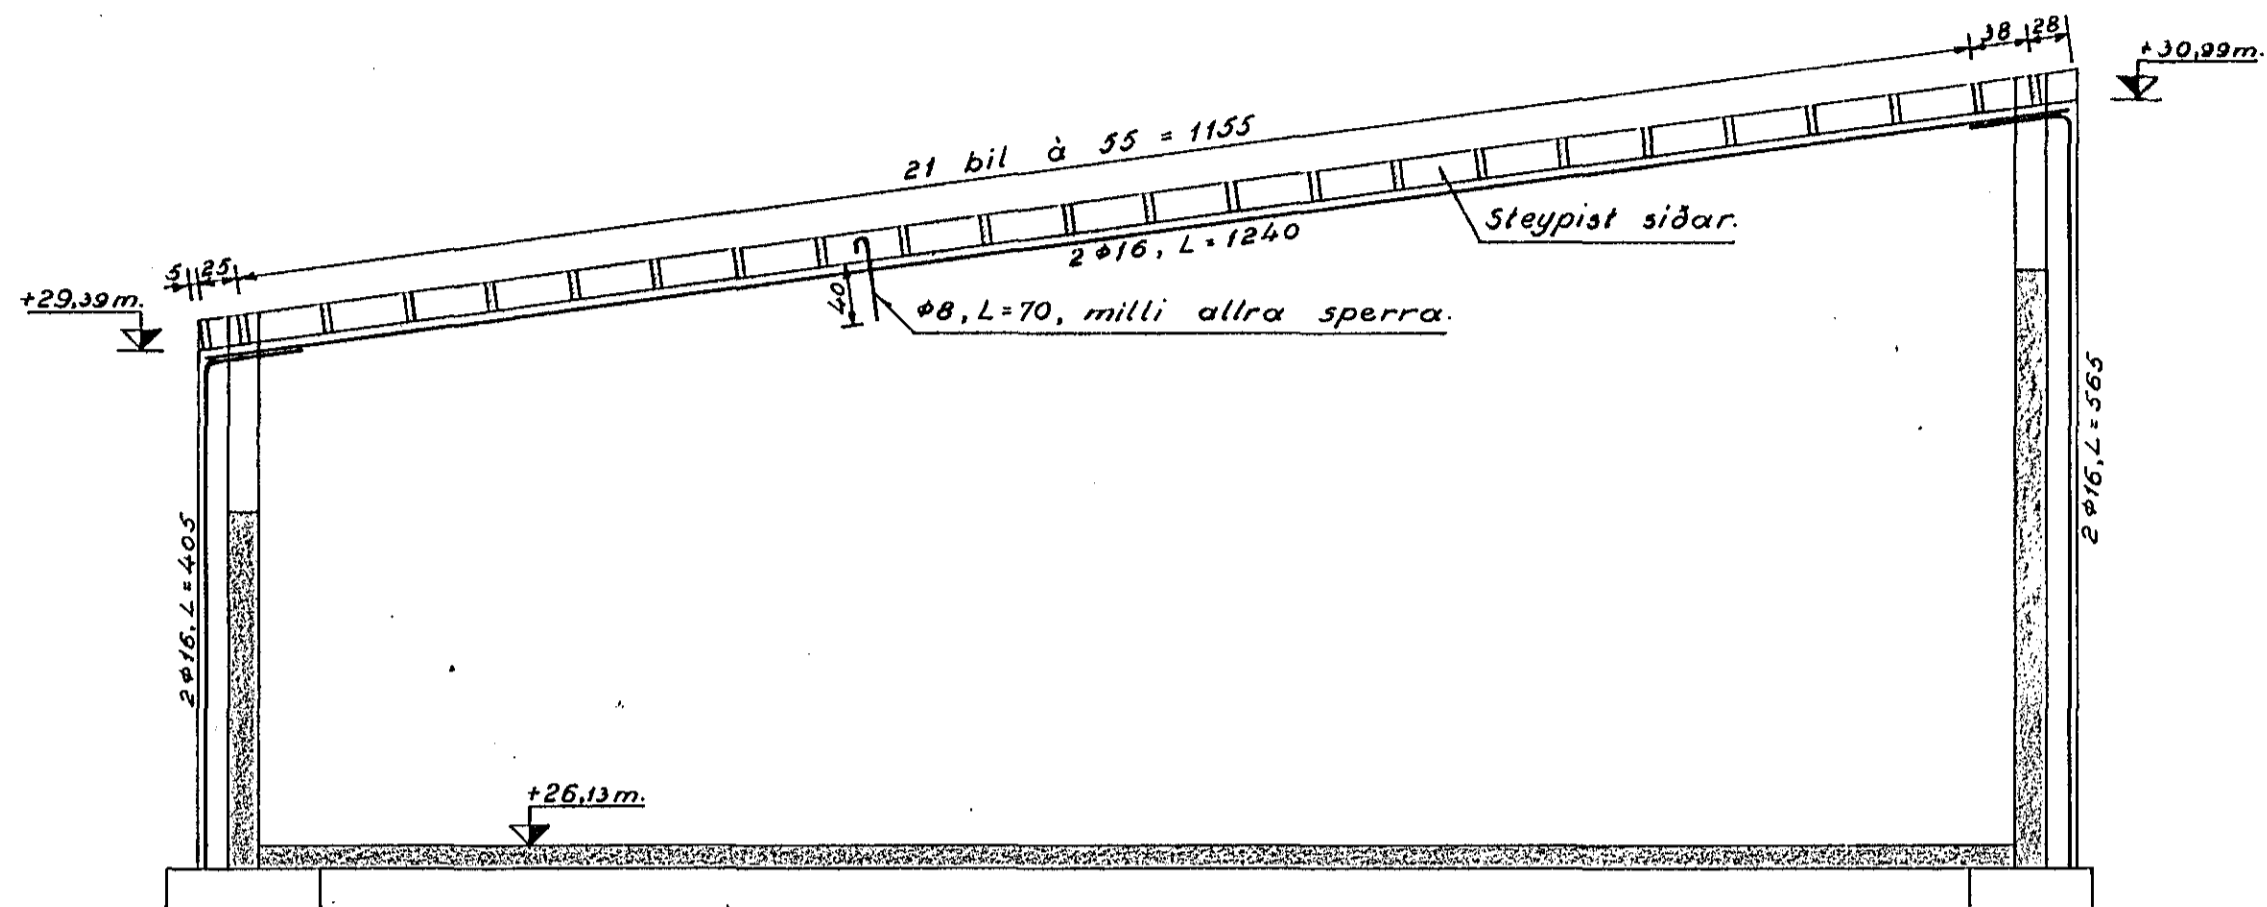


Dyraop á austurhlíð, 1:50.

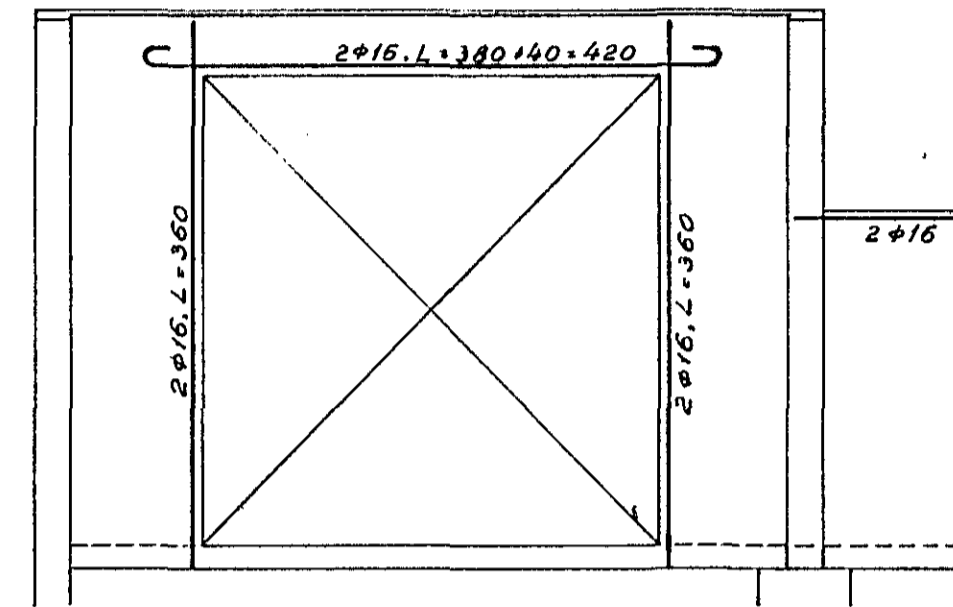

Norðurgafi, 1:50.

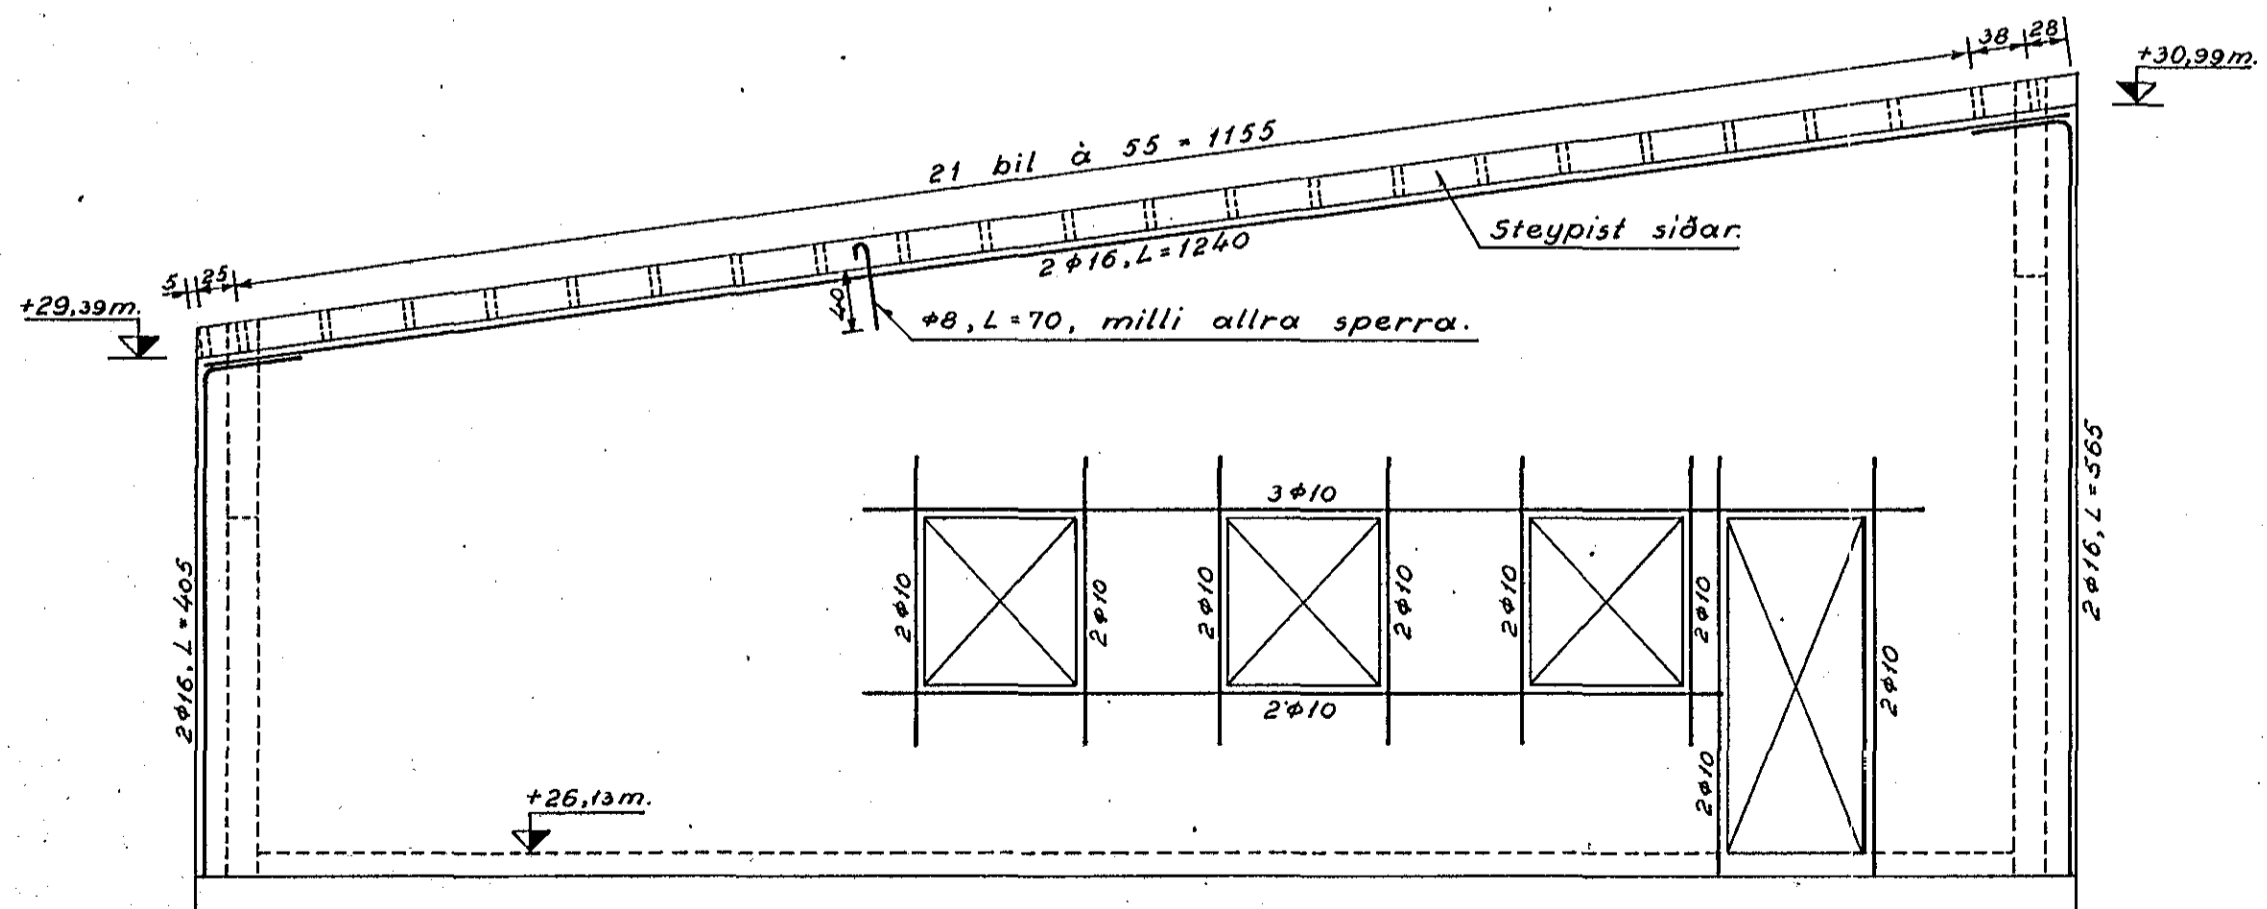

Snið i reykháf, 1:20.

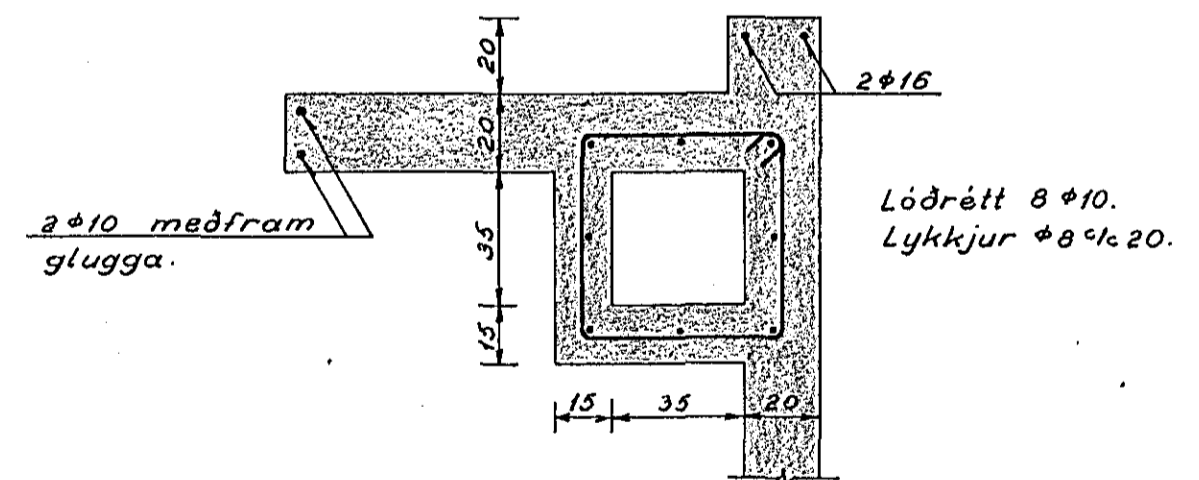

Dalshraun nr. 6, Hafnarfirði.  
Veggir. - Järnalögn.

Reykjavík, 30. júlí '63.

Gunnar Baldvinsson