



BREYTINGAR


BREYT.	DAGS.	SKÝRINGAR:	SAMP.

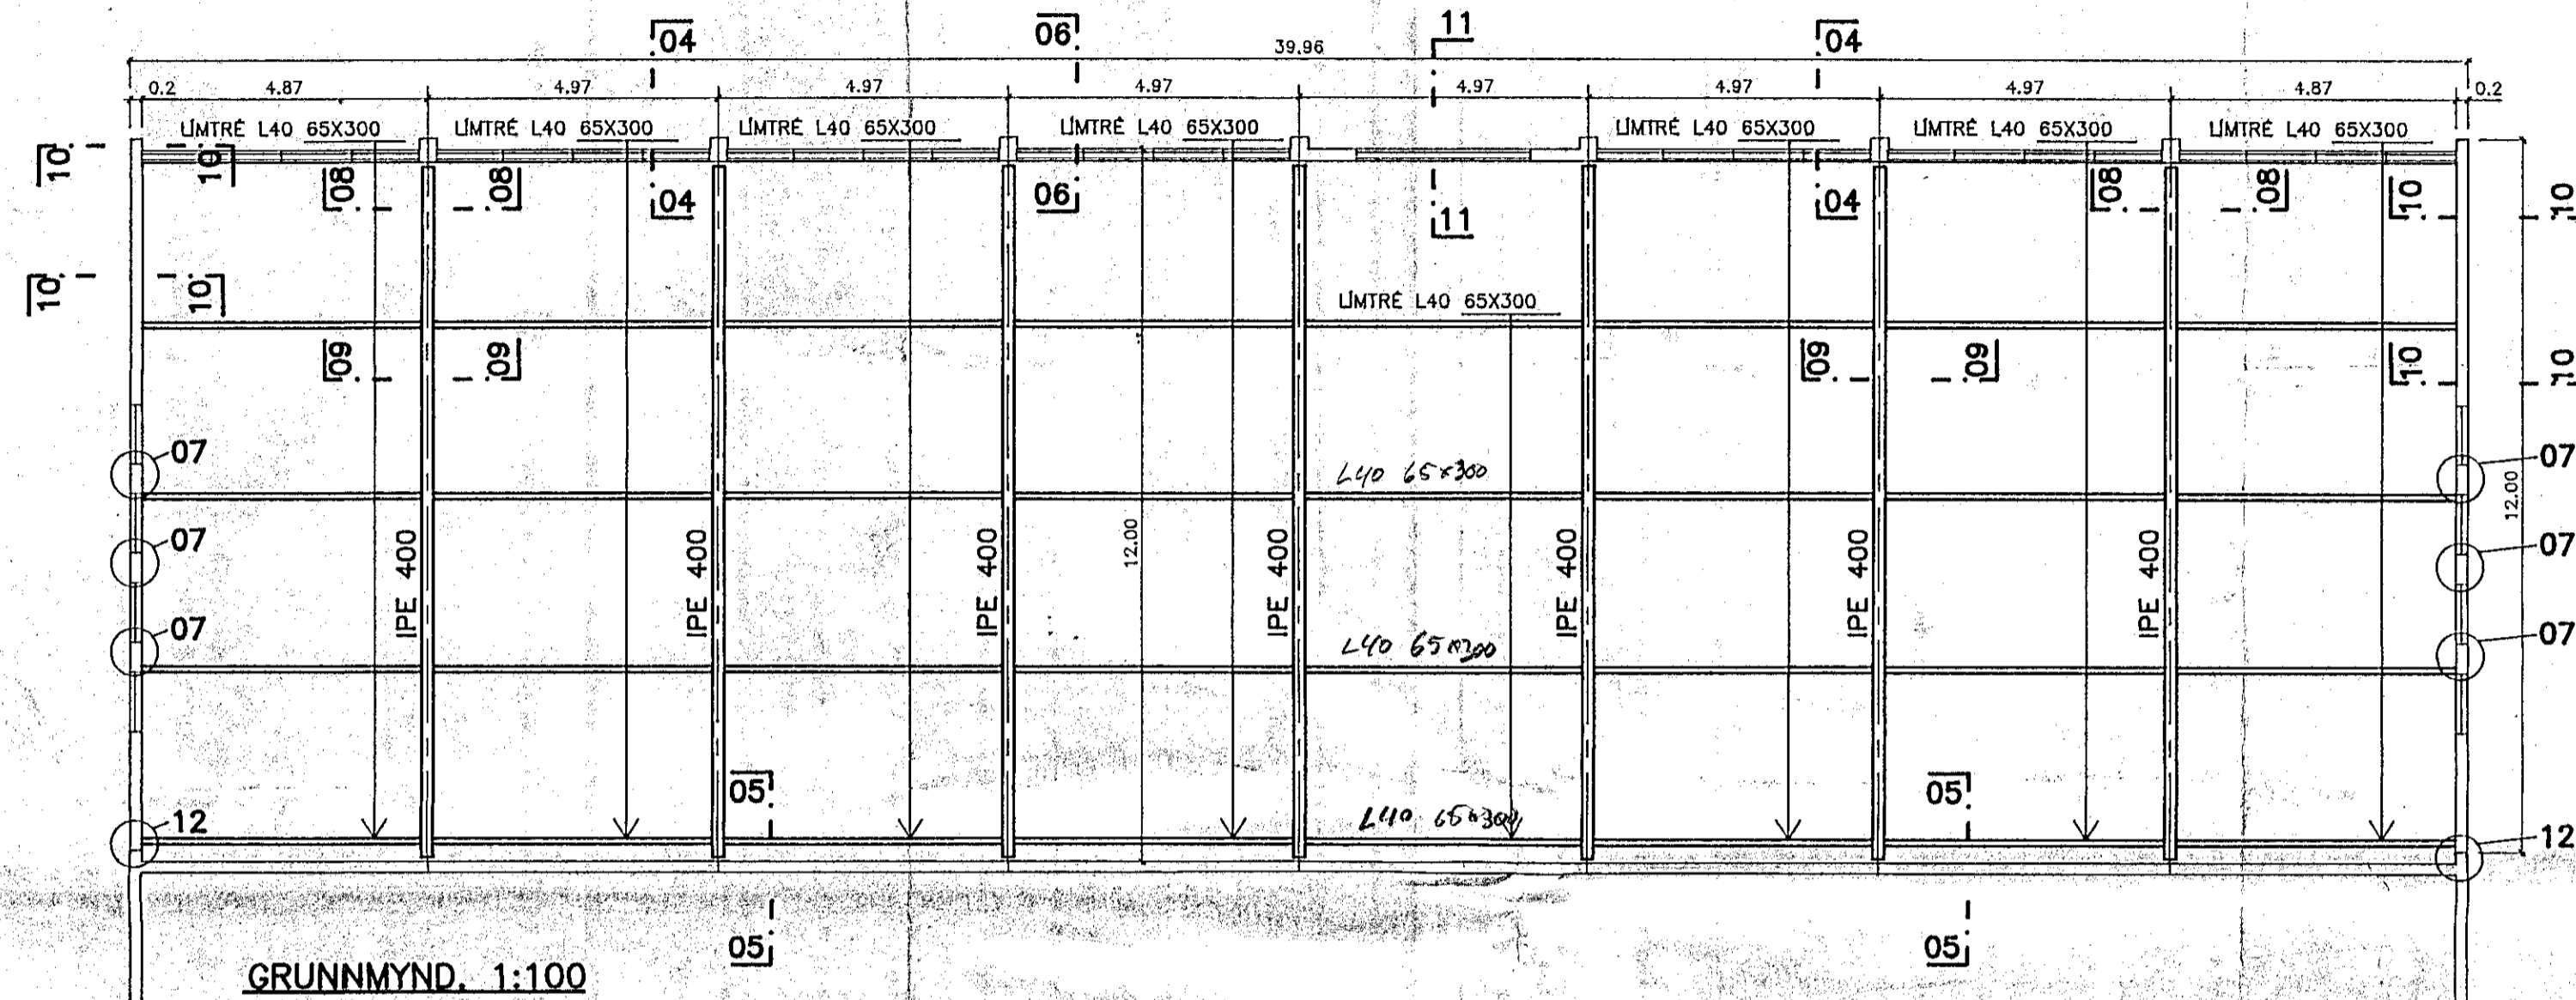


GRUNNMYND. 1:100

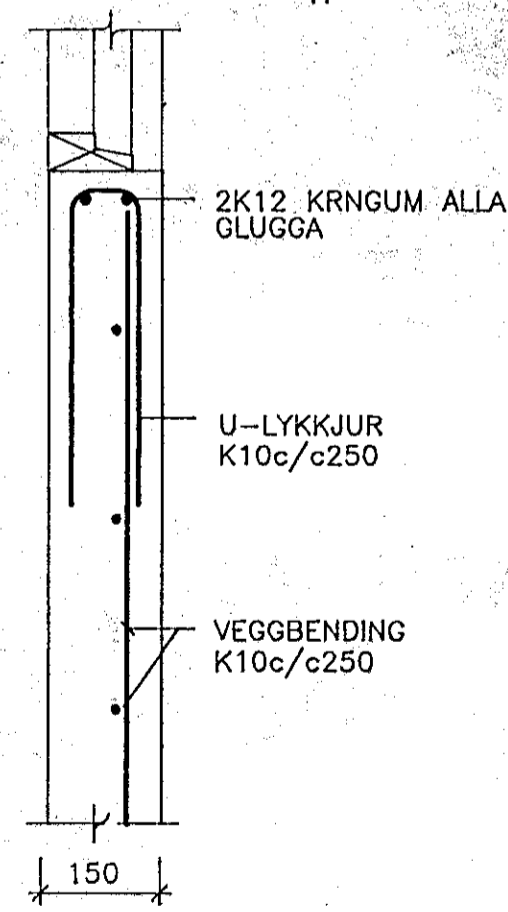


SNID 06. 1:10

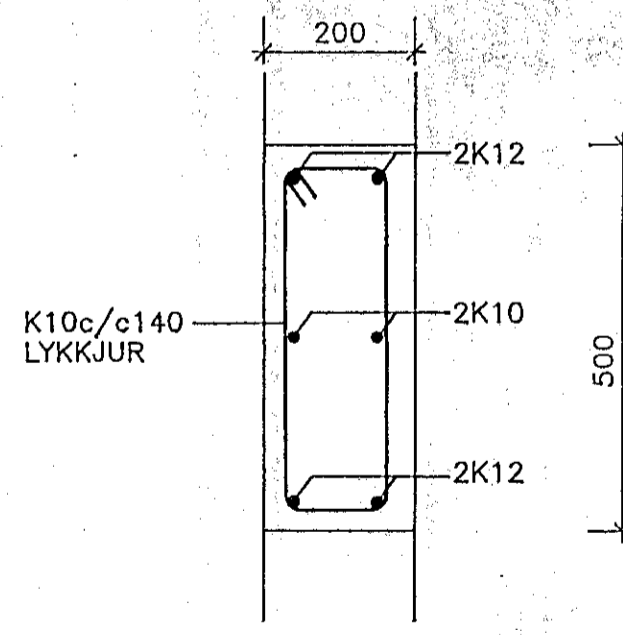

DEILI 07. 1:10

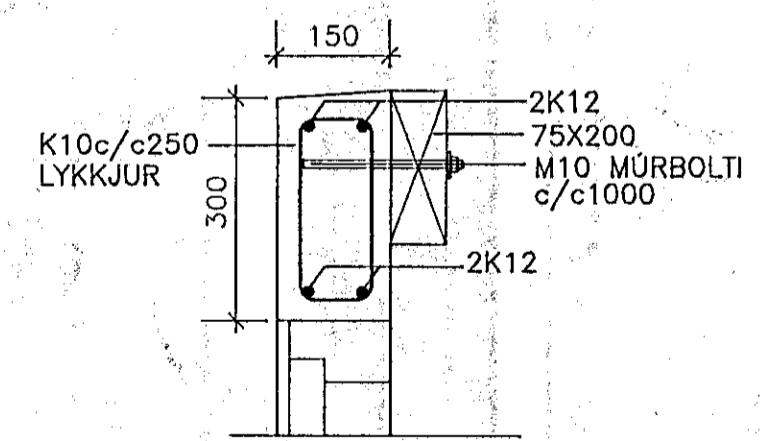

SNID 11. 1:10

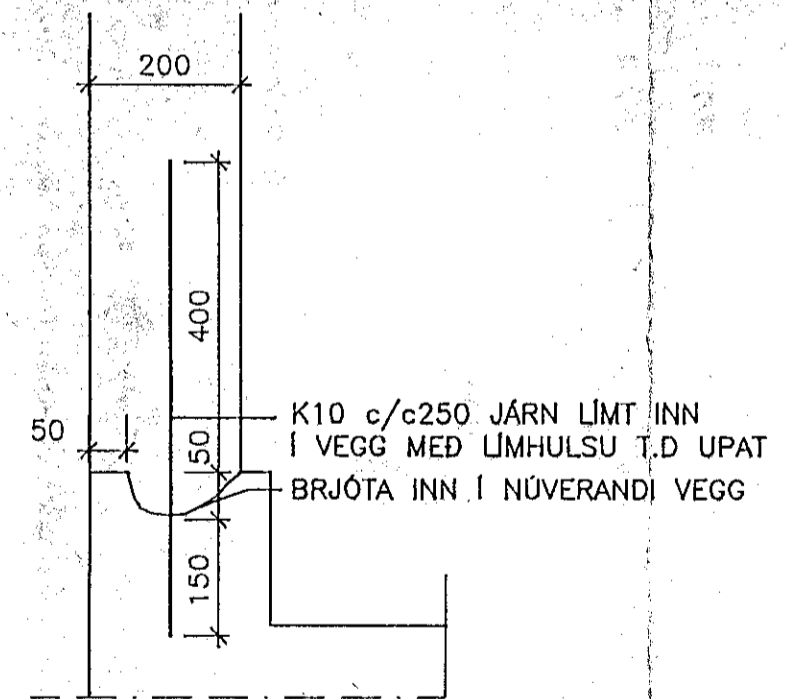

DEILI 12. 1:10

12\* = SPEGILMYND SNIDS

SKÝRINGAR

Á ASA KOMA ÞV-107 ÞAKEININGAR FRÁ YLEINGU FESTINGAR SKV. FYRIRMÆLUM FRAMLEIDANDA



HANNAÐ	JÓN BERGSSON		VERKFR. VERKFRÆÐIHÖNNUN	2
TEIKNAD	T.J.	DIPL. ING.	M.V.F.I SMÁRAHVAMMI 4, HAFNARF. S. 51974	
TEIKNAD	T.J.	SAMPYKKT	DALSHRAUN 6, STÆKKUN	M=1:100 20
YFIRFARIÐ	J.B.	VERK	ÞAKVIRKI/SÉRMÝNDIR	DAGS. APRIL 95
		9511		