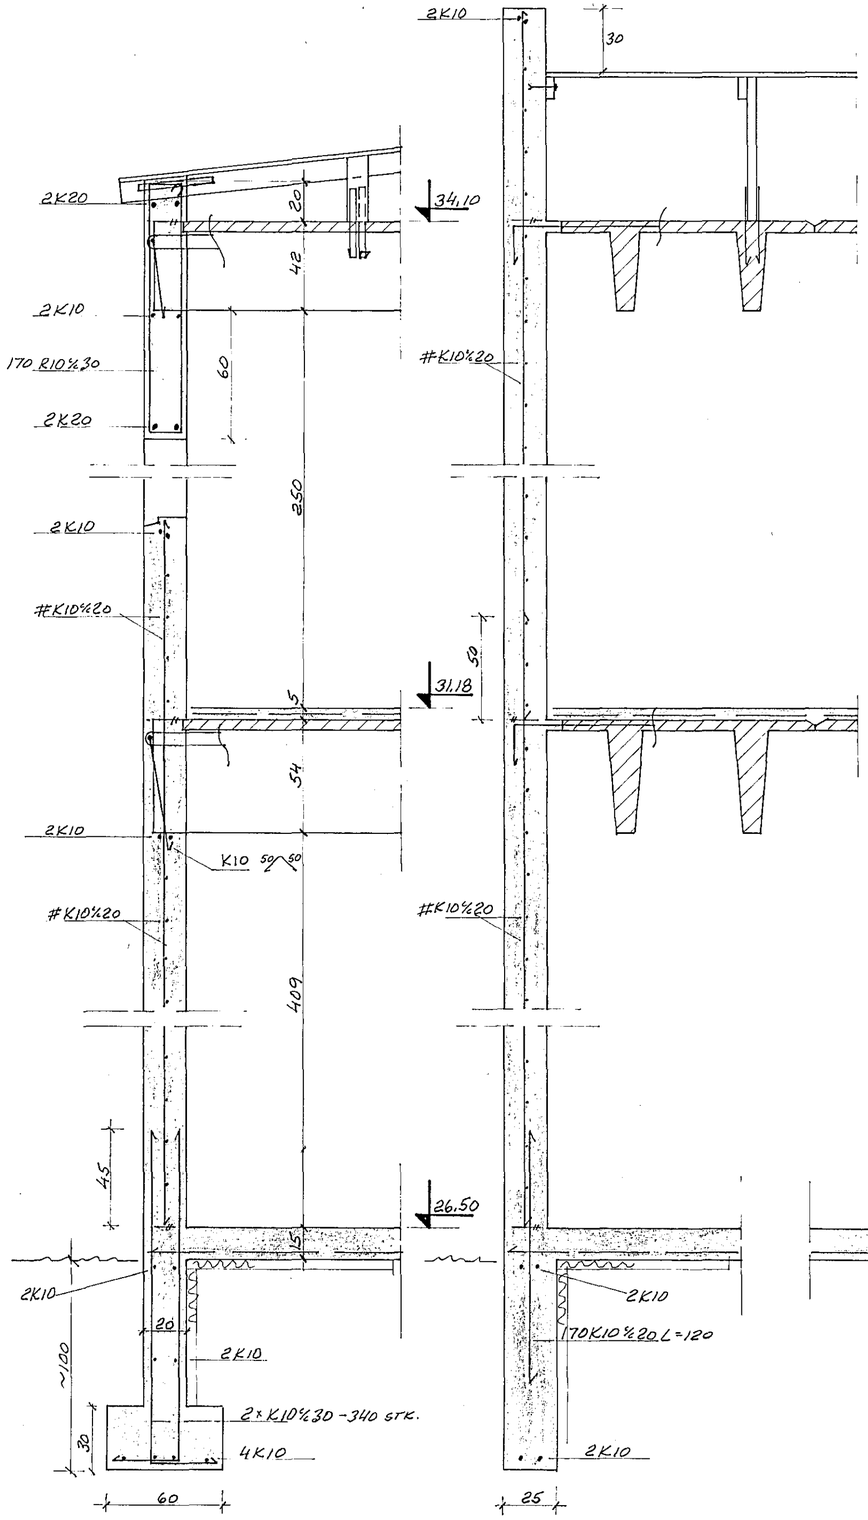

A—
LANGHLIÐ

B—
GAFL

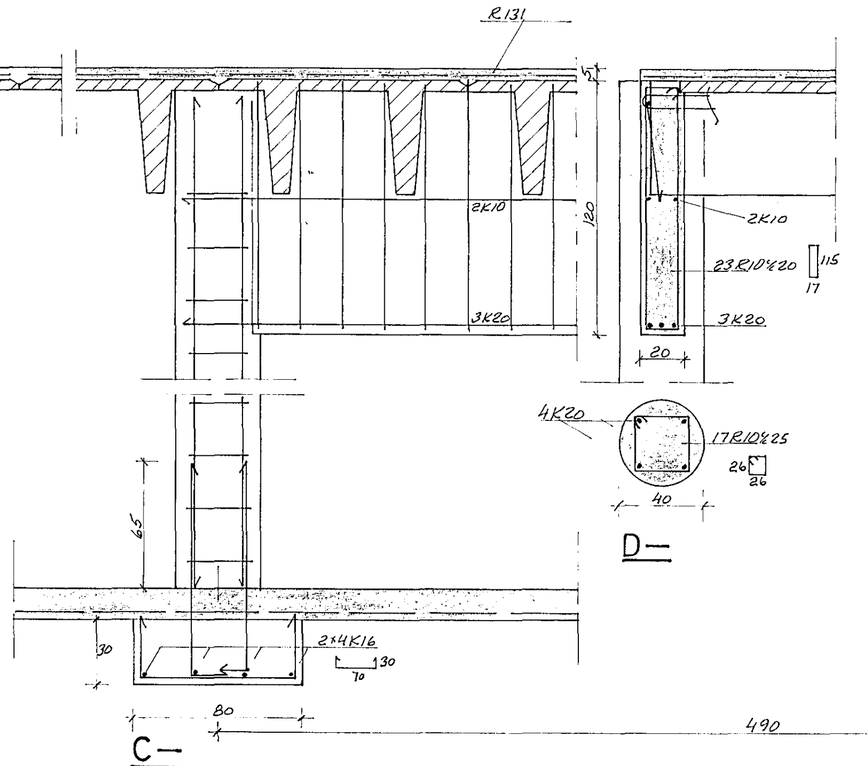

C—

D—

E—

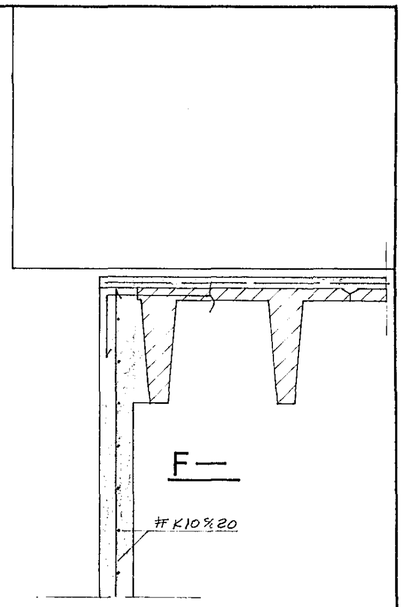

REIKN. SGS TEIKN. RVIK 1 mars 84 S. Sveinsson	**SVEINN G. SVEINSSON** BYGGINGARVERKFR. FVFÍ LAUGAVEGUR 40 SÍMI 26399	BR. VERK NR.
	Dalshraun 7 sn: 5	MÆLIKV. 1:20 TEIKN. NR. 17