


Í REYKHÁF KOMA
8 K8 LÖÐR OG LYKKJUR
R8 c 20 LÁR.

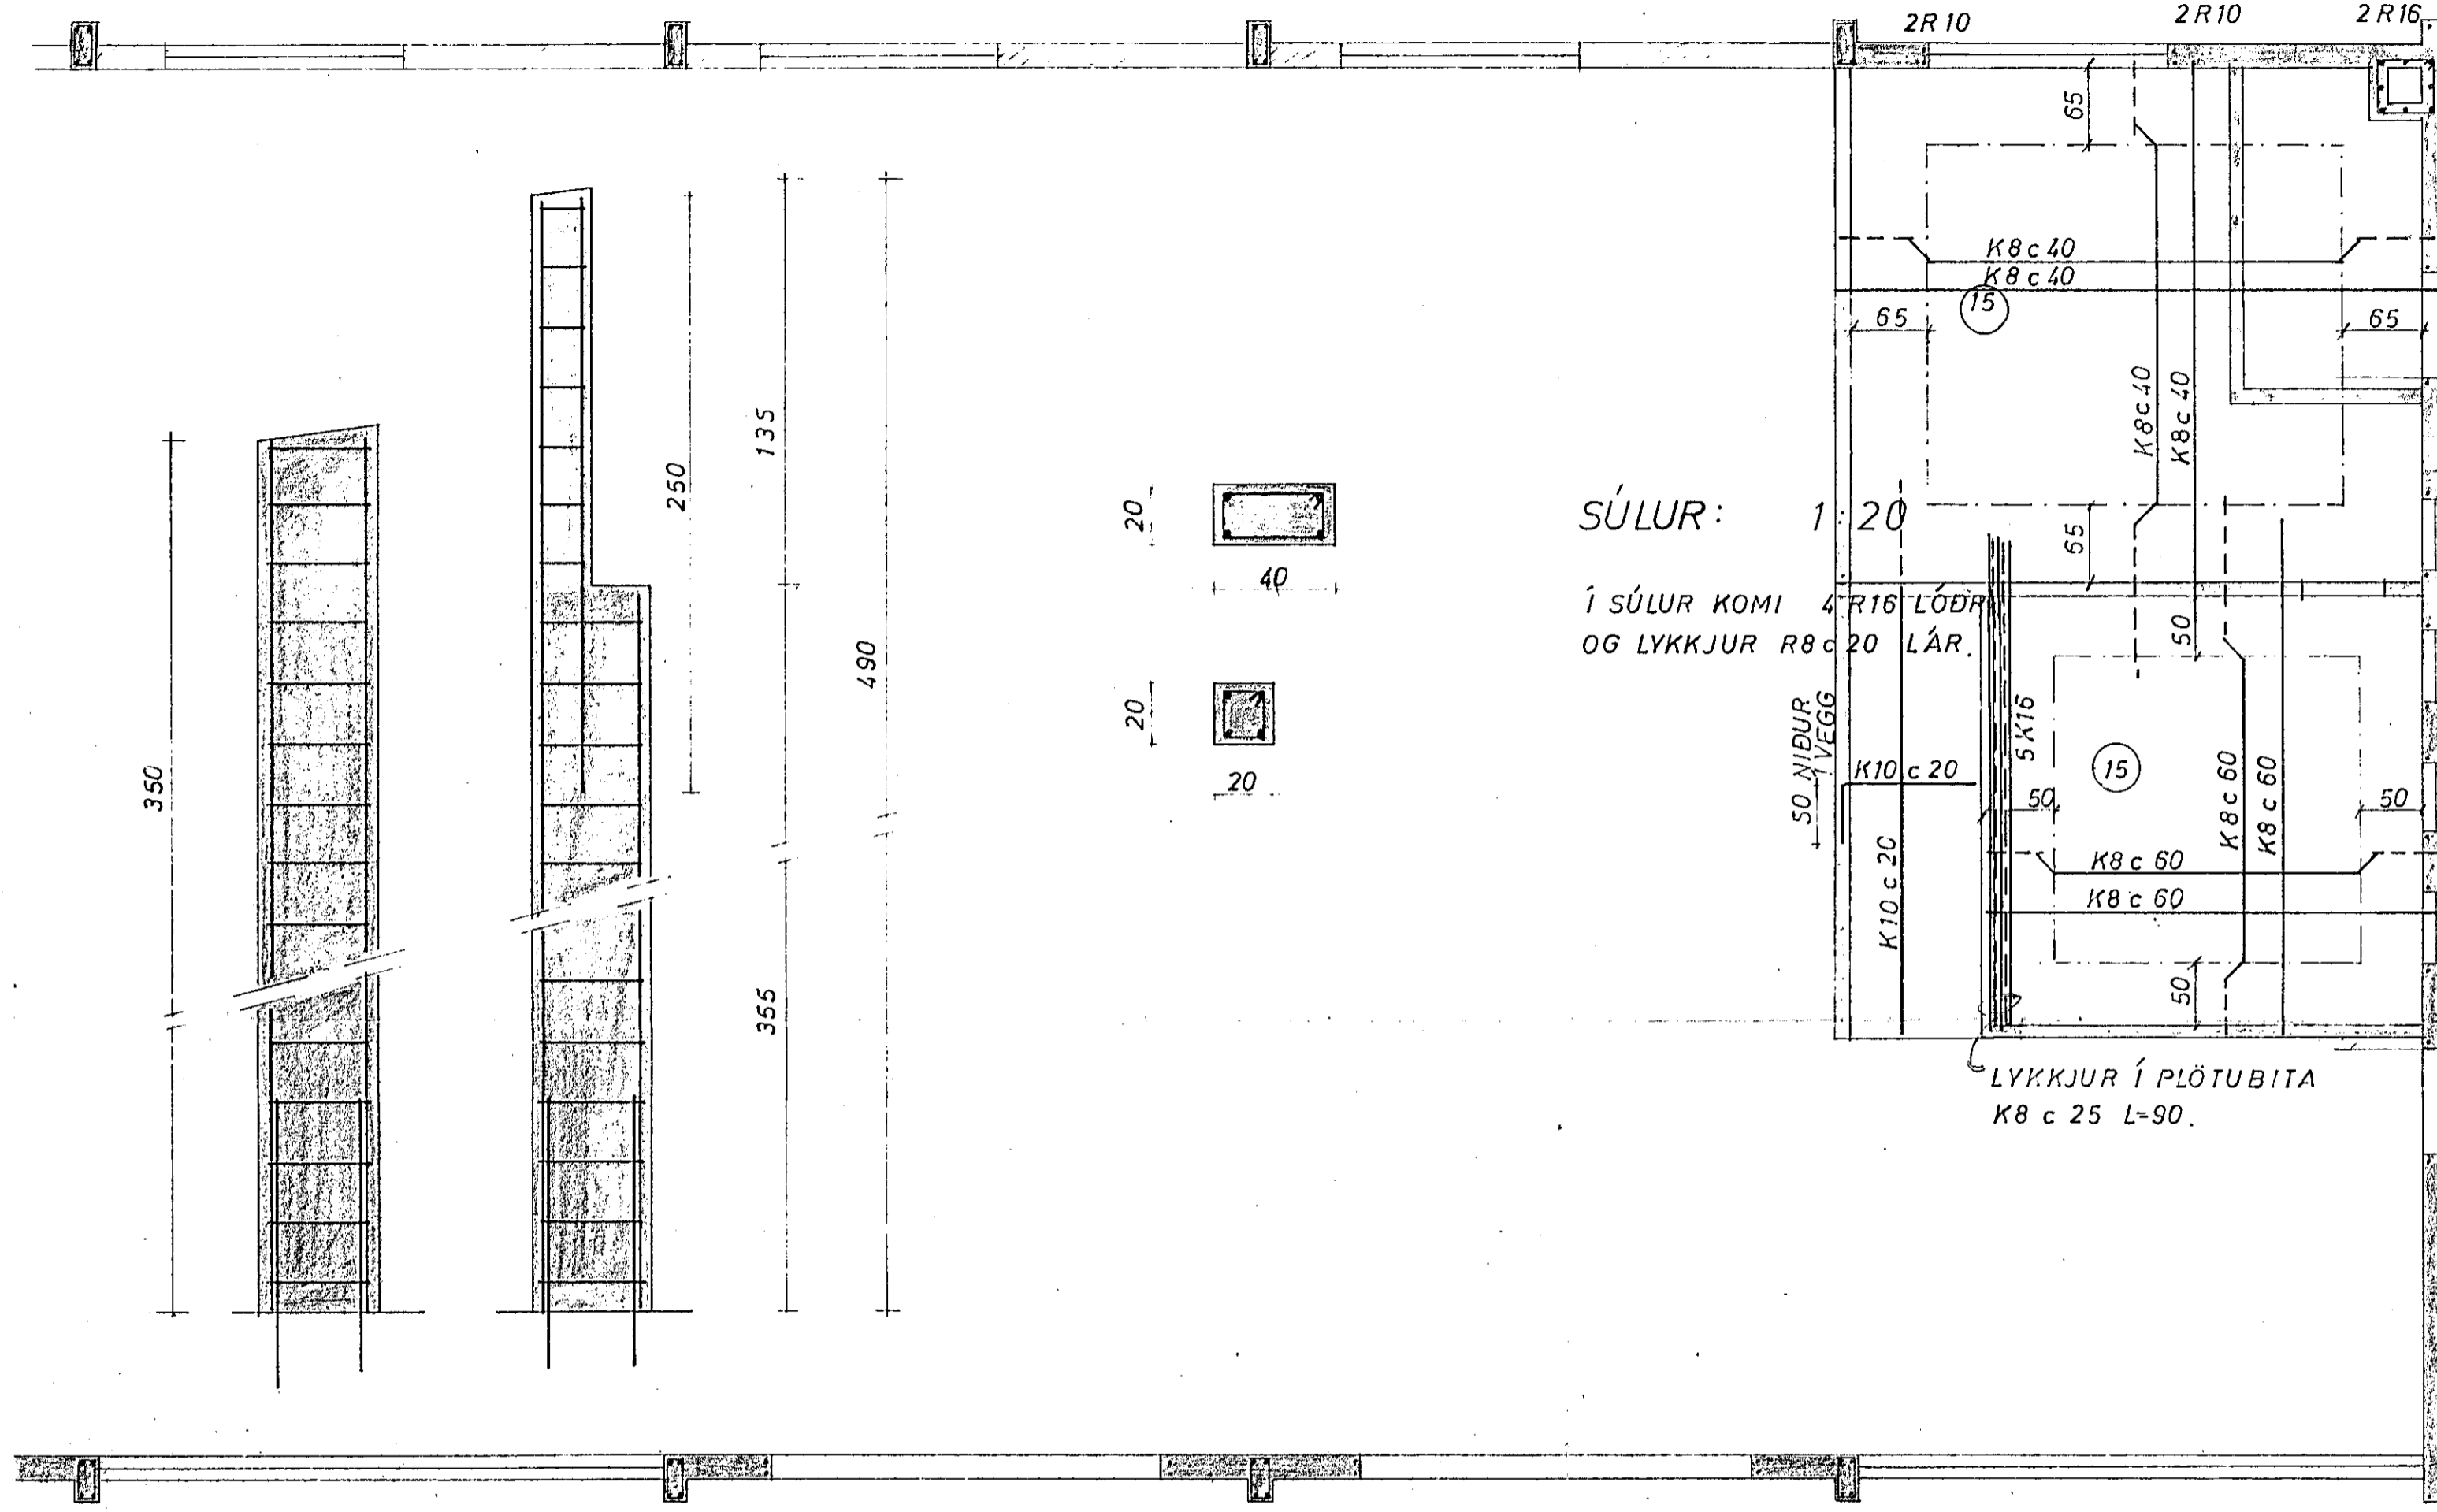

SÚLUR: 1:20

Í SÚLUR KOMI 4 R16 LÖÐR
OG LYKKJUR R8 c 20 LÁR.

SKÝRINGAR:
STEYPA K250
YFIR DYR OG GLUGGA Á GAFLI
KOMI 3R10, TIL HLIÐAR VIÐ DYR OG
GLUGGA OG UNDIR GLUGGA KOMI
2R10.
YFIR GLUGGA OG DYR Á AUSTURHLIÐ
KOMI 3R16 TIL HLIÐAR VIÐ DYR
KOMI 2R16

LYKKJUR Í PLÖTUBITA
K8 c 25 L-90.

2 R16 ALLAN HRINGINN

I ÁFANGI.

GRUNNMYND 1:50

13/10-71 BROTINGA. BÆTT VIÐ 2 STEYPTUM PLÖTUM
OG SÍGGA.
⑮ PLÖTUÞYKKT Í C.W.
K MERKUR KAMBSTÁL K8 40
C MERKUR Fjarlægð milli járna miðju á miðju
--- merkur járn í efri þrúu
--- neðri

| | | | |
|----------------------------------------------------|---------------------|------------------|---------------|
| DALSHRAUN 8 HAFNARFIRÐI | M 1:20 1:50 | VERK 7011 | TEIKN NR 2 |
| SÚLUR OG VEGGIR | H: 89B T: 89B | Y: 89B S: 89B | DAGS. OKT '70 |
| JÓHANN GUNNAR BERGÞÓRSSON VERKFR. MVFÍ KÖLDUKINN 9 | BR. 13/10/71 89B | SÍMI 52895 | |