


GRUNNMYND 1:50

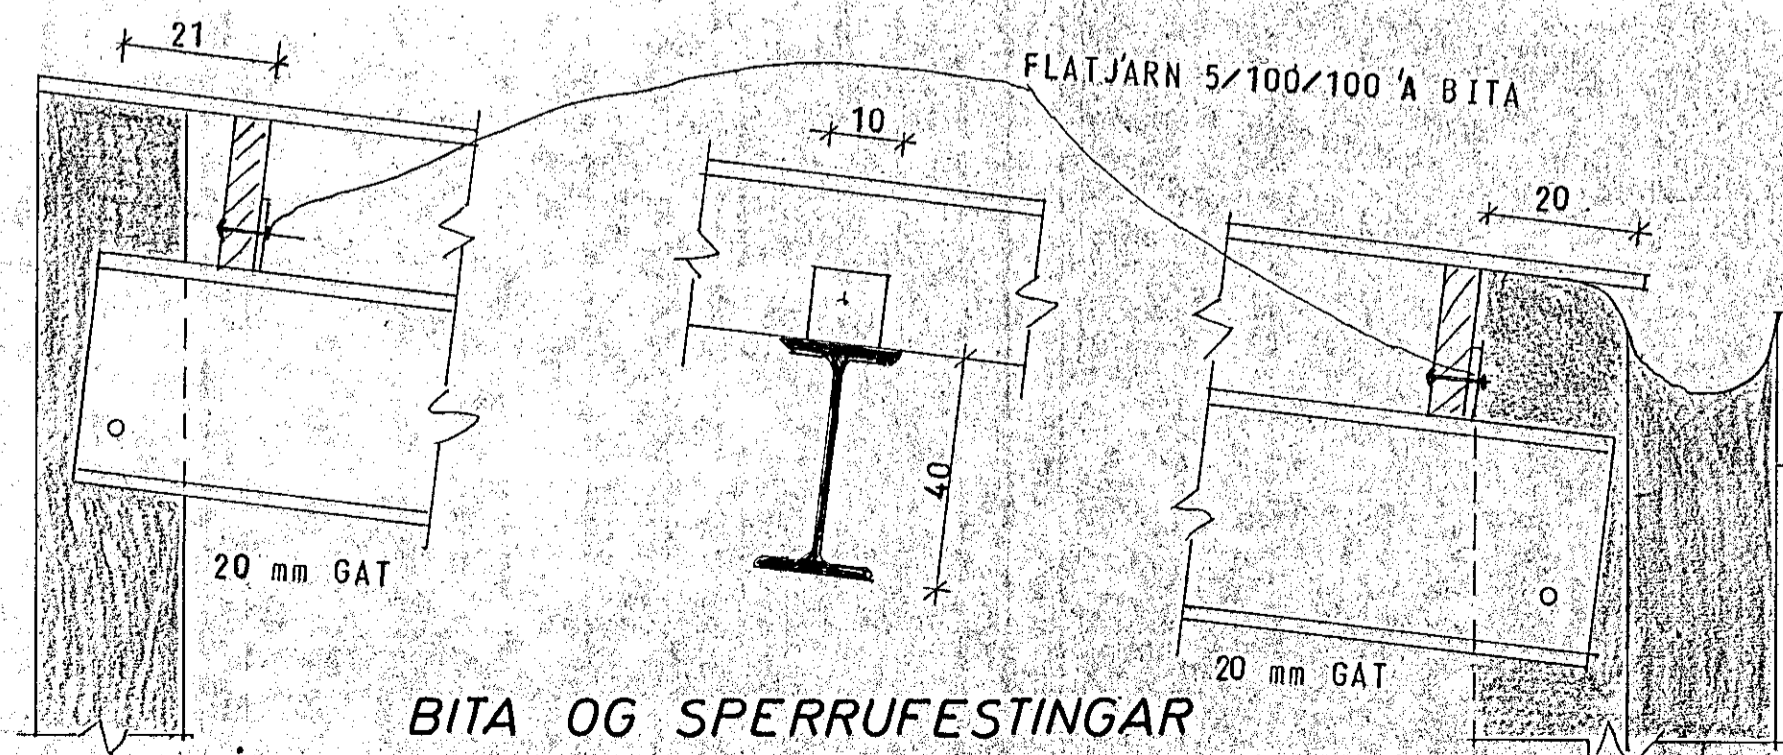

BITA OG SPERRUFESTINGAR
1:10

DALSHRAUN 8 III AFANGA		MÆLIKVARÐI 1 : 50 1 : 10	VERK 7011	TEIKN NR 12
ÞAK		Hannað: <i>JB</i> Teiknað: <i>JU</i>	Yfirfarið: Samb: <i>JB</i>	DAGS JAN. '77
JÓHANN GUNNAR BERGPÓRSSON VERKFR MVFI STRANDGÖTU 11 — HAFNARFIRÐI — SÍMI 53315		BREYTT		