



4995

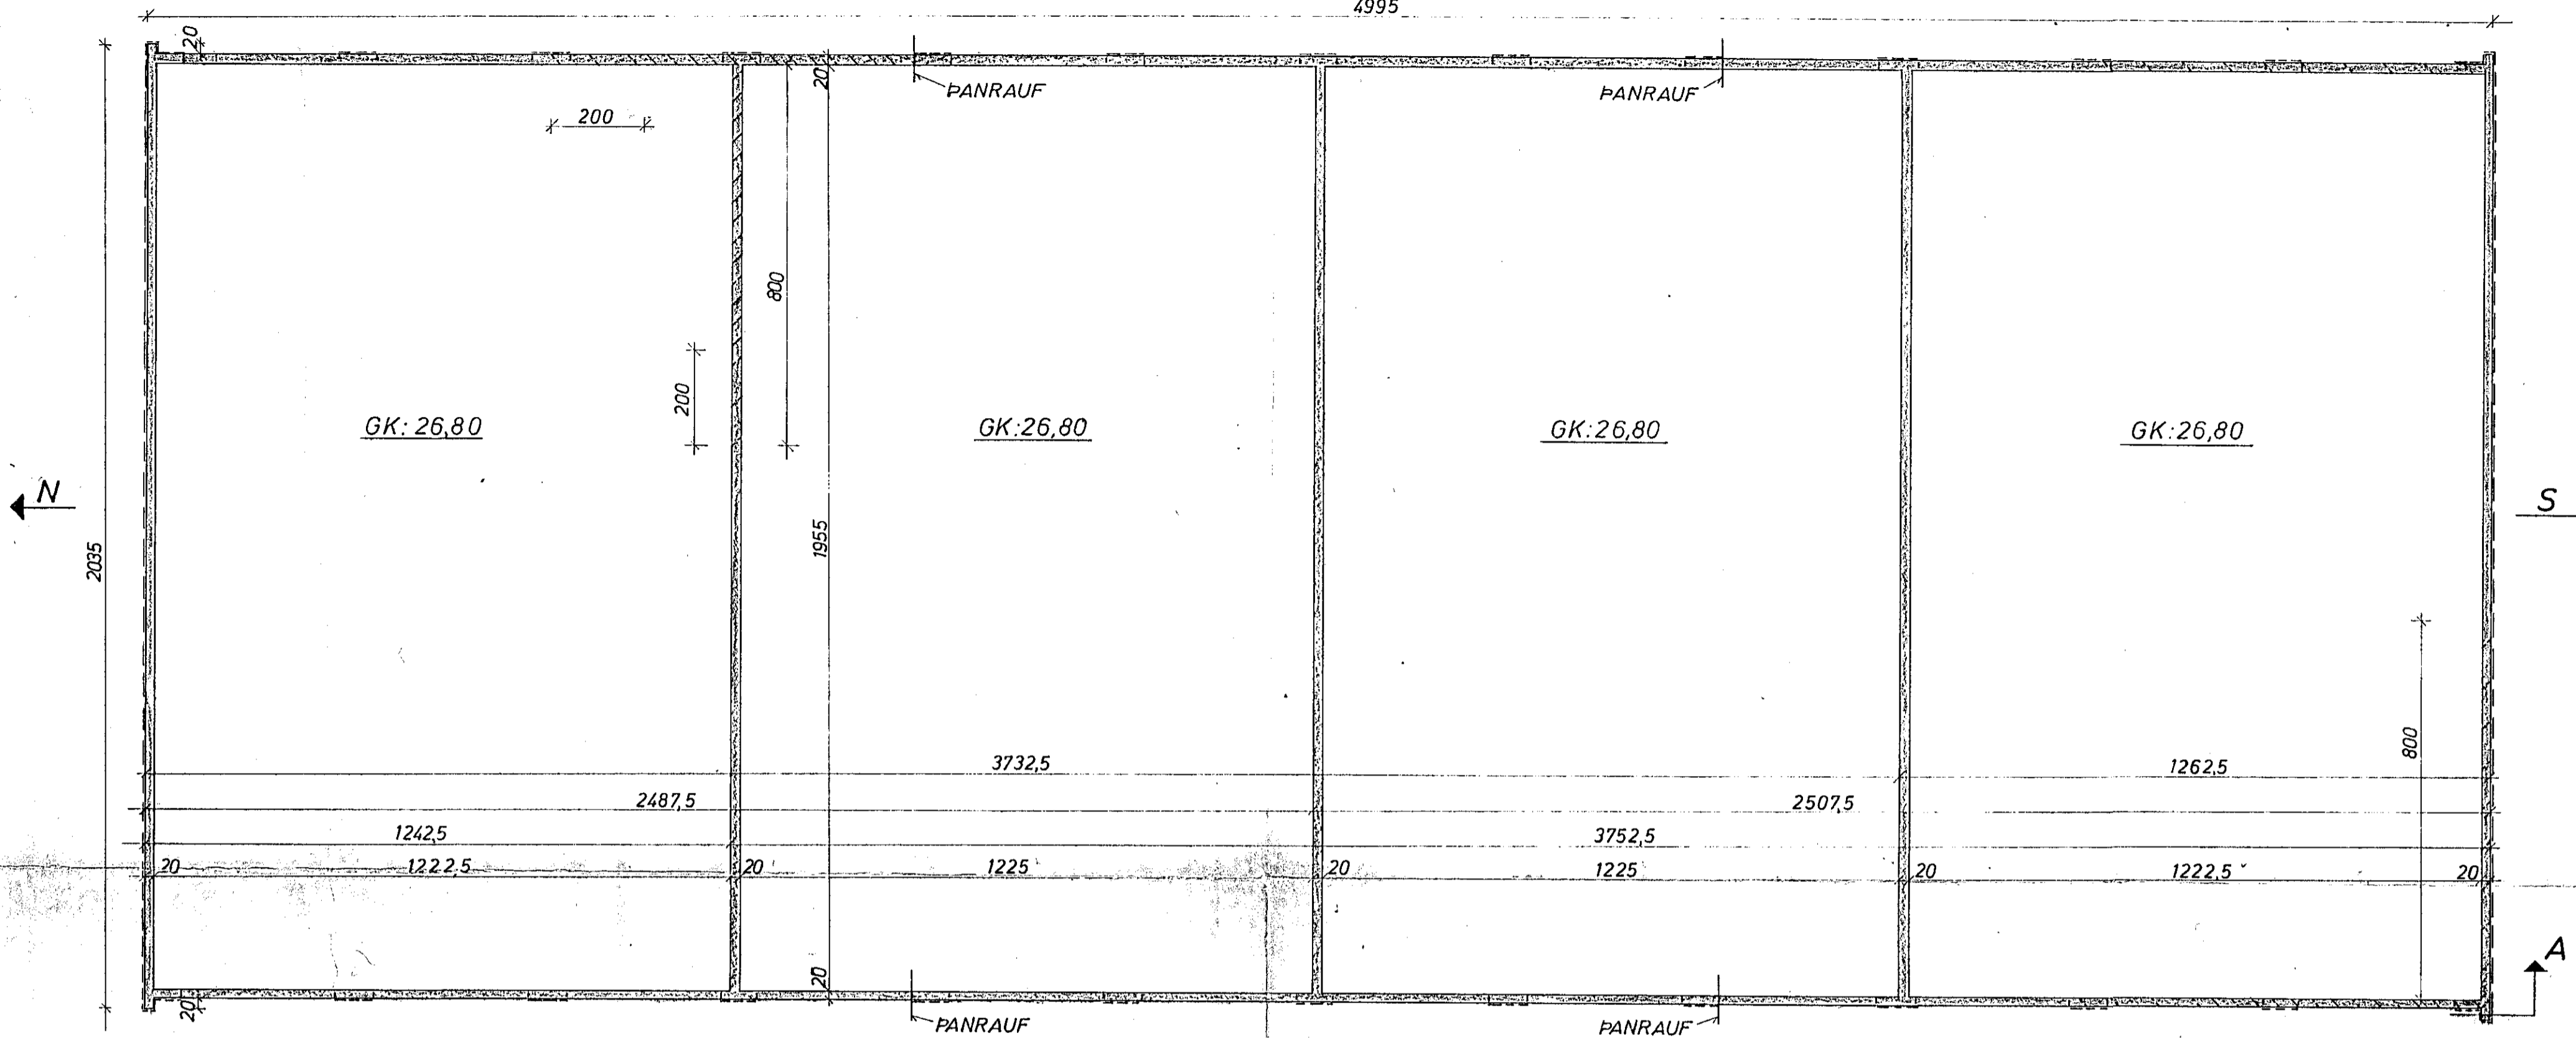


GRUNNMYND 1:100

FRAGANGUR PANRAUFA:

1. PYNNA SKAL UNDIRSTÖÐUR MED LÖDRÉTTUM 1"x1" TRÉLISTUM BEGGJA MEGIN.
2. 1K 10 UPPI + 1K 10 NIÐRI SKAL GANGA Í GEGNUM PANRAUFINA. HIN K 10 JÄRNIN SKULU GANGA ALVEG AD PANRAUFinni.

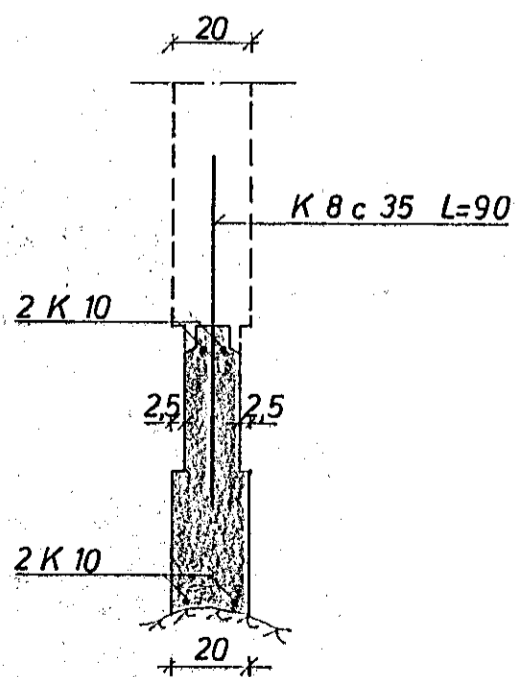

SNID A 1:20

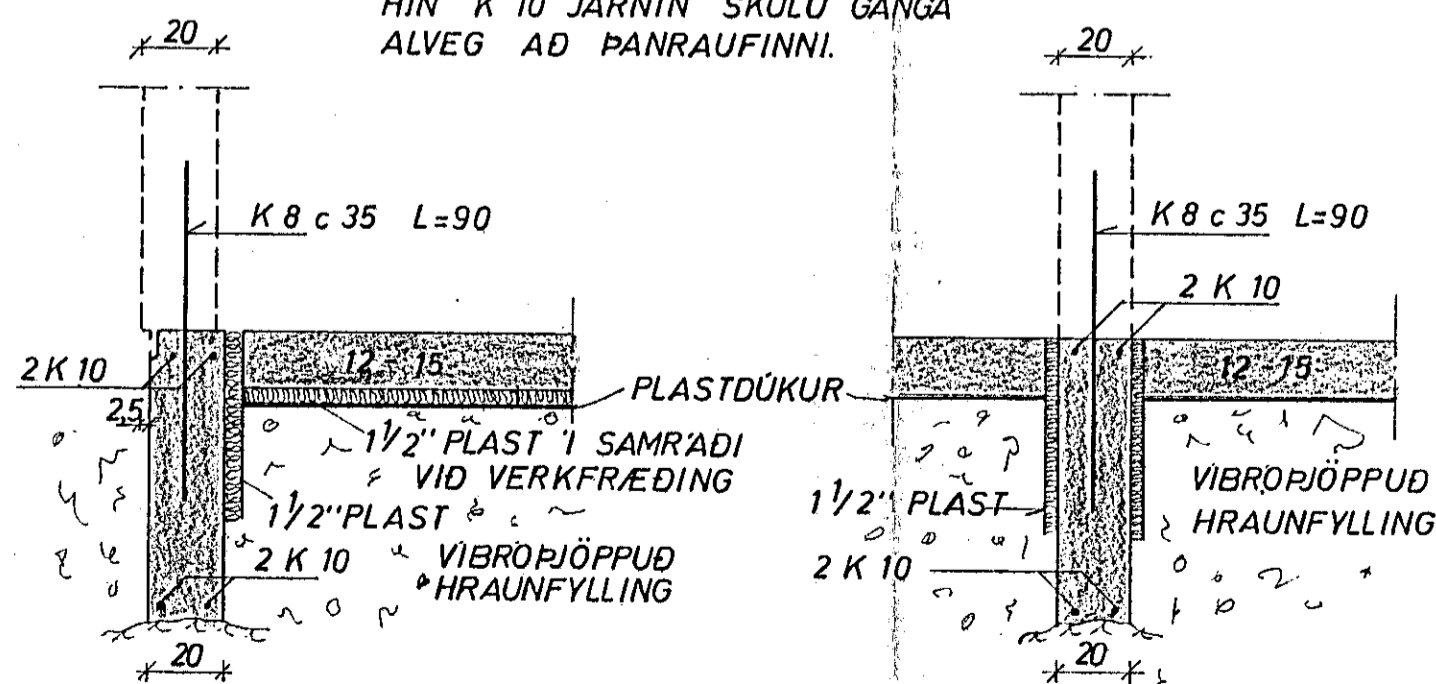

SNID I UTVEGG 1:20

SNID I INNVEGG 1:20

SKÝRINGAR:

UNDIRSTÖÐUR STANDI A JAFNFÖSTU HRAUNI, EKKI MINNA EN 75 cm UNDIR YFIRBORDI, NEMA KLÖPP SÉ OFAR ÞA MINNST 35 cm STEYPUGÆÐI Í UNDIRSTÖÐUM OG GÓLFPLÖTU S 160 SKV. ÍST. 10 K MERKIR KAMBSTAL KS, 40
 c — FJARLÆGD MILLI JARNA MIÐJU A MIÐJU MESTA ALAG A GRUNN 2,5 KG / CM²
 ■ MERKIR: SETJA SKAL AUKJARN 2 K 10 NEDST Í UNDIRSTÖÐUR 5 cm OFAN VID „ADALJARN“
 ■ MERKIR: SETJA SKAL AUKJARN 2 K 10 EFST Í UNDIRSTÖÐUR 5 cm NEDAN VID „ADALJARN“
 Í STEYPUSKIL KOMI K 8 c 35 L= 90, NEMA ANNAD SE SYNT.
 UNDIRSTRIKUD MAL ERU MAL SEM HAFU BREYTT LÆRETT JARN Í UNDIRSTÖÐUM SKULU VERA HEIL FYRIR HORN.

DALSHRAUN 9 A	MÆLIKVARÐI 1:20 1:100	VERK 7404	TEIKN NR 1
UNDIRSTÖÐUR	Hannað: <i>llb</i> Teiknað: <i>llb</i>	Yfirfarið: <i>llb</i> Samb: <i>llb</i>	DAGS AGUST '74
JÓHANN GUNNAR BERGPÓRSSON VERKFR MVFI STRANDGÖTU 11 — HAFNARFIRÐI — SÍMI 53315	BREYTT		