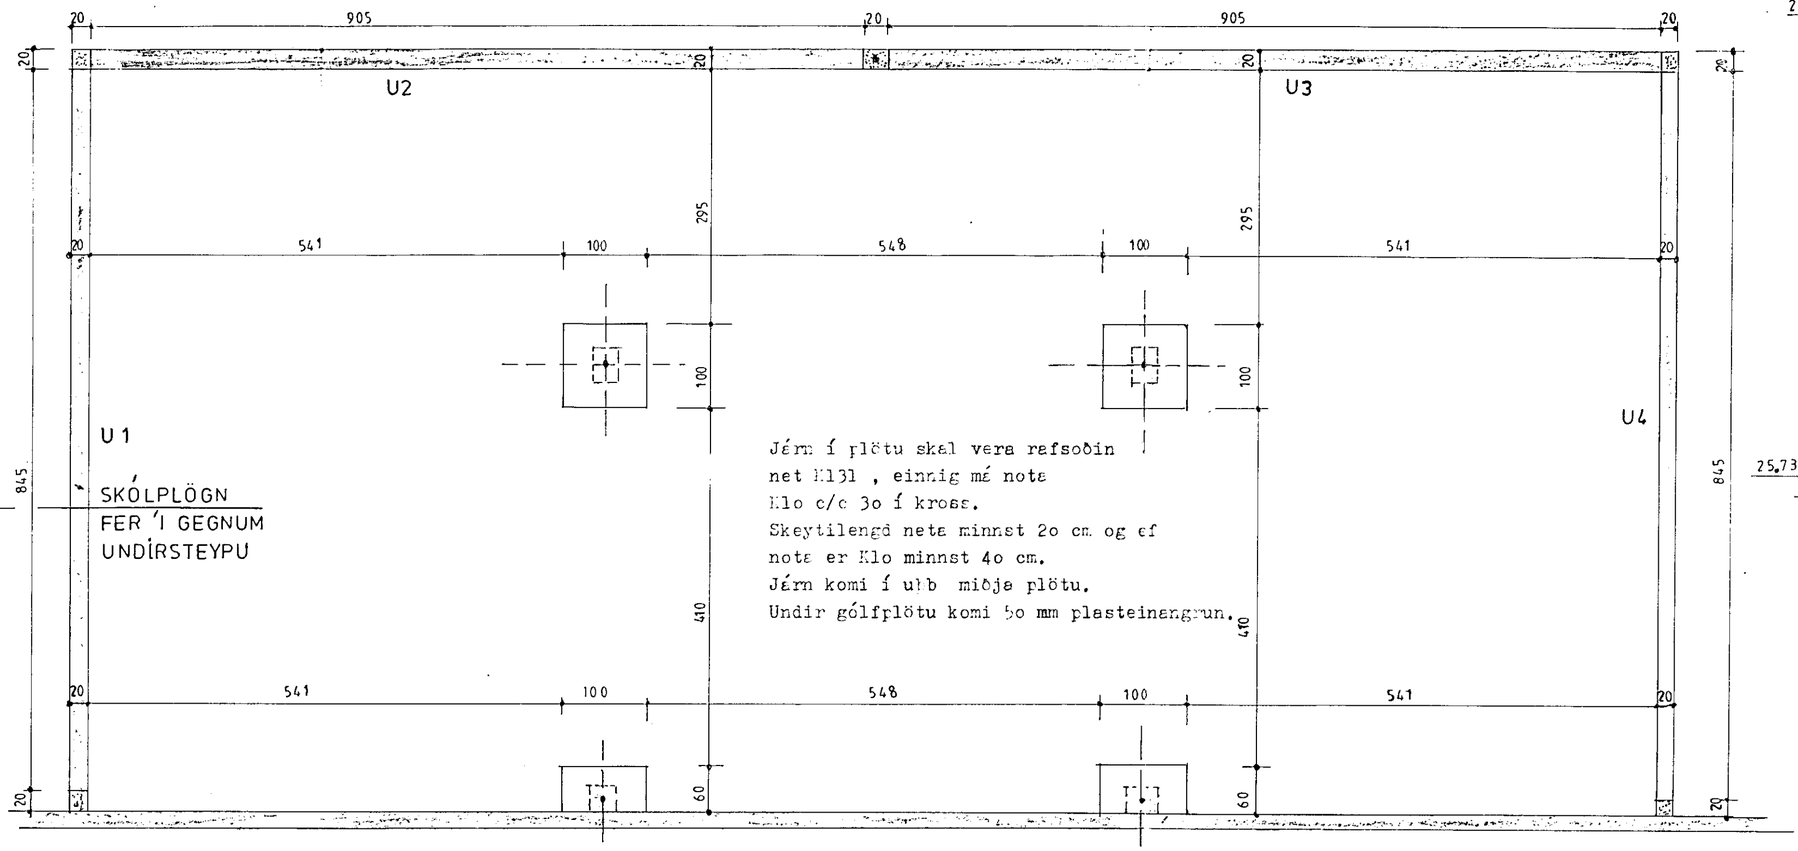

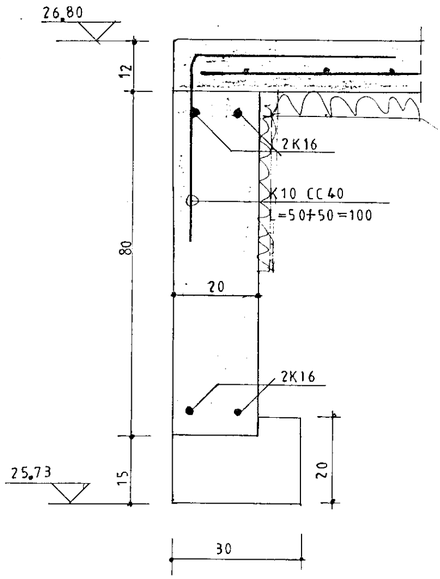

SNIÐ A-A M;1:100

Skýringar:

Undirstöður skulu standa á hjöppuðri fyllingu
Hjöppukröfur E_2 = looo og E_2 / E_1 minna en 2.3
Inn í sökkla undir gólfplötu skal fylla með
viðurkenndri fyllingu og hjappa í 4o cm lögum.
Steypa skal vera S25o, loftinnihald 5-6 %.
Sigmál 5-8 cm. v/s tala minni en o.5.
Járn er KS4o og rafsoðnar mottur KS6o

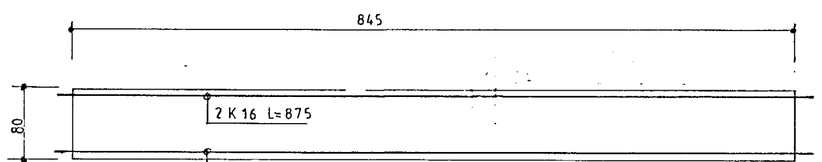

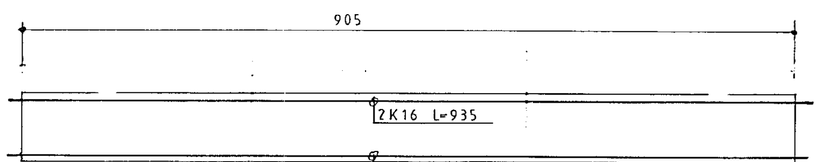

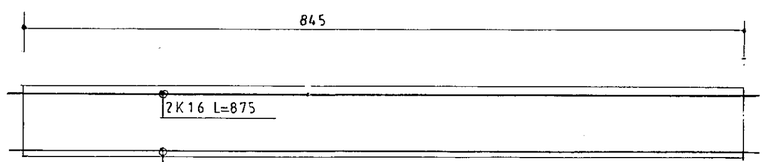

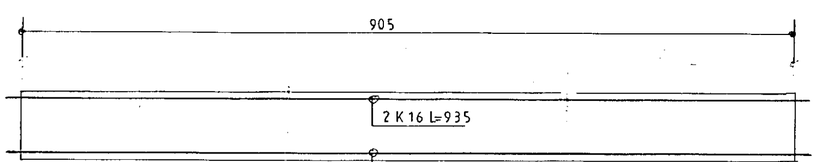

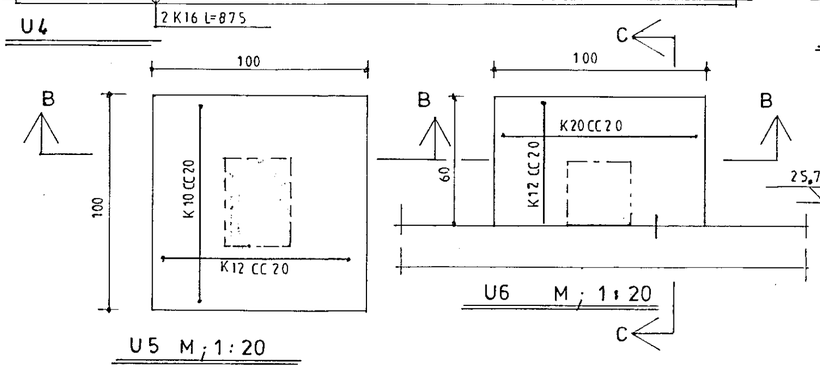

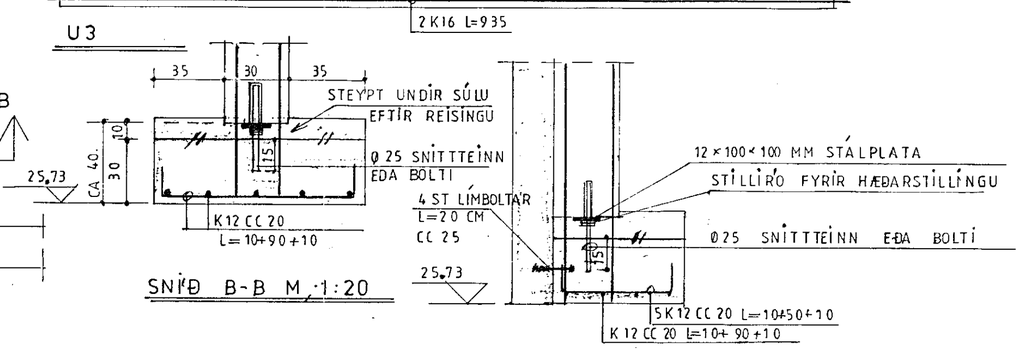

04 AUG 1992

HAFNARFJARÐARBÆR
BYGGINGAFULLTRÚINN

VERKHÖNNUN
VERKFRÆÐI- OG TEIKNISTOFA

Kirkjulundur 13 - Garðabæ - Sími: 91-656900

Verk nr. 380	Teiknað:
Teikn. nr. 101,	Hannað:
Mælikv.: 1: SYNDUR	Samþykkt:
Dags. JÚLÍ 1992	Breytt:

Verkefni:
DALSHRAUN 9 B HAFNARFIRÐI

Heiti teikn.: UNDIRSTÖÐUR