

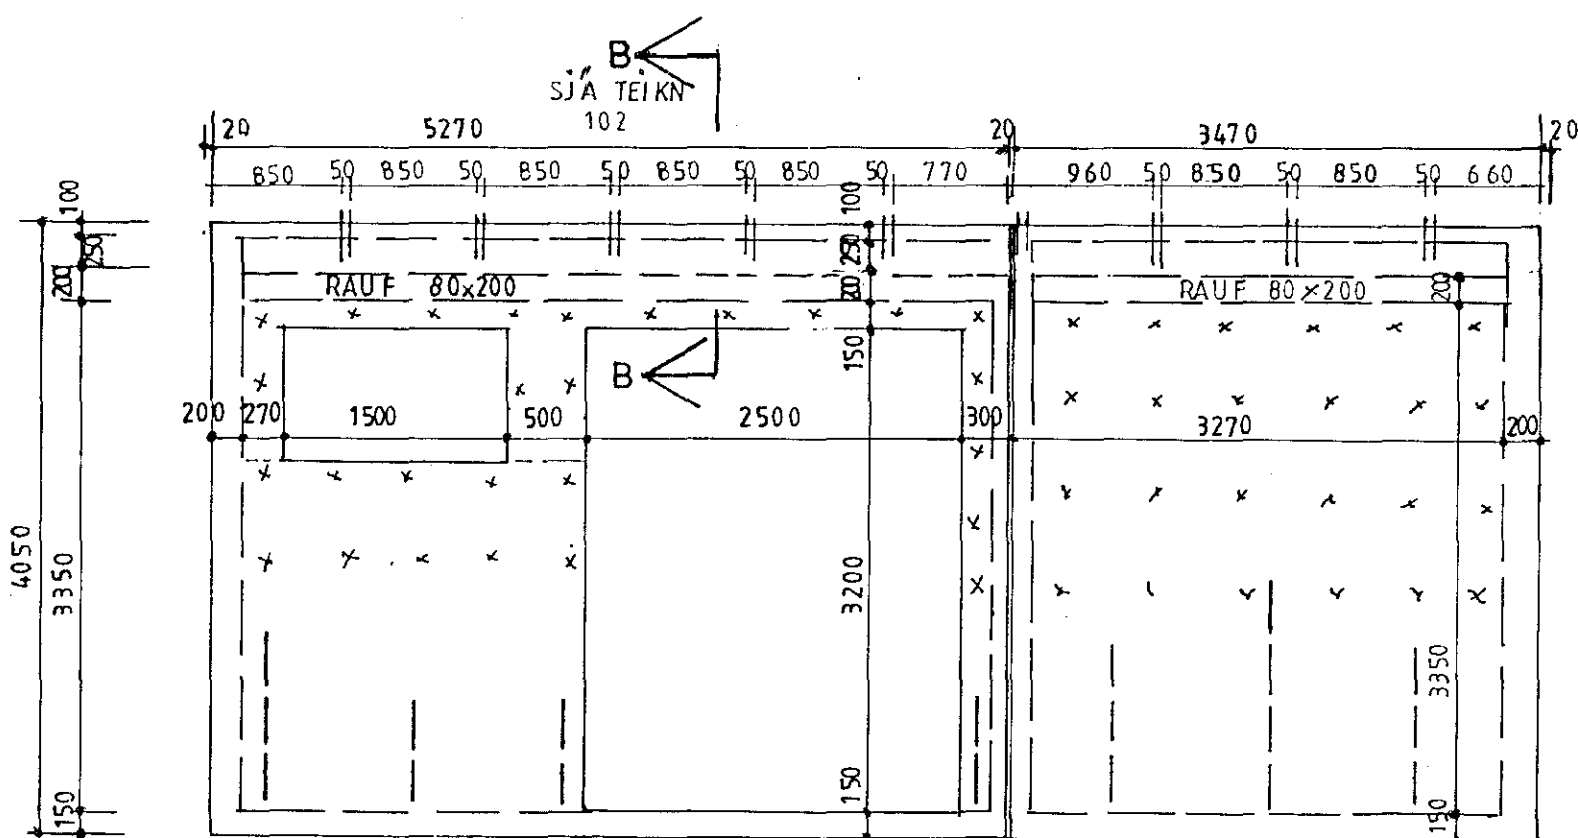
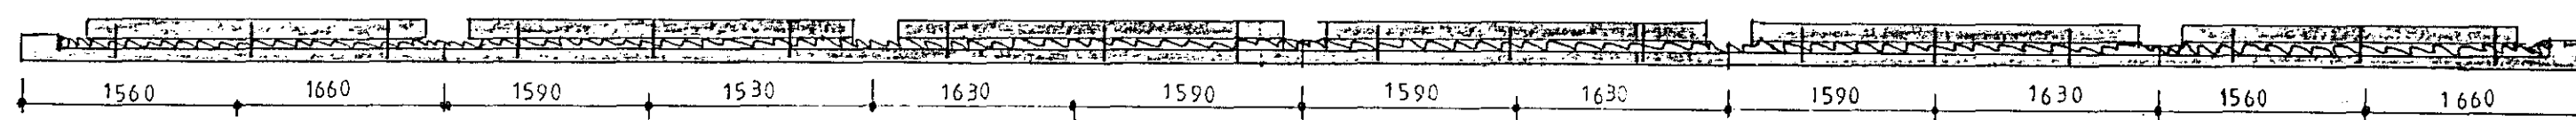



Niður úr einingum kemur Klo cc 4o sjá snið E-E

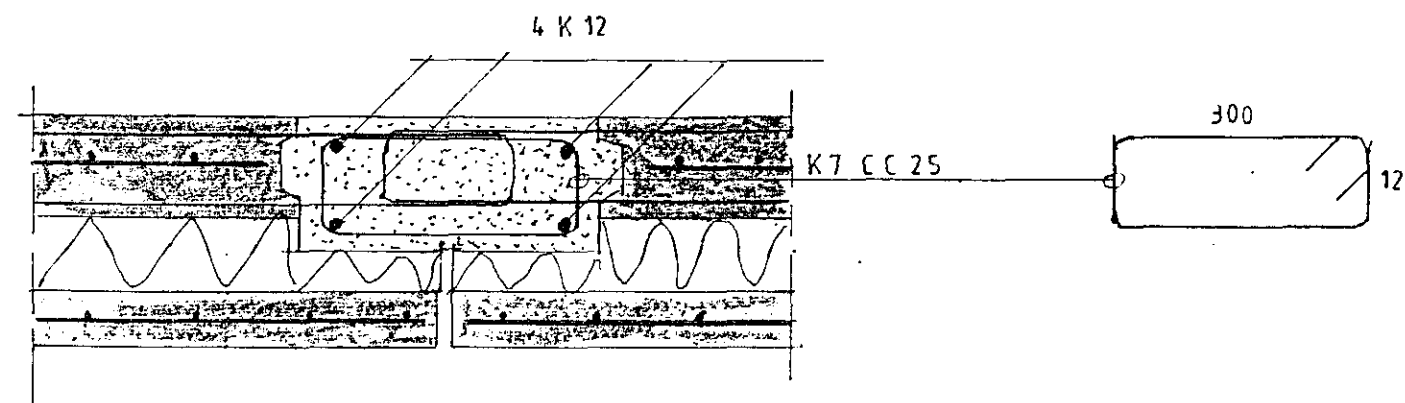

Niður úr einingum kemur Klo cc 4o sjá snið E-E

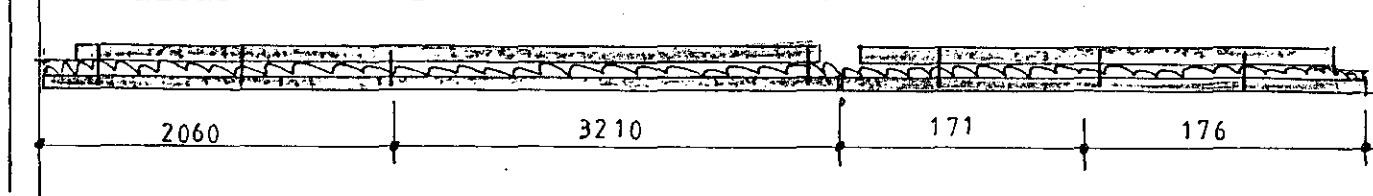


SNIÐ T-T M:1:10

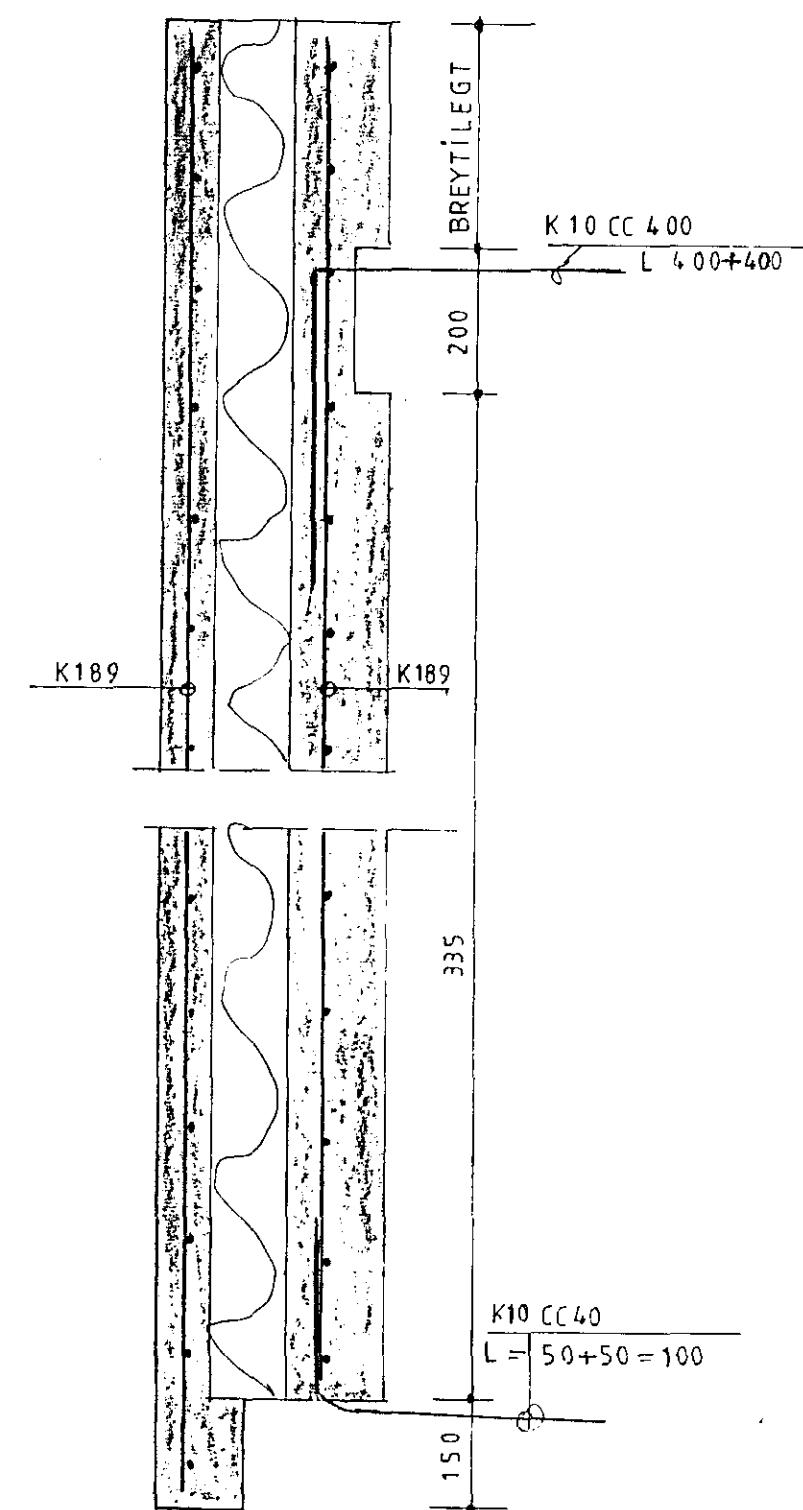

SNIÐ S-S M:1:10
GILDIR UM GAFL EINGAR V3-V8

Skýringar sjá teikn. nr 1o2

04 AUG 1992

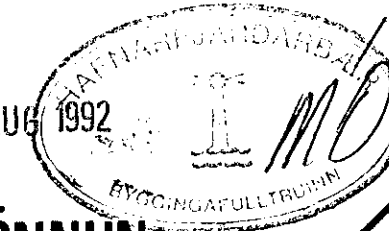

VERKHÖNNUN
VERKFRÆÐI- OG TEIKNISTOFA



Kirkjulundur 13 - Garðabæ - Sími: 91-656900

Verk nr. 380 Teiknað:

Teikn. nr. 103 Hannað:

Mælikv.: 1:50 Samþykkt: *Hannað*

Dags. JÚLÍ 1992 Breytt:

Verkefni:

DALSHRAUN 9 B HAFNARFIRÐI

Heiti teikn.: ÚTVEGGI V3-V10