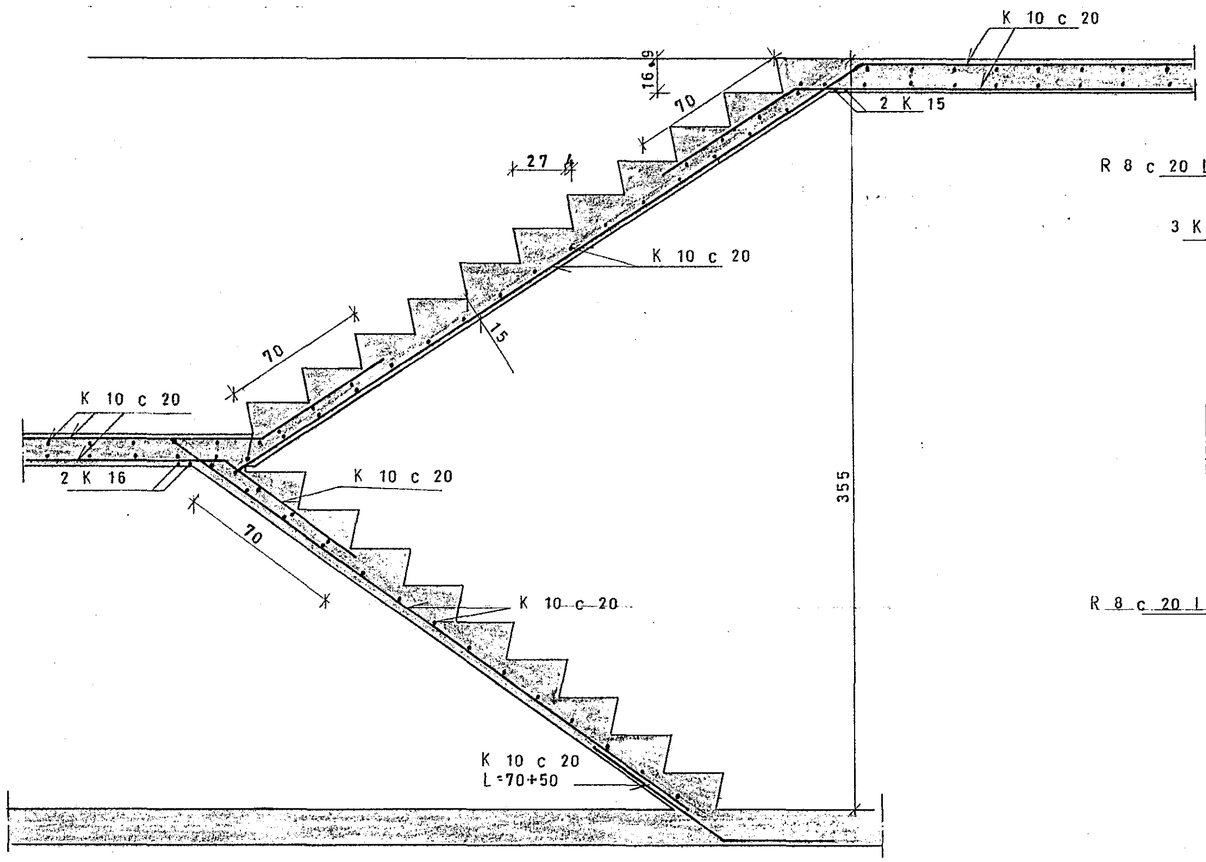

SNIÐ Í STIGA 1:20

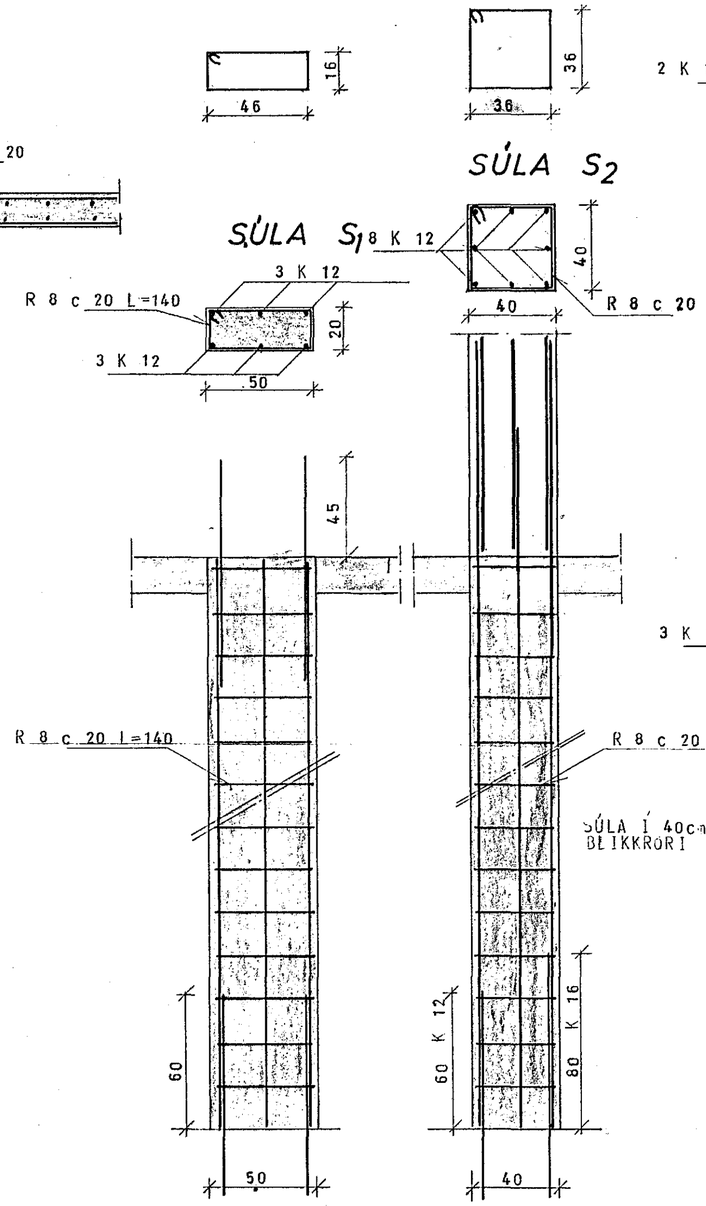

SNIÐ Í SÚLUR 1:20

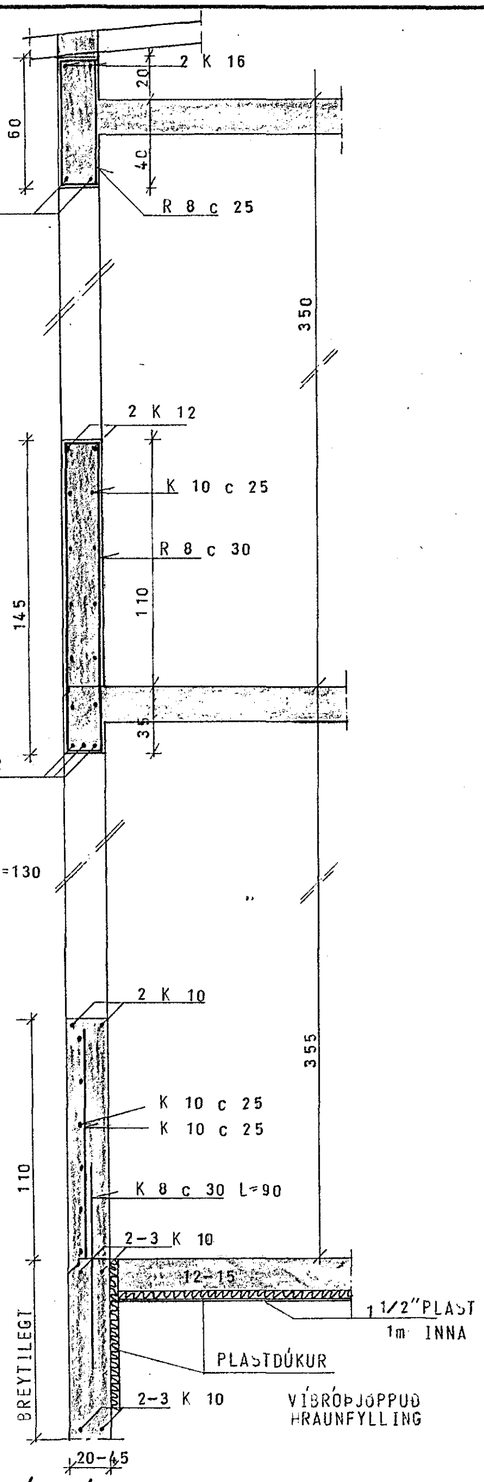

SNIÐ Í ÚTVEGGI 1:20

SKÝRINGAR:

— — — — TÁKNAR STÁL Í EFRA BORÐI PLÖTU
——— " ——— NEÐRA ——— " ———
(15) PLÖTUÞYKKT 1 cm
UPPMEÐ DYRUM KOMI 2 K 12.
UPPMEÐ GLUGGUM KOMI 2 K 10, EINS UNDIR GLUGGA
EN YFIR 3 K 10 NEMA ANNAÐ SÉ SÝNT
JÁRNIN GANGI MINNST 60 cm YFIR OP.
STEYPA S 200.
K MERKIR KAMÞSTÁL KS 40.
R —— " —— STEYPUSTYRKTARJÁRN ST 37.
Í STEYPUSKIL KOMI K 8 c 35 L=110,
NEMA ANNAÐ SÉ SÝNT.

HAFNARFJARÐARBÆR
BYGGINGAFULLTRÚINN

DALSHRAUN 9B, HAFNARFIRÐI.	MÆLIKVARÐI 1:20	VERK 7405	TEIKN NR 1.4.
SNIÐ Í STIGA, VEGGI, OG SÚLUR	Hannað: JGB Teiknað:	Yfirfarið: Samþ. JGB	DAGS MAÍ '78
JÓHANN GUNNAR BERGÞÓRSSON VERKFR MVFÍ STRANDGÖTU 11 — HAFNARFIRÐI — SÍMI 53315	BREYTT okt. 78 JGB		