
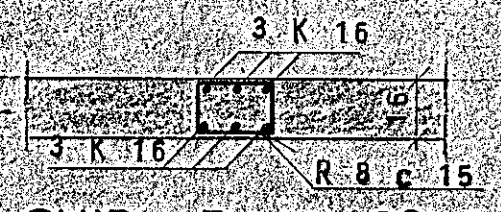


SNID A 1:20

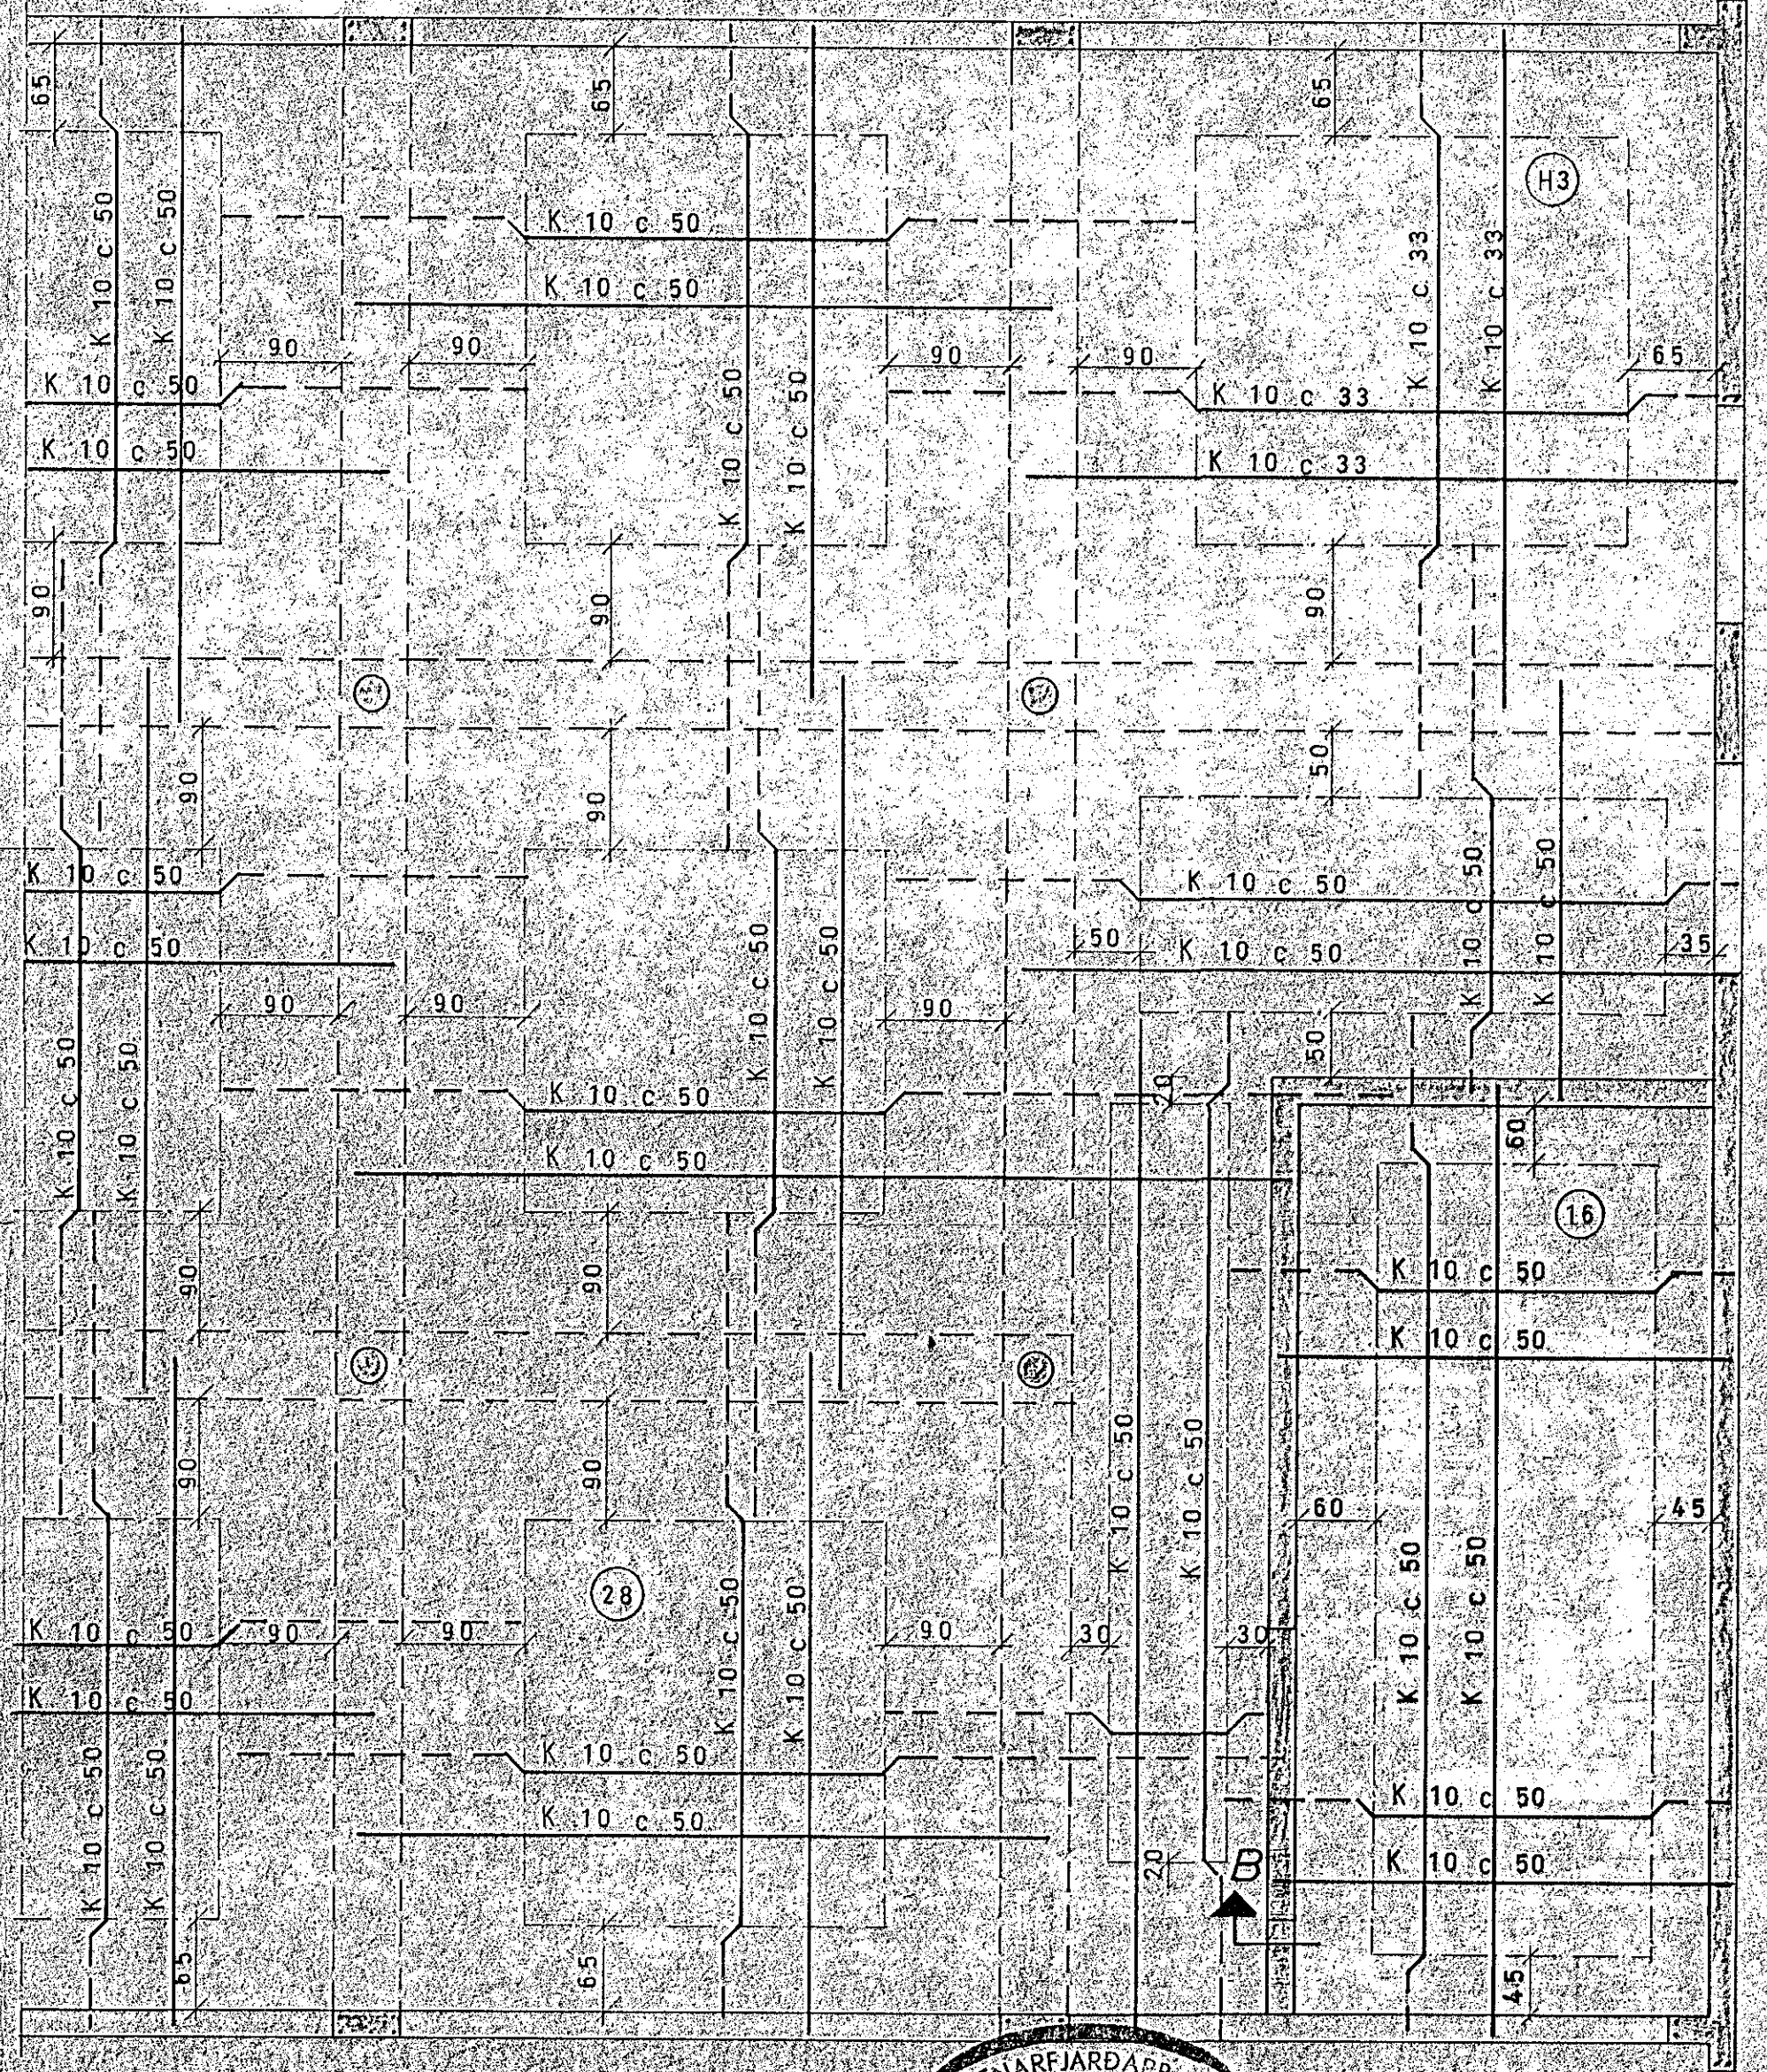

SNID B 1:20

23. október 1978  
 HAFNARFIJARDARFER  
 BYGGINGARULLITUN  
 KEMUR I STAÐ  
 13. FRA 1 FEB '76

|  |                    |                   |                   |
|--|--------------------|-------------------|-------------------|
| DALSHRAUN 9 B  | MÆLIKVÁRDI<br>1:50 | VERK<br>7405      | TEIKN NR<br>1.3 A |
| PLATA YFIR 2. HÆÐ  | Hannað<br>Teiknað  | Yfirfarð<br>Samb. | DAGS<br>OKT. '78  |
| JÓHANN GUNNAR BERGÞORSSON<br>STRANDGÖTU 11 — HAFNARFIORÐI — SÍMI 53315 | BREYTT             |                   |                   |