

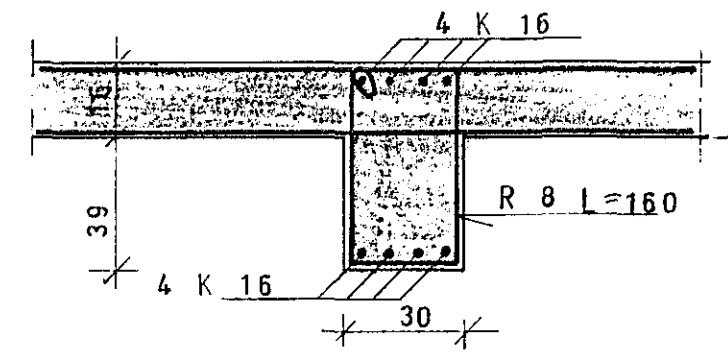



SNID A 1:20

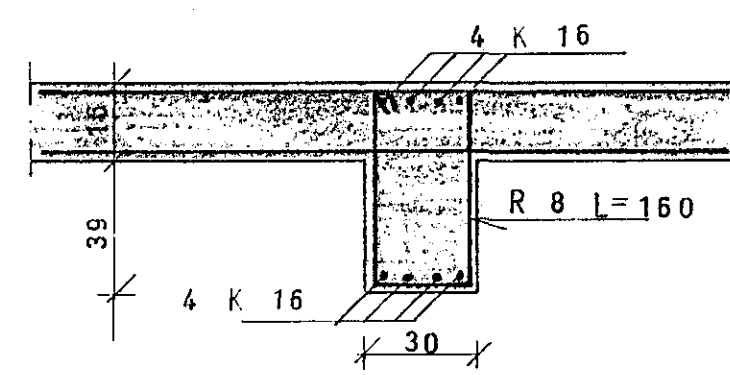


SNID B 1:20

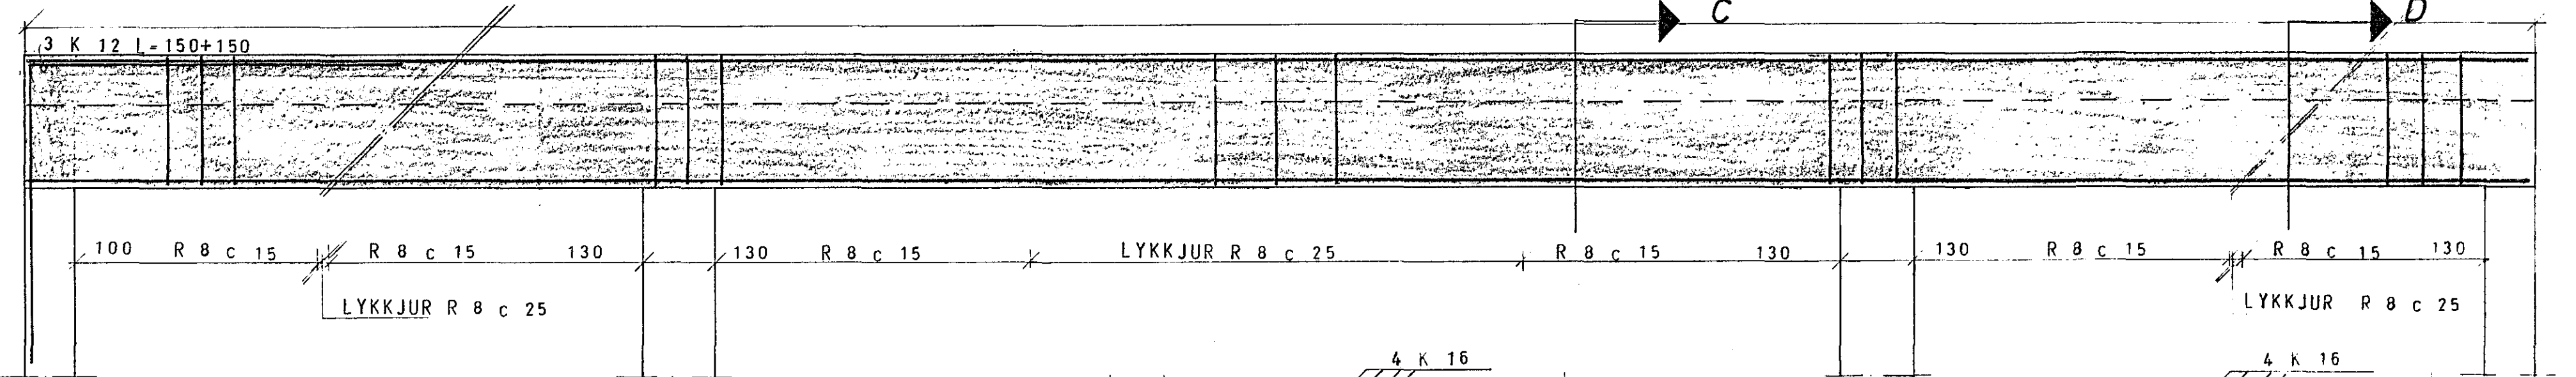

SNID C 1:20

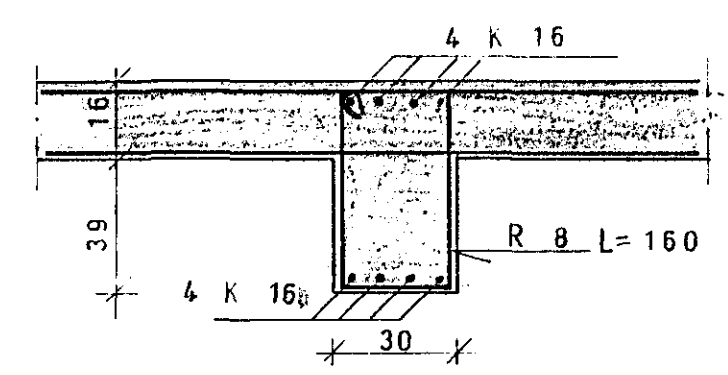

SNID D 1:20

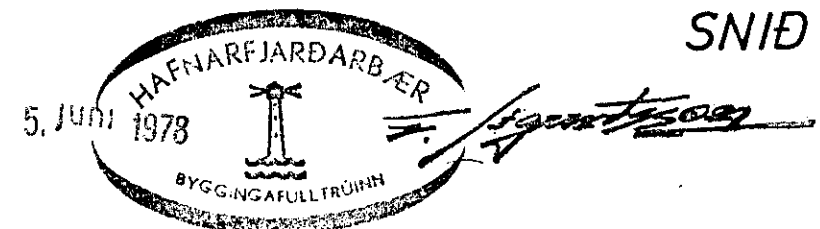

SKÝRINGAR SJÁ TEIKN. NR. 1,2 OG 1,4

DALSHRAUN 9 B	MÆLIKVARÐI 1:20	VERK 7405	TEIKN NR 1.3
BITAR YFIR JARÐHÆÐ	Hannað: JFB Teiknað: JFB	Yfirfarið: JFB Samþ: JFB	DAGS MAÍ '78
JÓHANN GUNNAR BERGPÓRSSON VERKFR MVFI STRANDGÓTU 11 — HAFNARFIRÐI — SÍMI 53315	BREYTT		