




EINS OG HINN HLUTINN

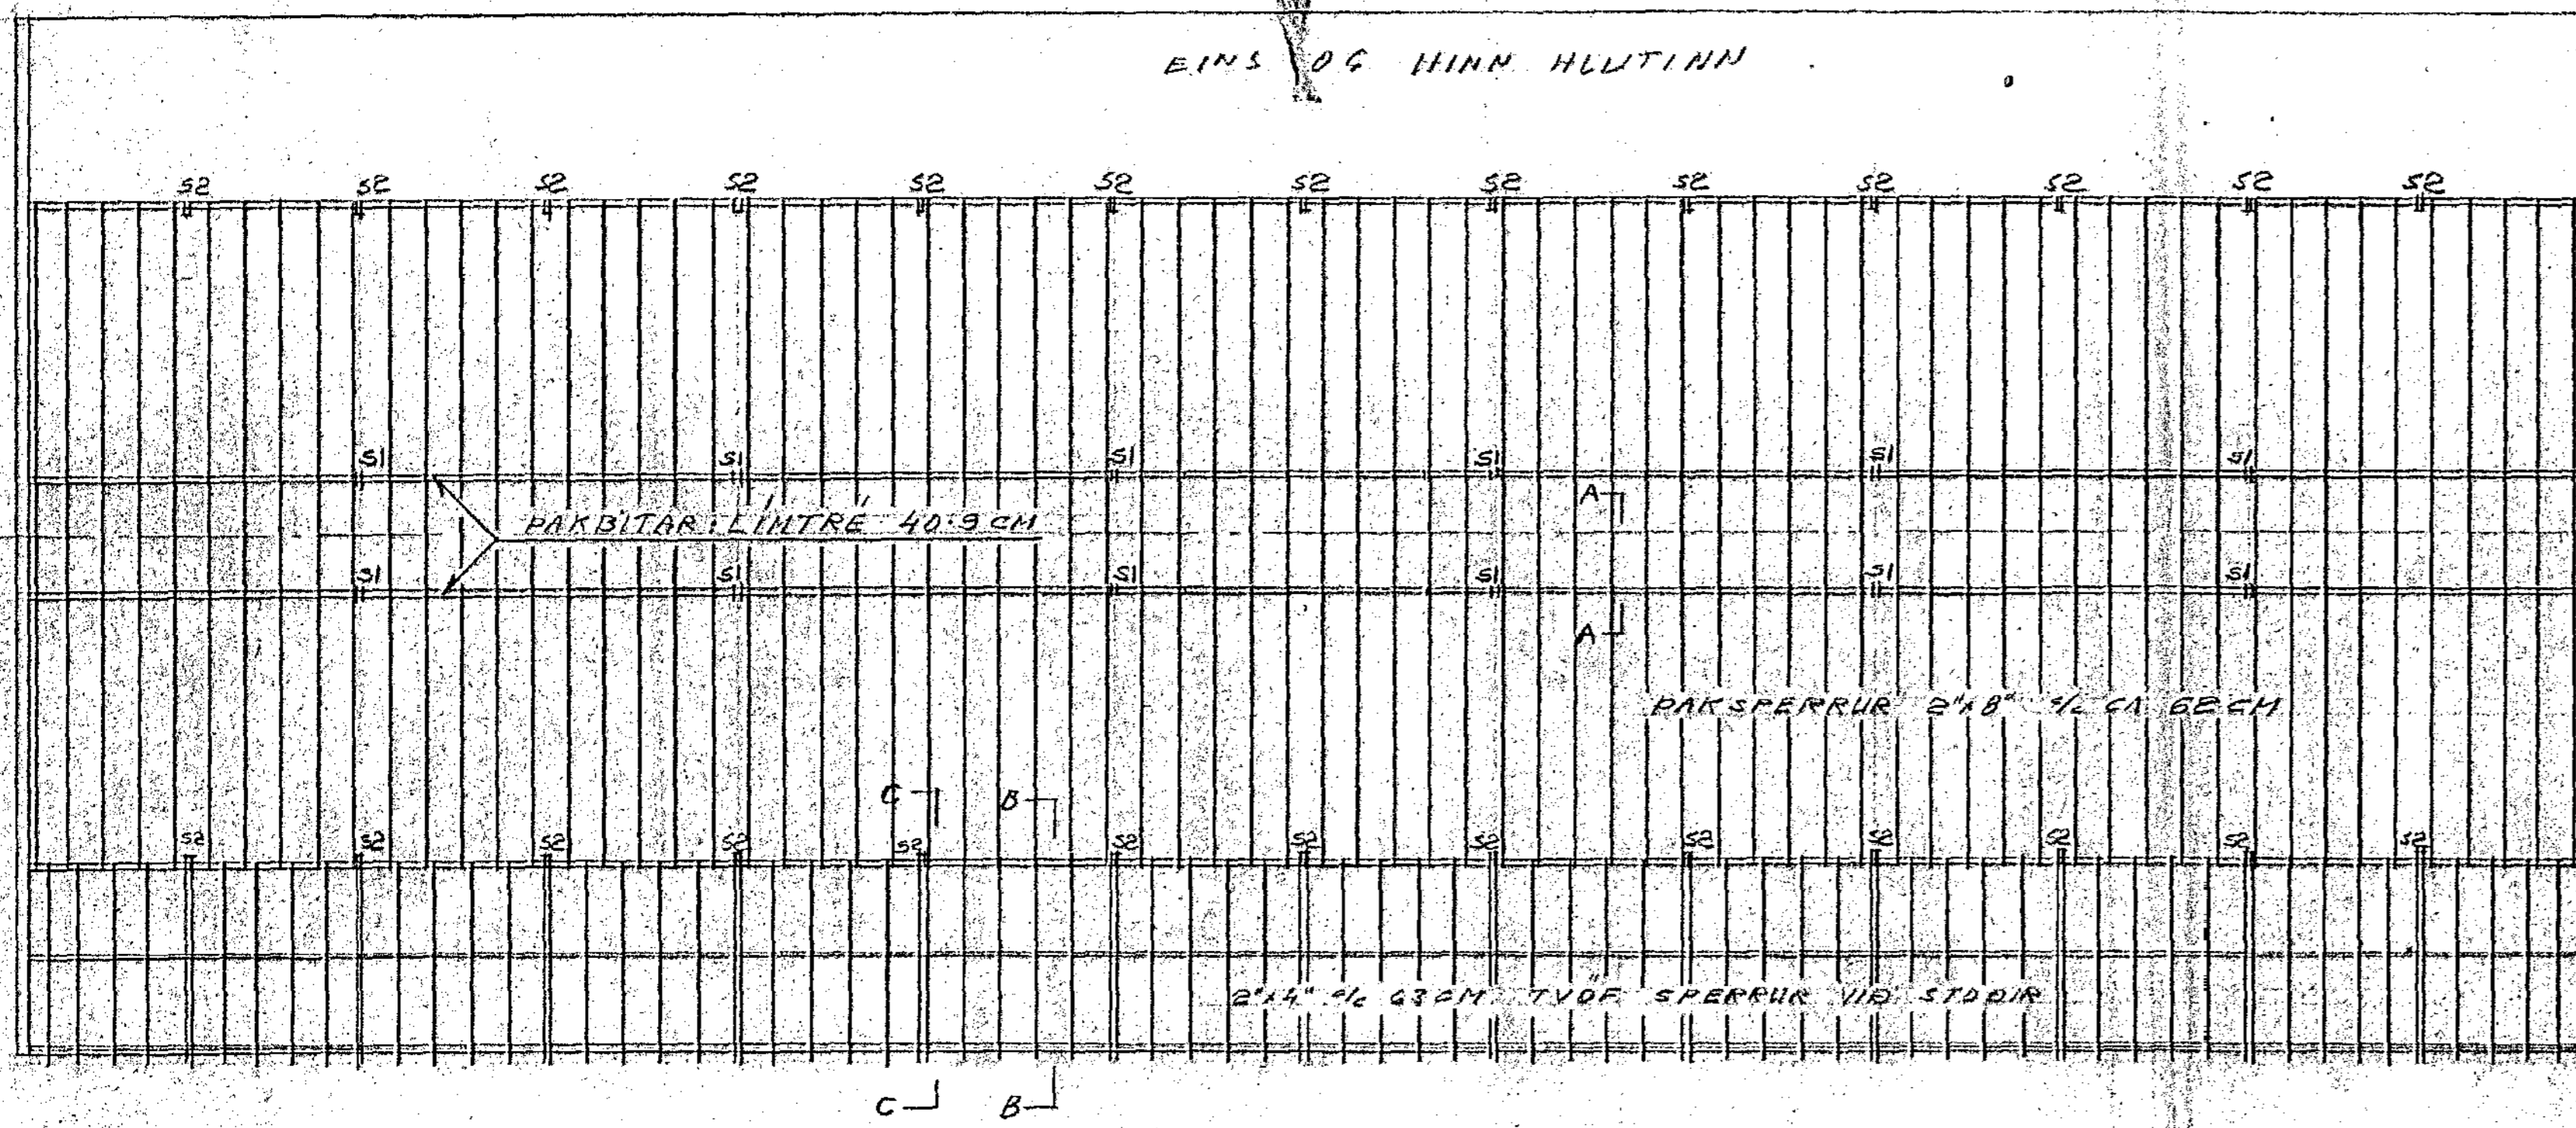


GRUNNMYND 1:100

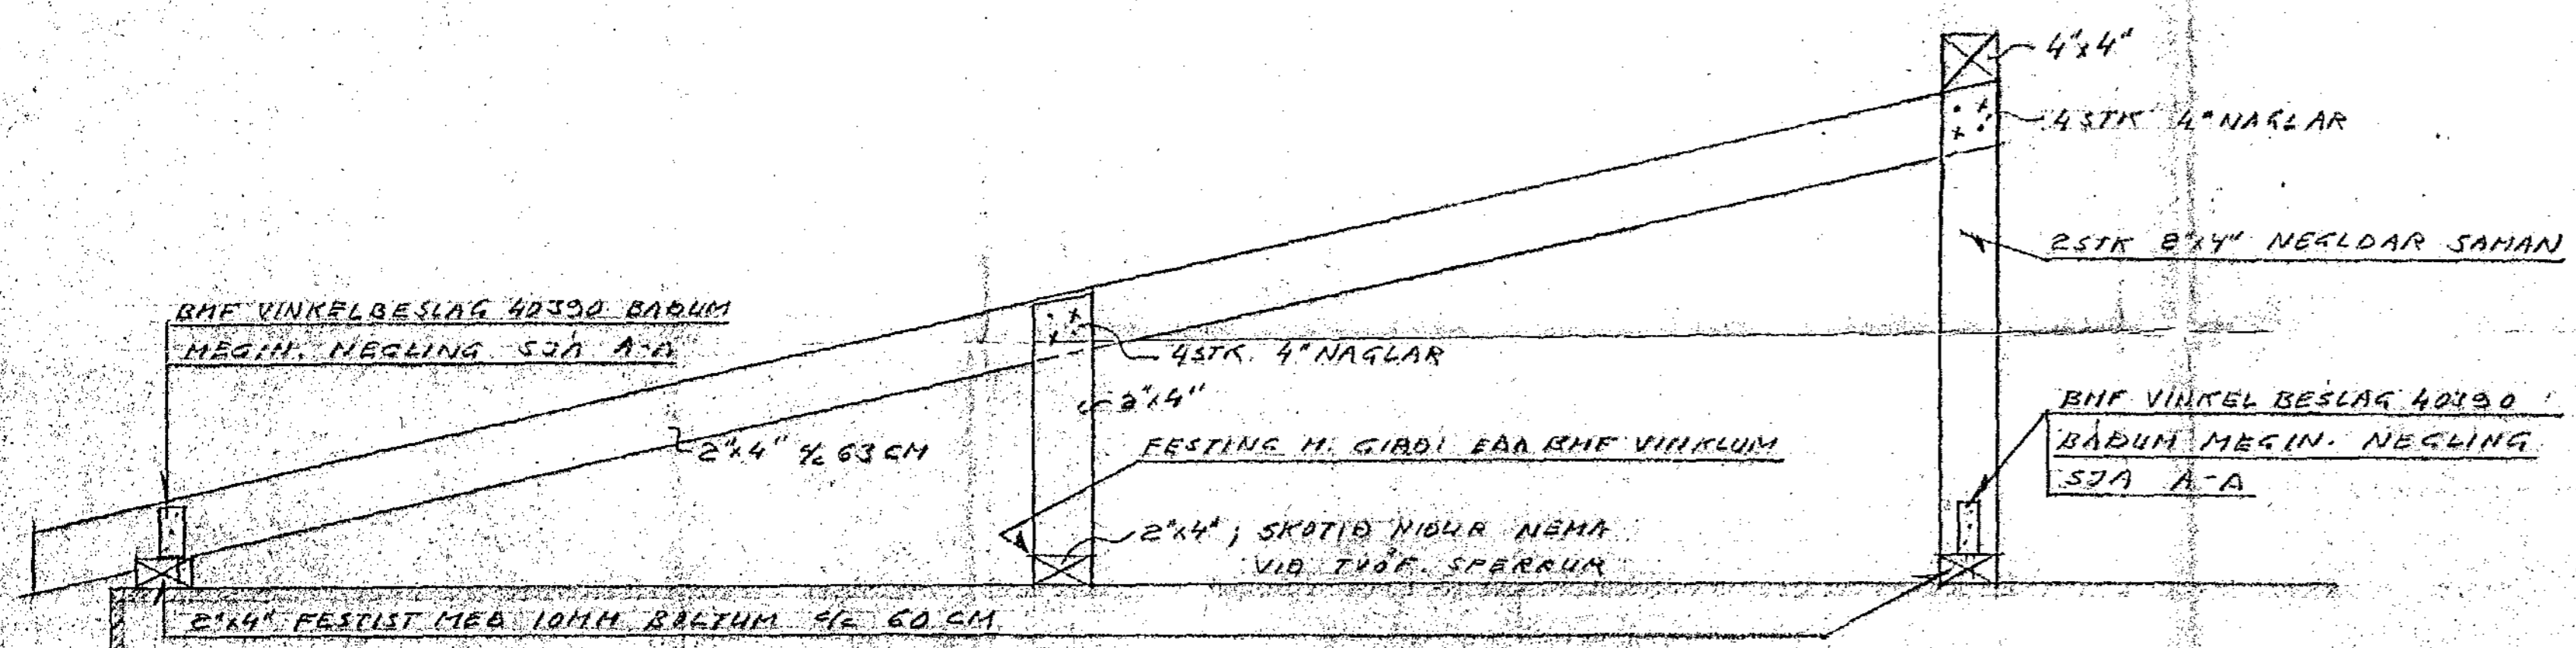


B-B 1:10

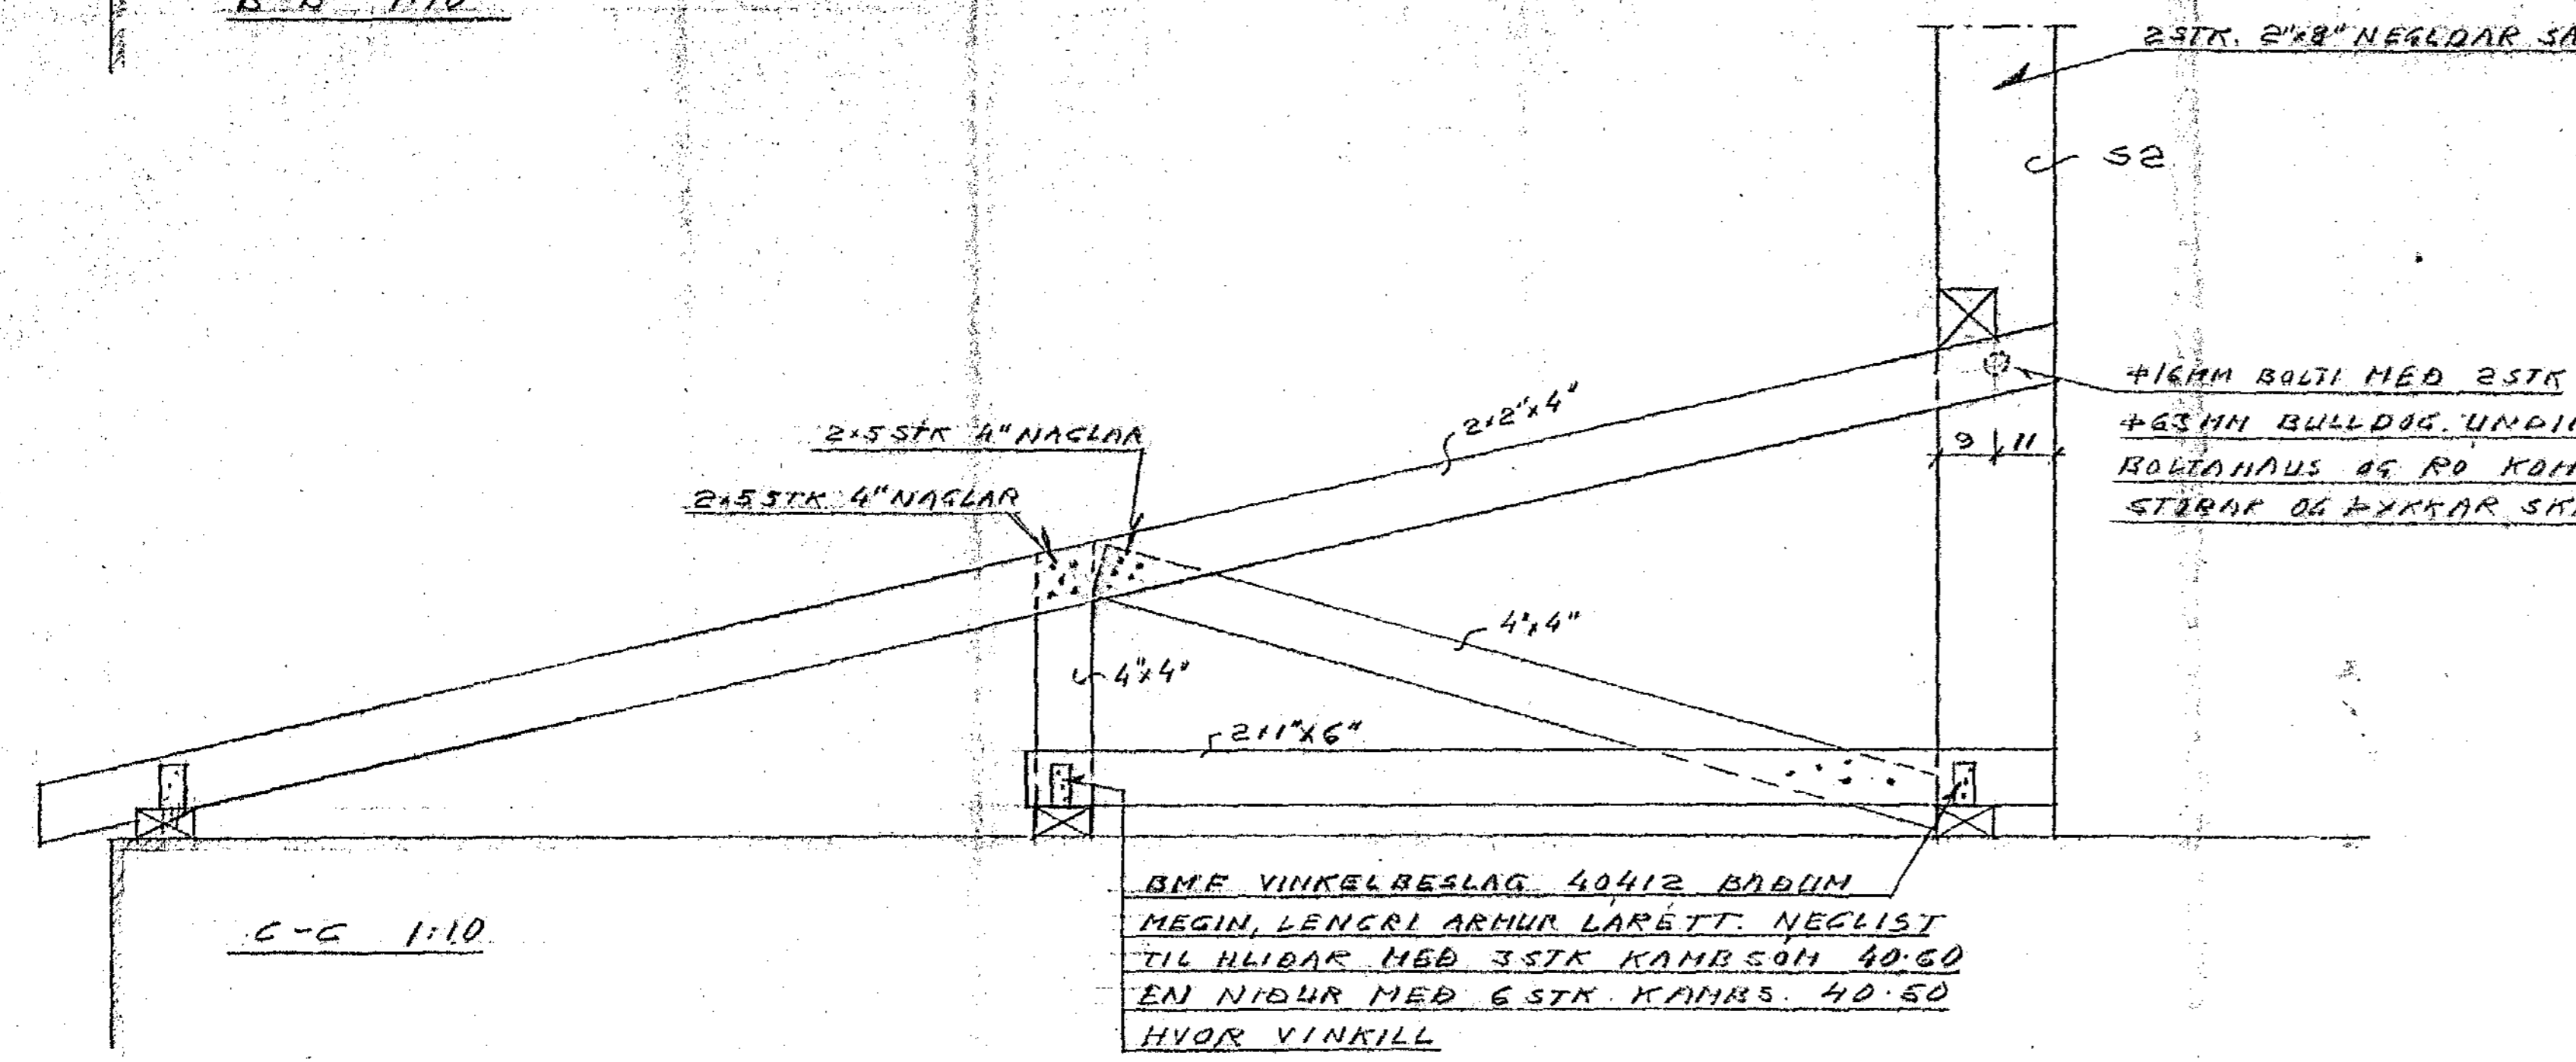


C-C 1:10

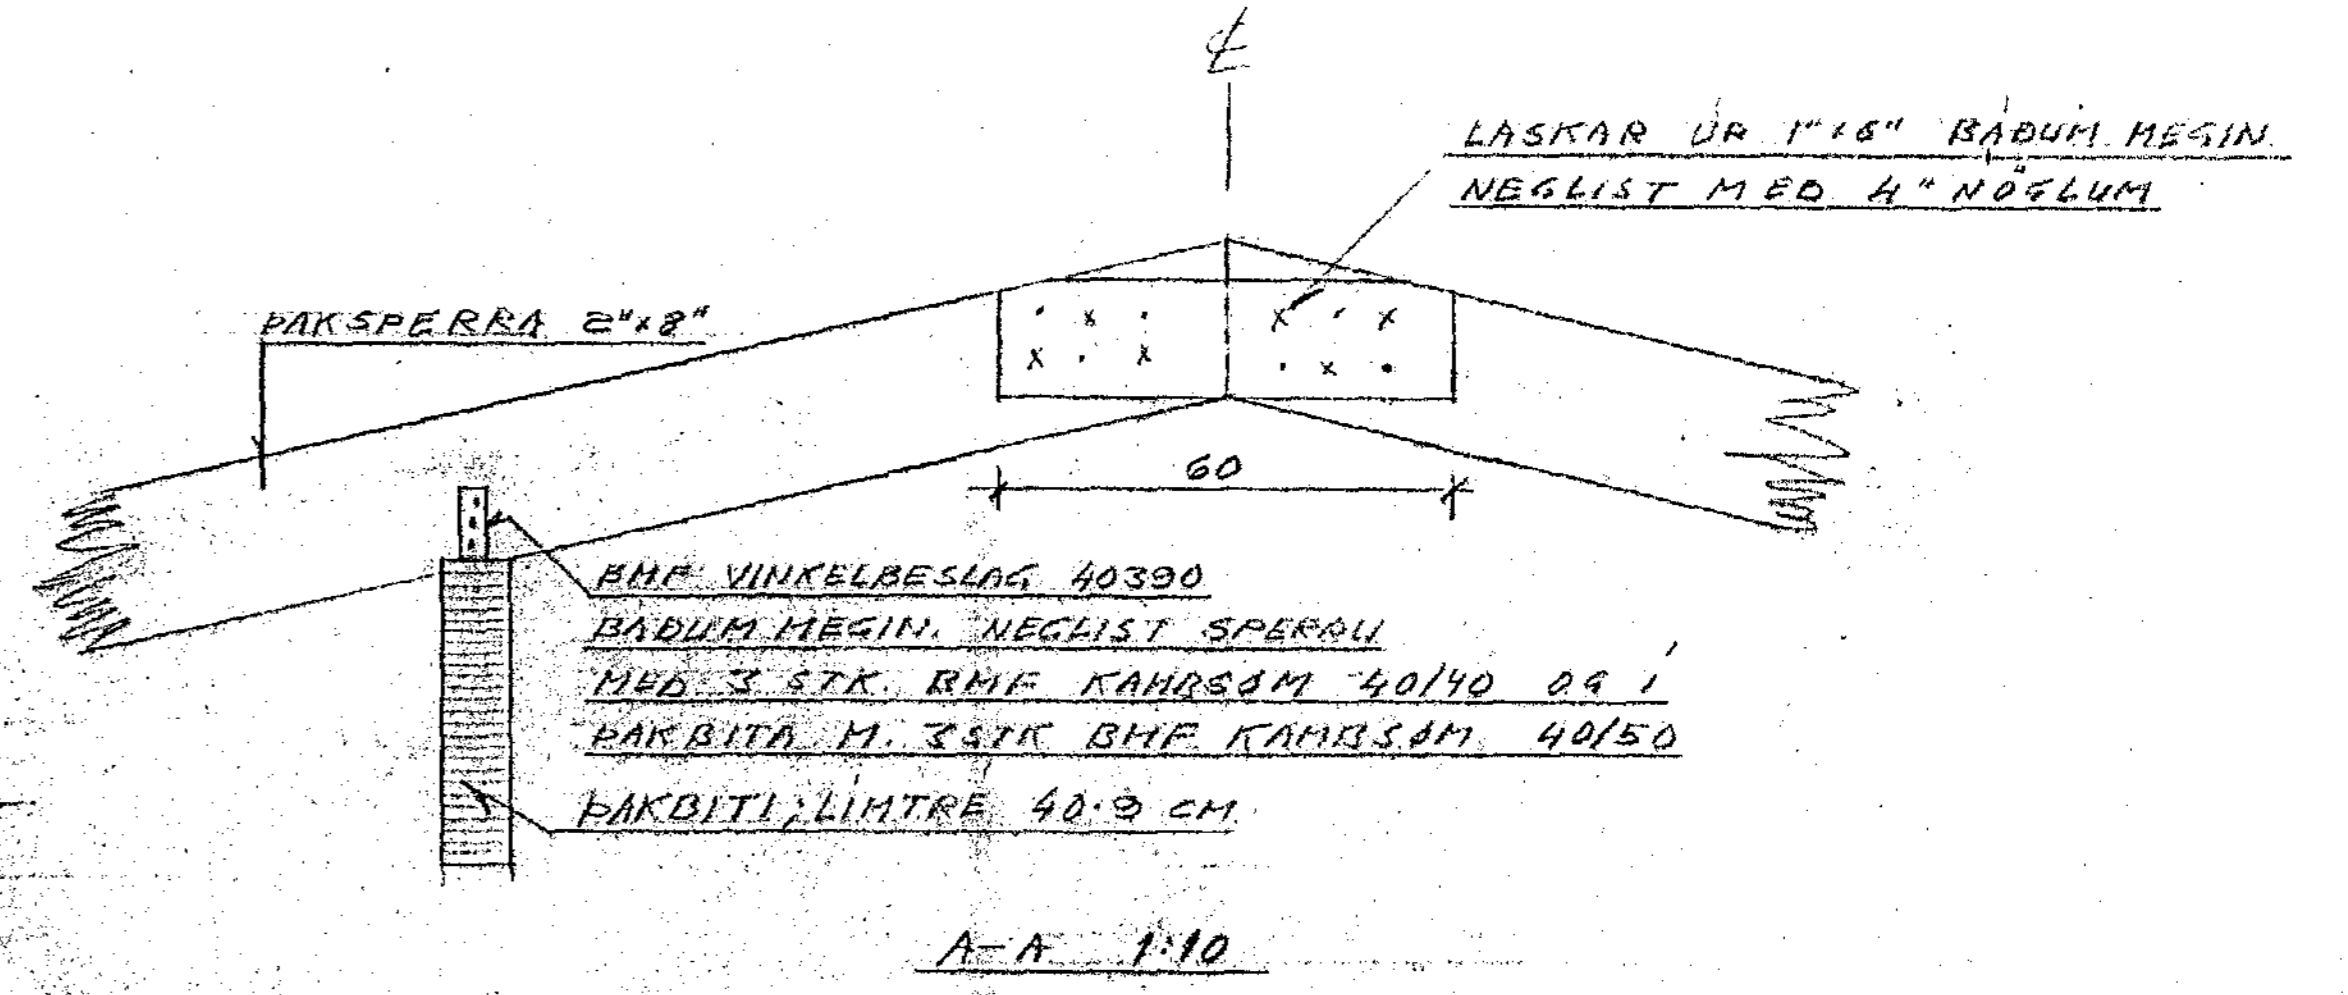


A-A 1:10

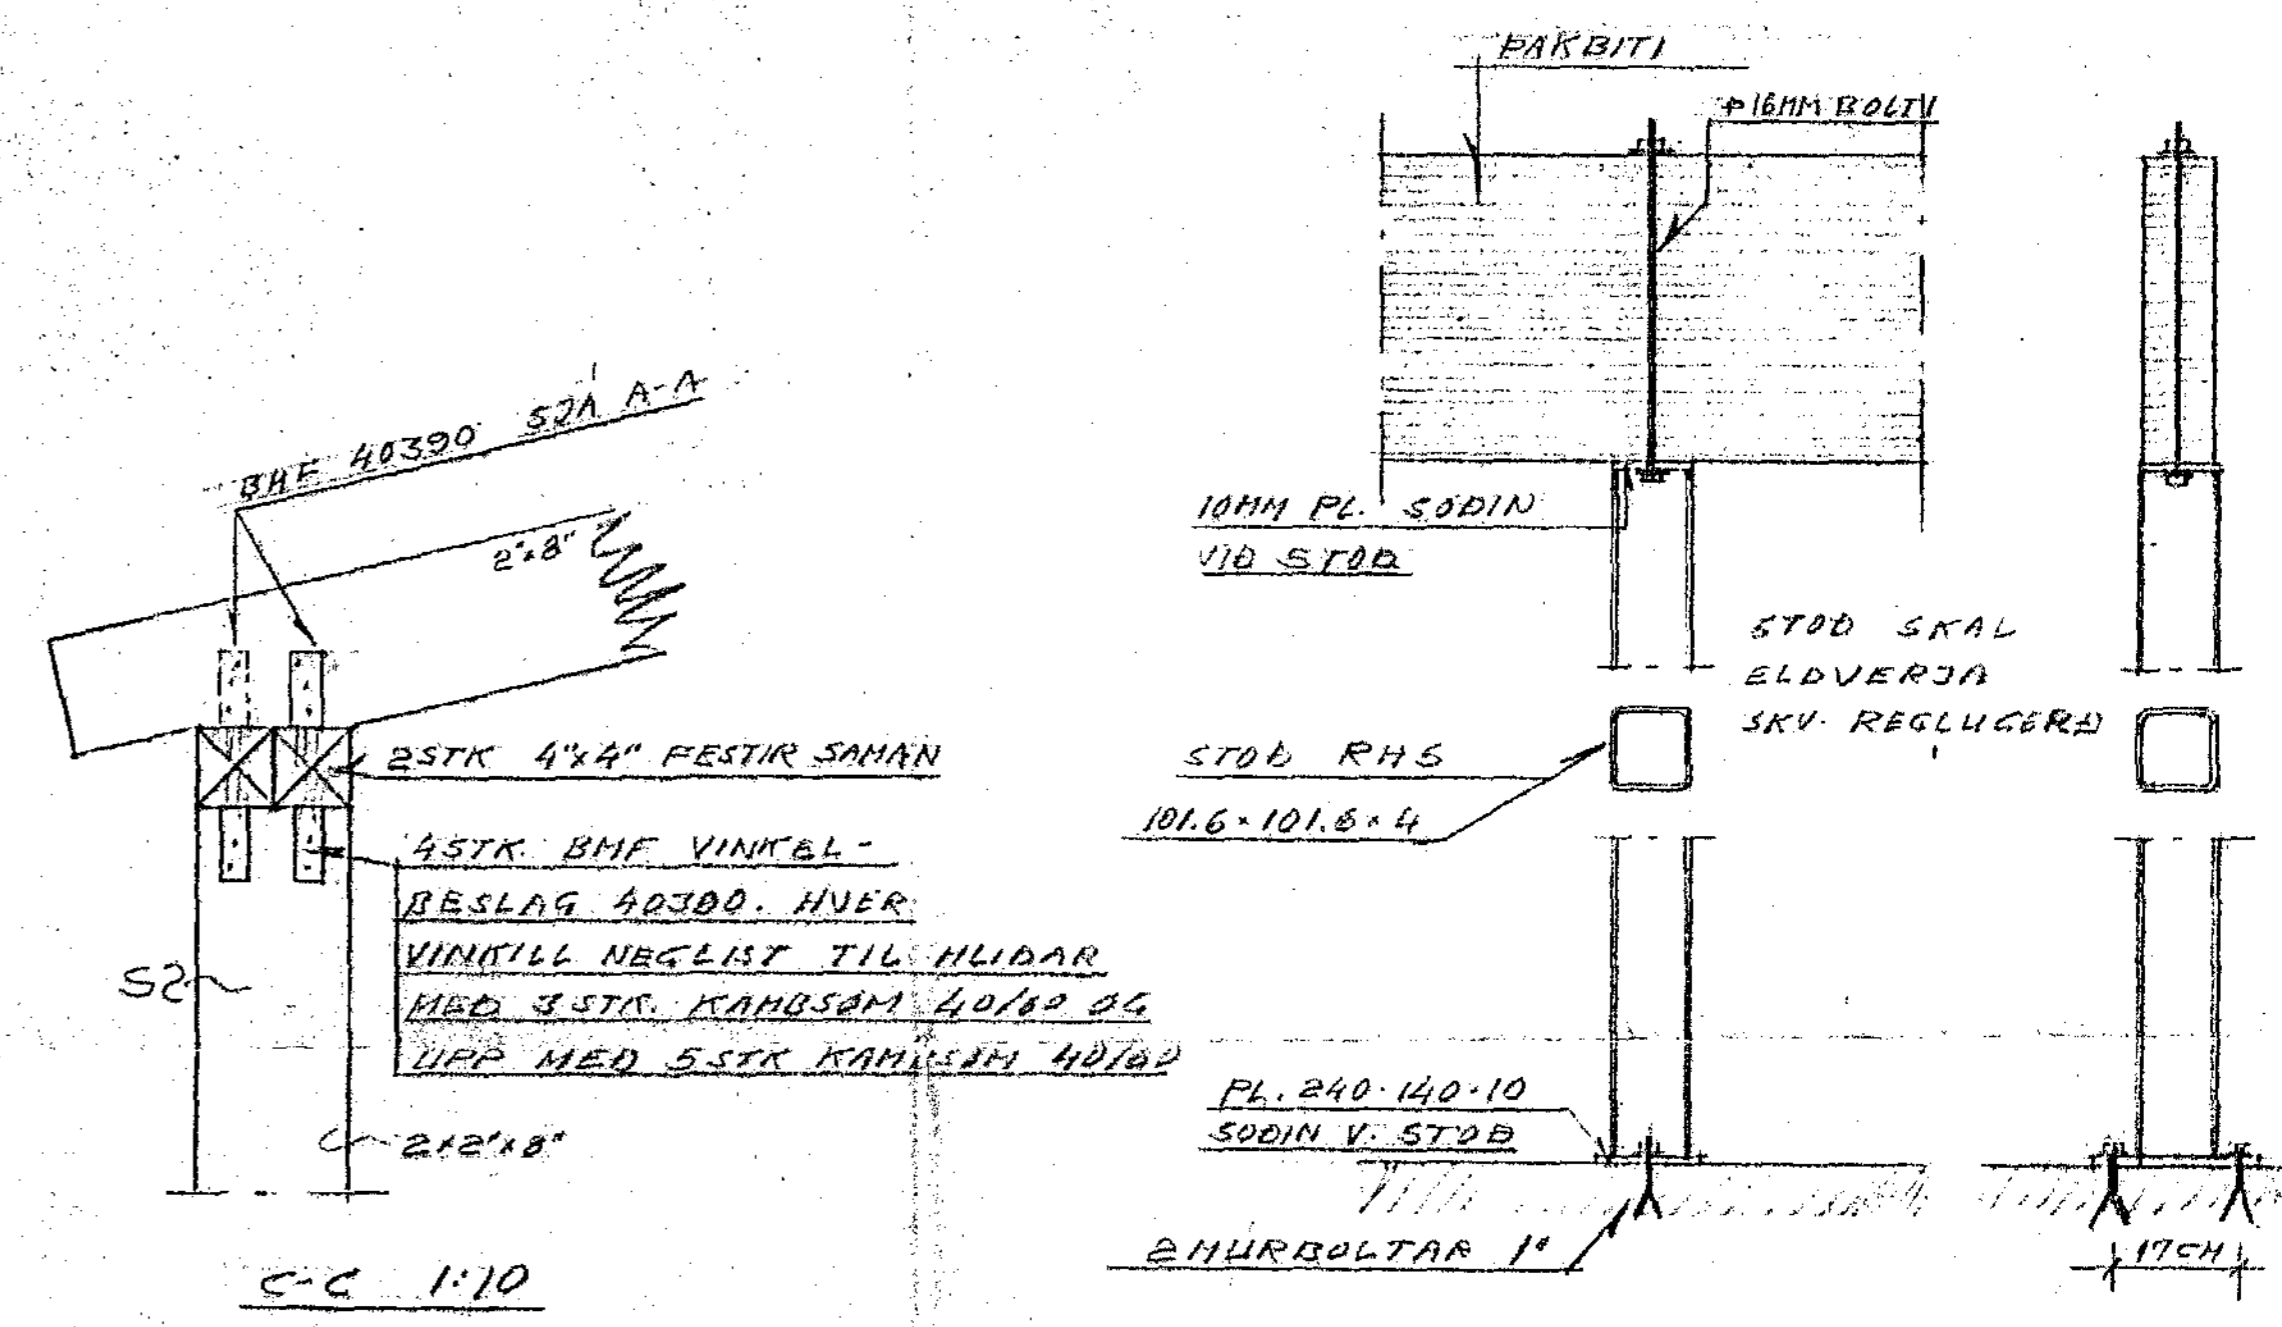

C-C 1:10

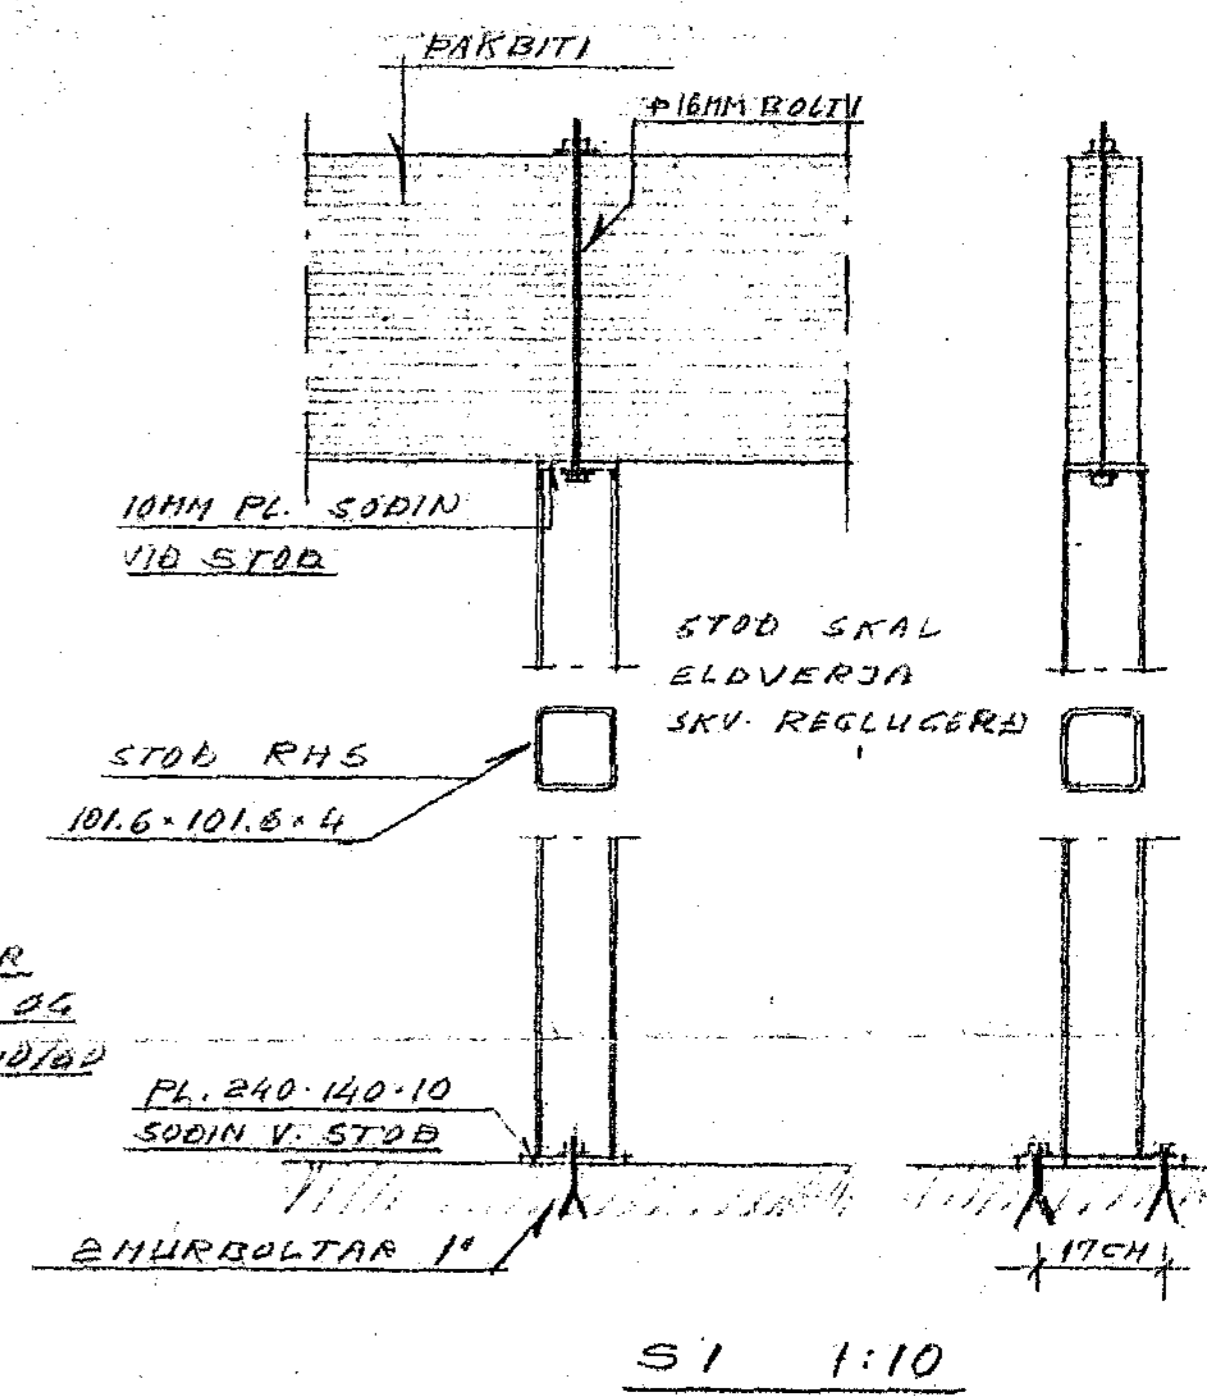


S1 1:10

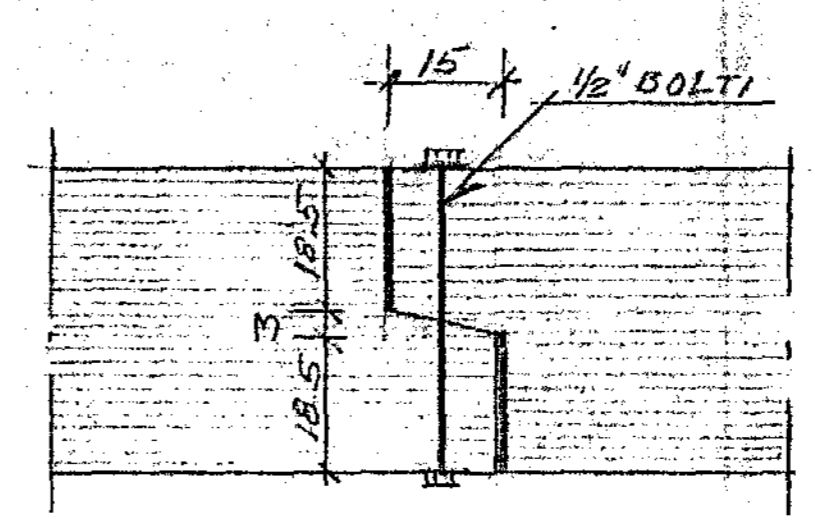

SAMSETNING PAKBITA 1:10

HIÐ PAKBITI ER BUINN TIL UR 25TK L=20M + BUTUR I MIÐJU L=CA 400

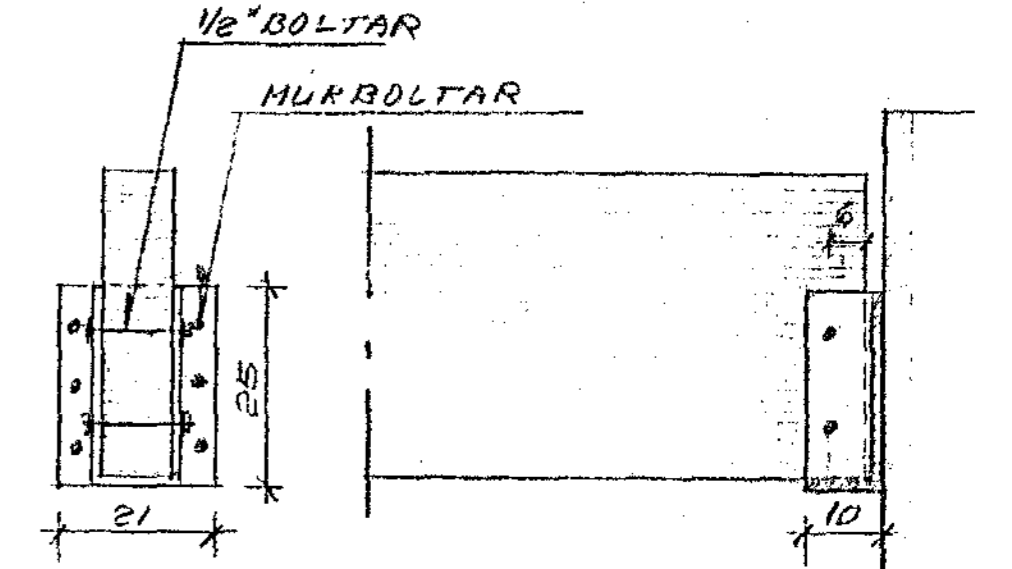

FESTING PAKBITA V GALL 1:10

SKUFFA BUINN TIL UR 10MM PLATHJARNI, HOLLIV A VEGG

DALSHRAUN 15 HAFNAR FIRÐI
BURDARVIKI - PAKHÆÐ
HAFNARF MAI 1983
BYGGINGAVERKFRÉÐINGUR