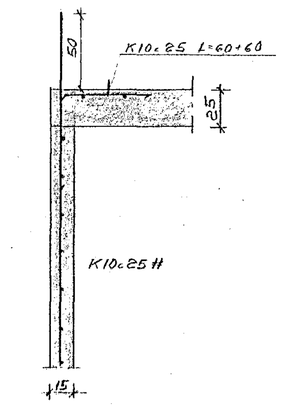

VEGGUR KJALLARA+1 HÆÐ

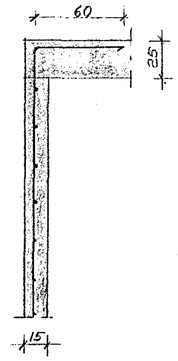

VEGGUR KJALLARA

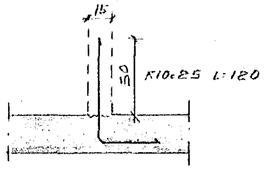

VEGGUR 1 HÆÐ

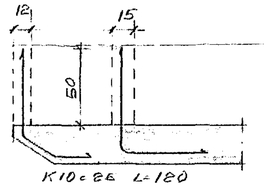

VEGGUR 1 HÆÐ

SNEIÐINGAR Í STIGAHÚSVEGGI 1:20

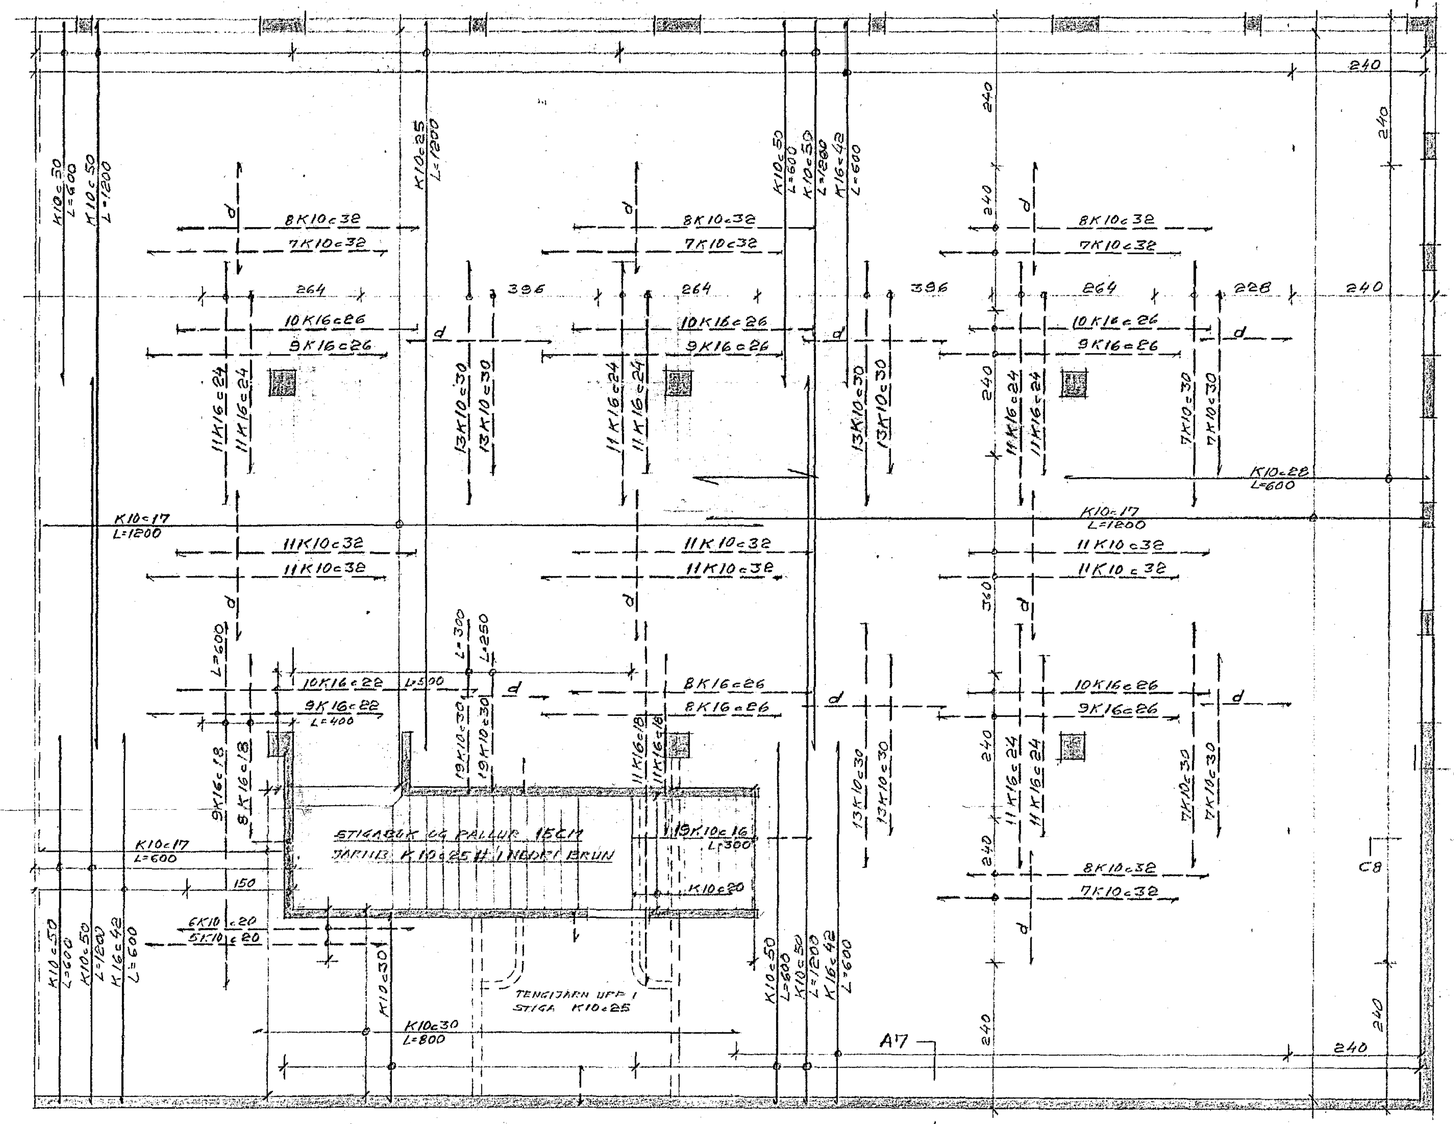

LOFT YFIR KJALLARA 3.ÁFANGI PLÖTUÞ. 25CM NOTÞUNGI 500 KG/M² A17

-1:50-

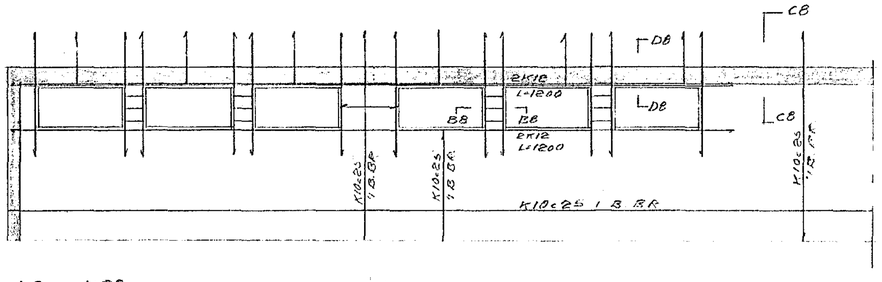

A8 1:50

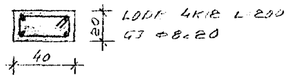

B8 1:20

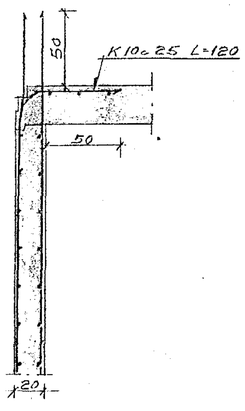

C8 1:20

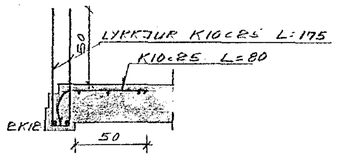

D8 1:20

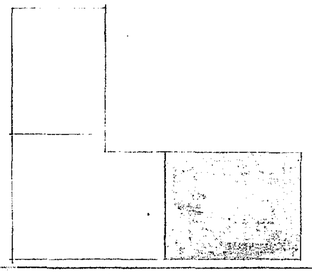

DALSHRAUN 15 HAFNARFIRÐI

BÚÐARBÓL BL NR 8 LOFT YFIR KJALLARA 3.HL

HAFNARFIRÐI APRÍL '82

BYGGINGAFYRIRTÆKIÐ