



BITI KJALLARALOFTI -1:50-

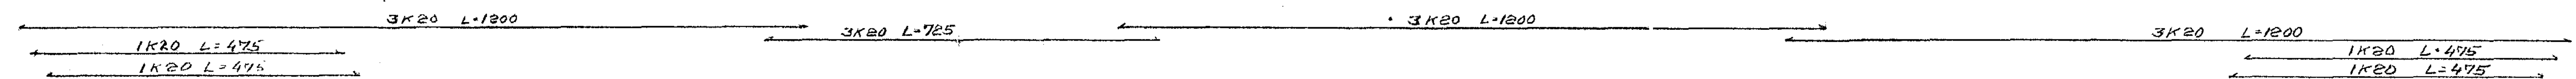


GJ. KB=25 ÞAF SEM ANNAÐ EKKI ER SYNT

SAMTALS 78 GJ. K10


SAMTALS 121 GJ. KB

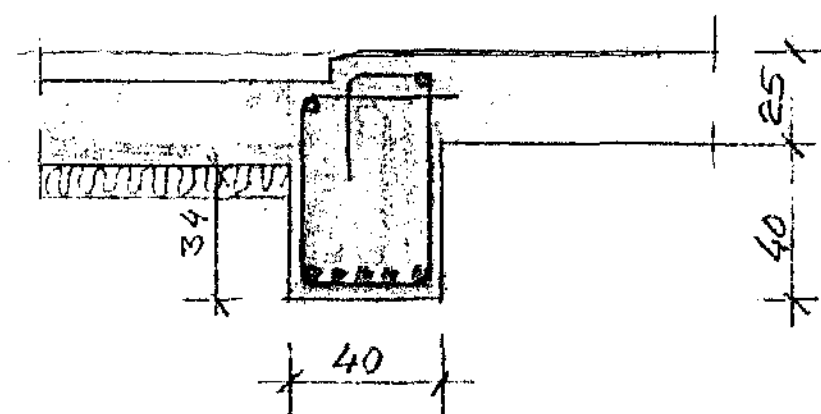


A9 1:20

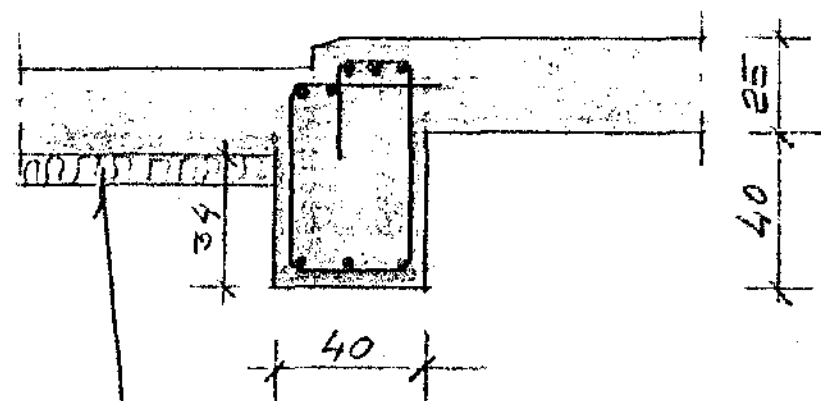

B9 1:20

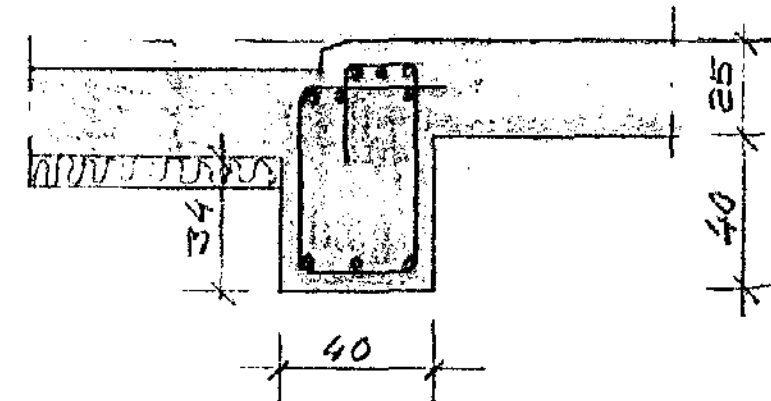

C9 1:20

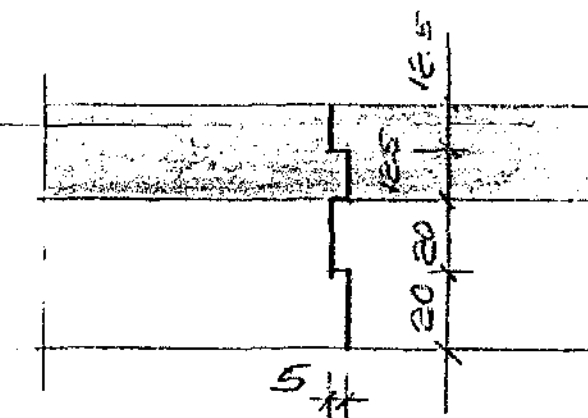

D9 1:20 (AFANGASKIFTI)

3" PLAST INNSTEYRT

DALSHRAUN 15 HAFNARFIRÐI

BURÐARÞOL BL. NR 9 BITI KJALLARA

HAFNARFIRÐI APRIL 1982 *Pjón B. Guðbjörnsson*

BYGGINGA- OG FRÆÐIS- RÁÐGAFI