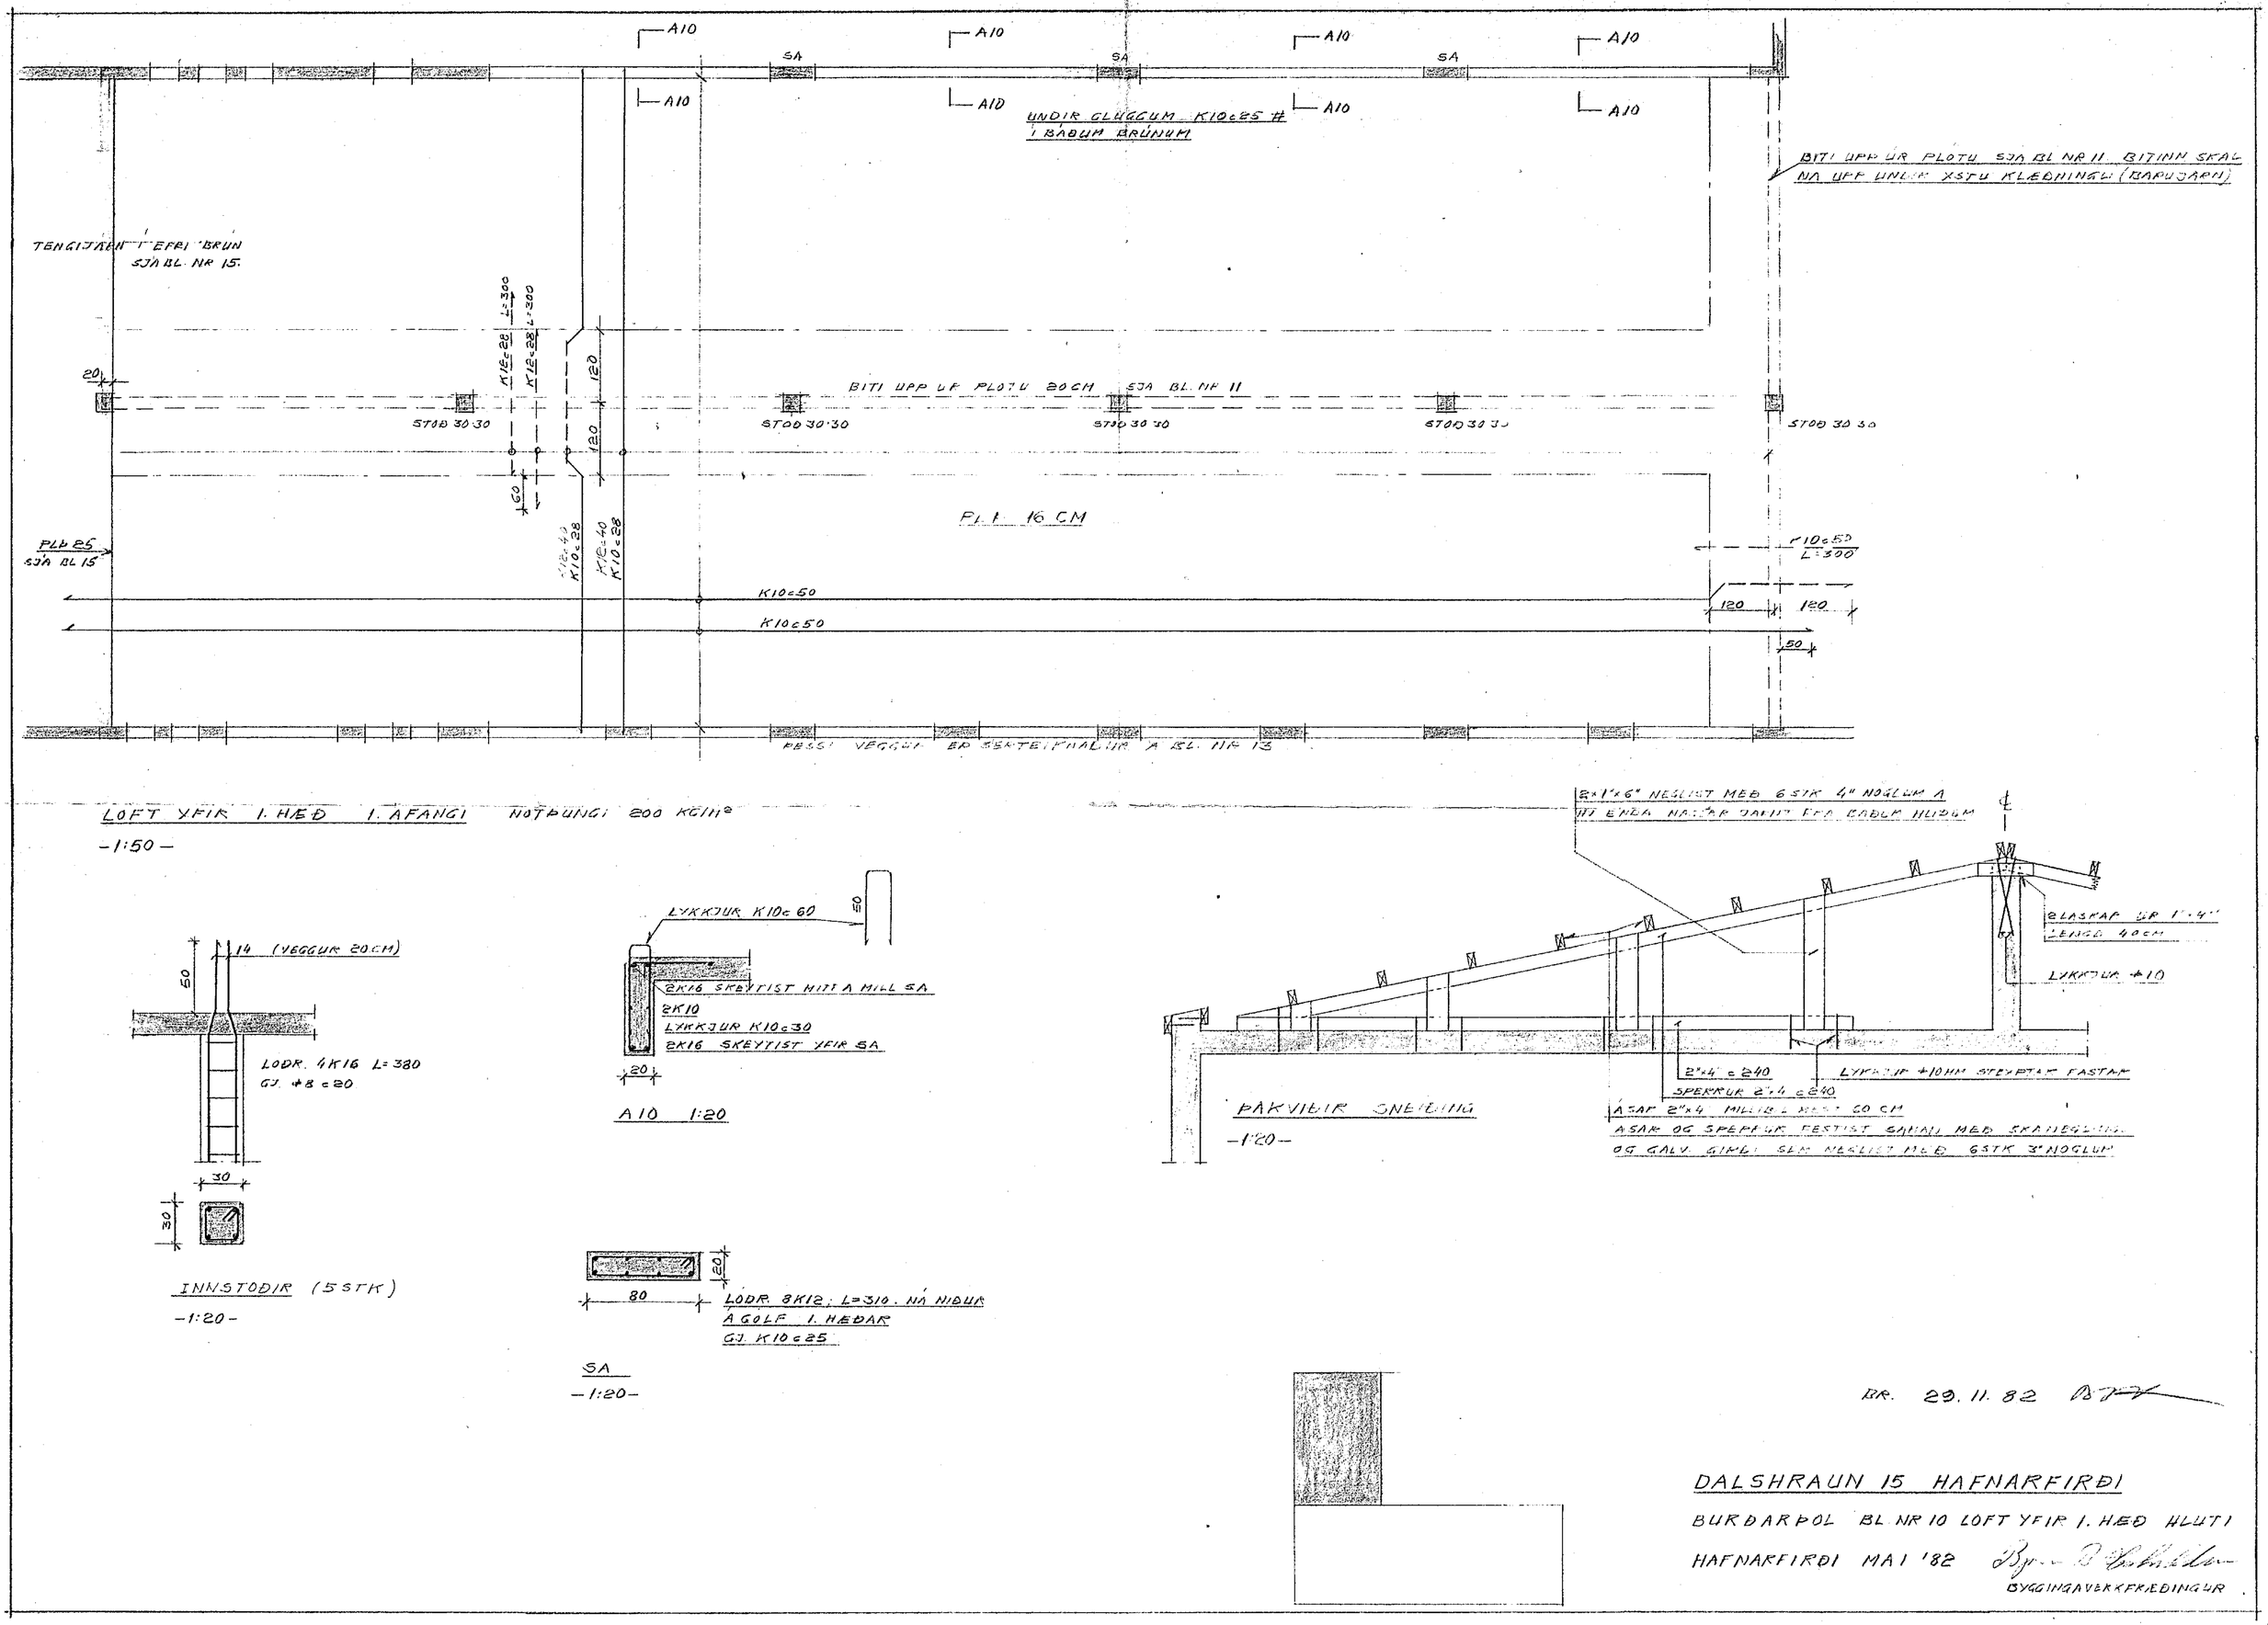
A10
SA
UNDIR GLUGGUM K10c25 #
I BÁÐUM BRÚNUM
BITI UPP ÚR PLOTU SJÁ BL NR 11 BITINN SKAL
NÁ UPP UNDIR XSTU KLÆÐNINGU (BARUJARN)
TENGIJÁRN I EFRI BRÚN
SJÁ BL. NR 15.
BITI UPP ÚR PLOTU 20CM SJÁ BL. NR 11
STOÐ 30·30
PLÁ 16 CM
PLÁ 25
SJÁ BL 15
K10c50
K10c50
K10c50
L=300
120
50
20
60
K12c28
K12c28
K12c40
K10c28
K12c40
K10c28
LOFT YFIR 1. HÆÐ 1. ÁFANGI NOTÞUNGI 200 KG/M²
-1:50-
14 (VEGGUR 20CM)
50
LODR. 4K16 L=380
GJ. #8 c20
30
30
INNSTOÐIR (5STK)
-1:20-
LYKKJUR K10c60
50
2K16 SKEYTIST MITT A MILL SA
2K10
LYKKJUR K10c30
2K16 SKEYTIST YFIR SA
20
A10 1:20
20
80
LODR. 8K12; L=310. NÁ NIÐUR
Á GOLF 1. HÆÐAR
GJ. K10c25
SA
-1:20-
2×1"×6" NEGLIST MEÐ 6STK 4" NOGLUM Á
HV ENDA NÁSSAR JAFNT FRÁ BÁÐUM HLIÐUM
2LASKAR ÚR 1"×4"
LENGÐ 40CM
LYKKJUR #10
2"×4" c240
LYKKJUR #10HM STEYPTAR FASTAR
SPERRUR 2"×4" c240
ÁSAR 2"×4" MILLIBIL MEST 60 CM
ÁSAR OG SPERRUR FESTIST SAMAN MEÐ SKANEGLING
OG GALV. GIRÐI SEM NEGLIST MEÐ 6STK 3" NOGLUM
ÞAKVIÐIR SNEIÐING
-1:20-
BR. 29. 11. 82
DALSHRAUN 15 HAFNARFIRÐI
BURÐARÞOL BL NR 10 LOFT YFIR 1. HÆÐ HLUTI
HAFNARFIRÐI MAI '82
BYGGINGAVERKFRÆÐINGUR