



GRUNNMYND 1:50

BITI SÉÐUR FRA HLID 1:50

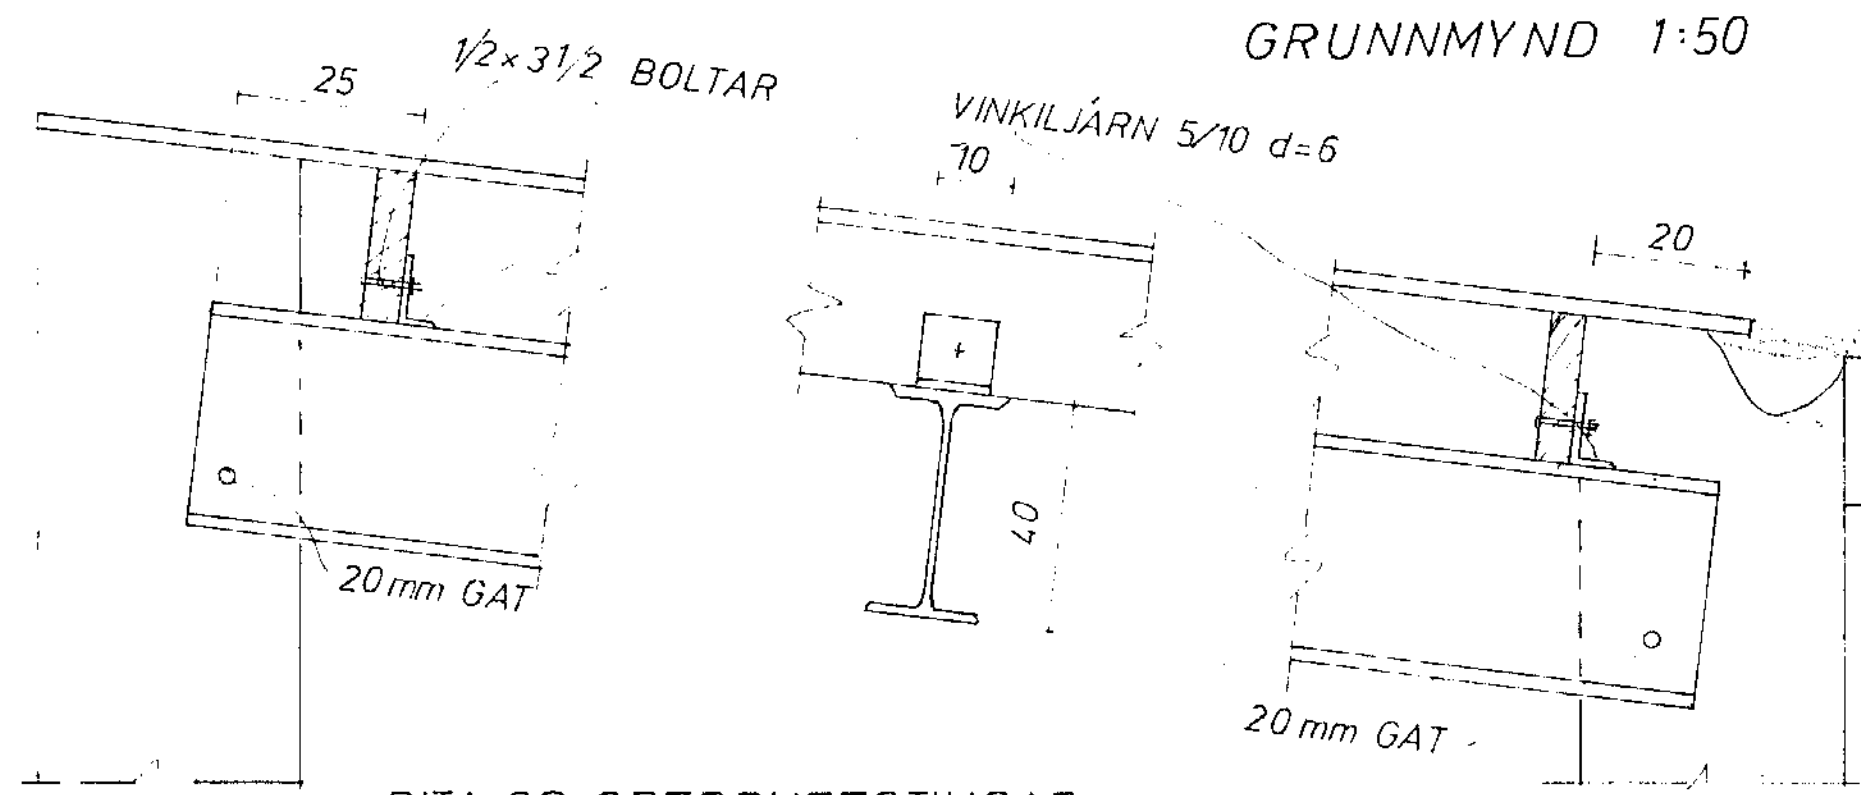

BITA OG SPERRUFESTINGAR 1:10

SKÝRINGAR:  
 STEYPA K 250  
 TIL HLIDAR VID DYR OG GLUGGA  
 OG UNDIR GLUGGA KOMI 2 K 10  
 EN YFIR 2 K 16 NEMA Á GAFLI 2 K 10  
 Í SÚLUR KOMI 4 R 16 LÓDR. OG  
 LYKKJUR R 8 c 20 LÁR.

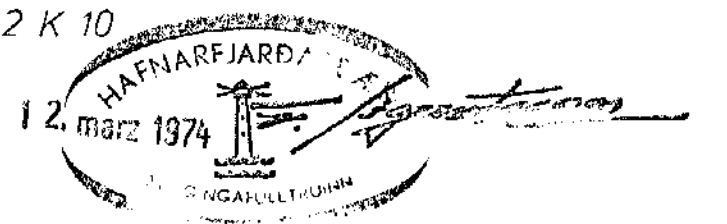

DALSHRAUN 16 HAFNARFIRÐI	MÆLIKVARÐI 1 10 1 50	VERK 7221	TEIKN NR 3
ÞAK	Hannað: <i>[Signature]</i> Teiknað: <i>[Signature]</i>	Yfirfarið: Samb: <i>[Signature]</i>	DAGS NÓV 72
JÓHANN GUNNAR BERGPÓRSSON VERKFR MVFI KÖLDUKINN 9 - HAFNARFIRÐI - Sími 52895	BREYTT		