Húsveita nr. 2492 Teikning nr. 1701
Samþykkt þ. 23.12. 1977
f.h. RAFVEITU HAFNARFJARÐAR
Jens Eiríksson
Eftirlitsmaður raflagna

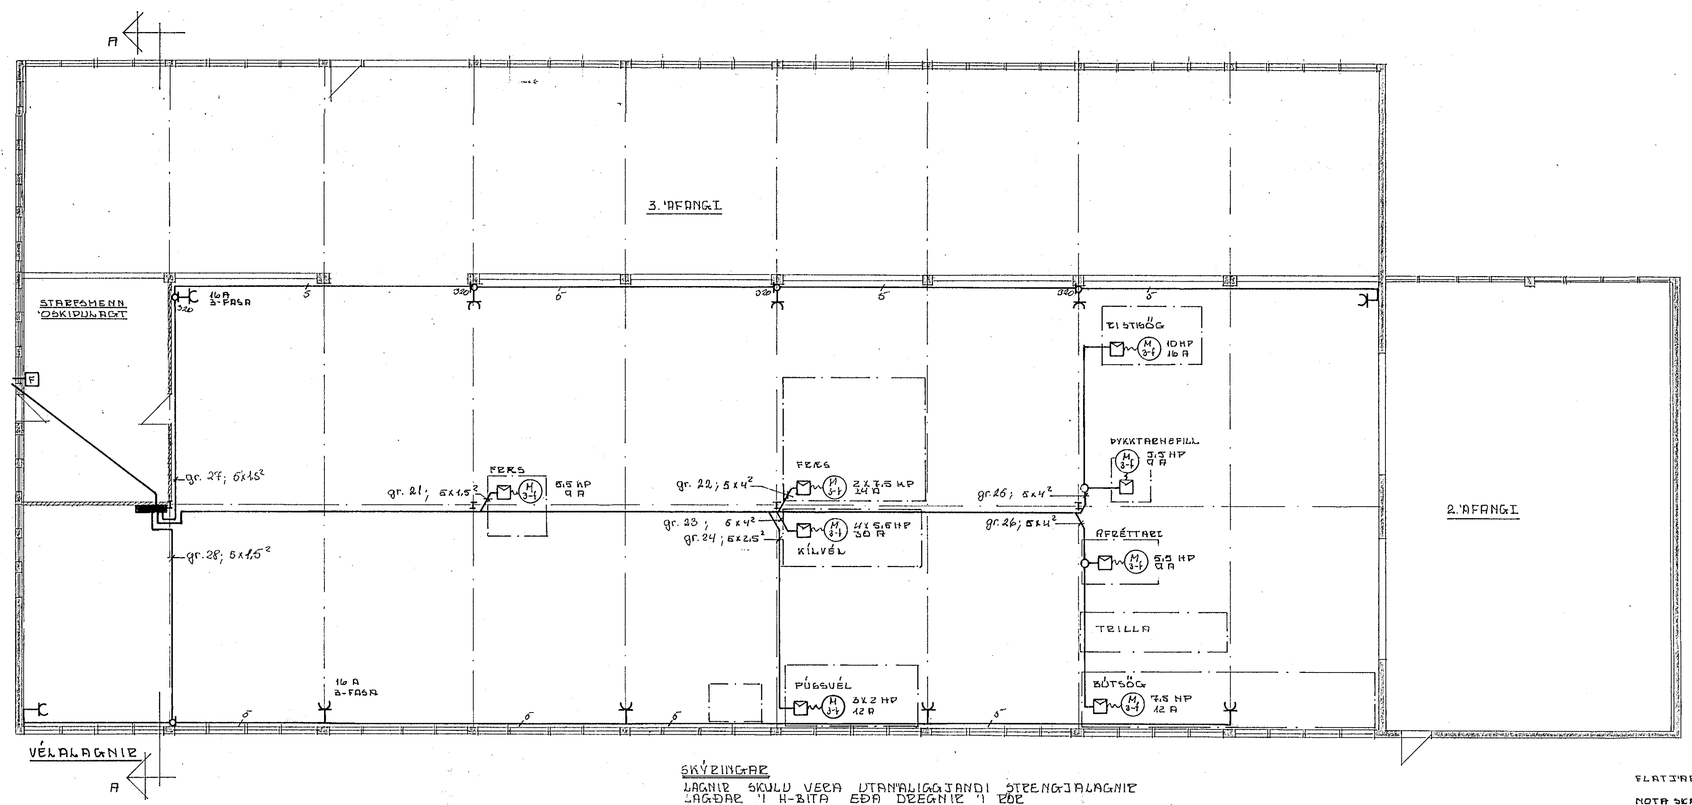

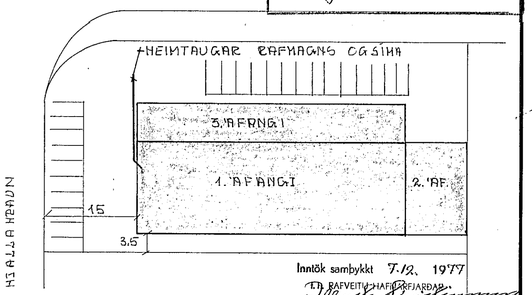

Inntök samþykkt 7.12. 1977
f.h. RAFVEITU HAFNARFJARÐAR
Hilmar Sveinbjörnsson

AFSTÖÐUMYND 1:500

SKÝRINGAR
LAGNIR SKULU VERA UTANÁLIGGJANDI STRENGJALAGNIR
LAGÐAR Í H-BITA EÐA DREGNIR Í RÖR
ALLAR VÉLAR SKULU HAFA MÓTORVARA MEÐ ÞRÍSTRAUMSVÖRN
STRENGIR AÐ VÉLUM SKULU VARÐIR GEGN SKAMMHLAUPSSTRAUM
SAMKVÆMT TÖFLU 302-2
HÆÐ TENGLA 1,2
TENGLAMÚGUR Í ÚTVEGGJUM SKAL VERA INNFELD PÍPULÖGN

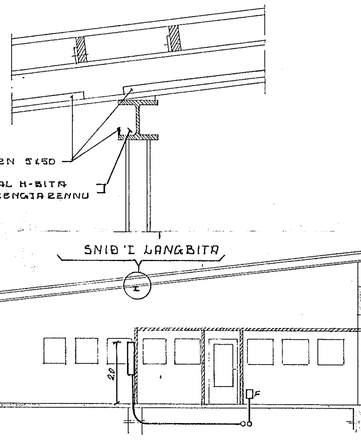

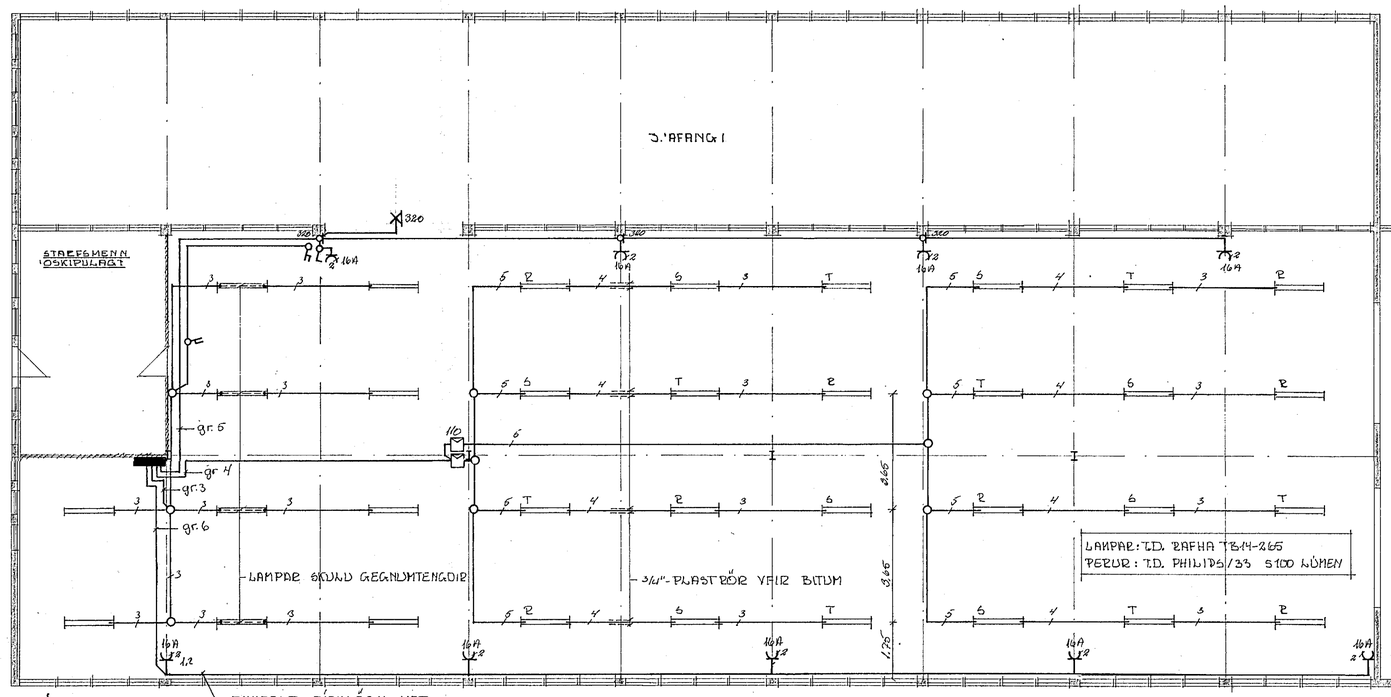

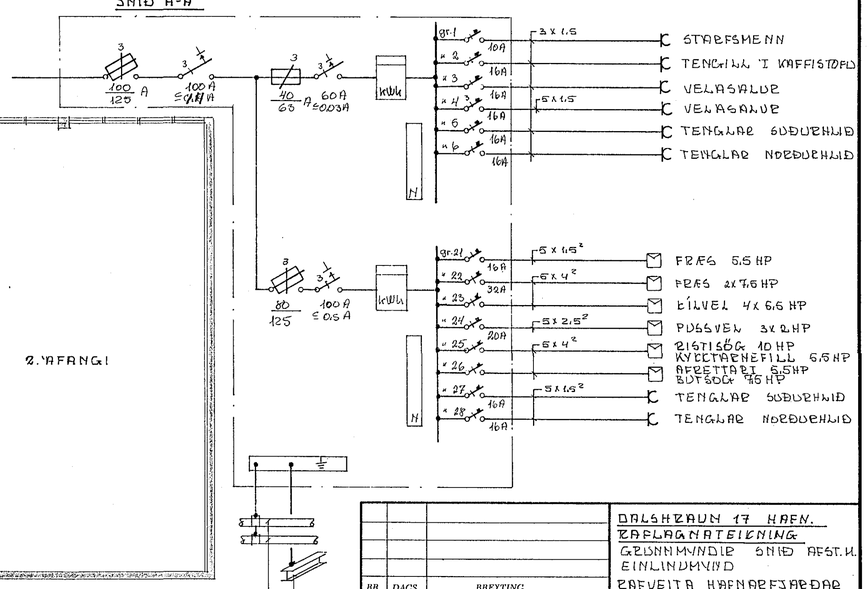

BR.	DAGS.	BREYTING

TÆKNIÞJÓNUSTAN SF
ÁRMÚLA 1 – REYKJAVÍK – SÍMI 83544
Sig. H. Ottósson

DALSHRAUN 17 HAFN.
RAFLAGNATEIKNING
GRUNNMYNDIR SNIÐ AFST.M. EINLINUMYND
RAFVEITA HAFNARFJARÐAR

HANNAÐ	SG	KVARÐI	1:100 1:500
TEIKNAÐ	SG	DAGS.	jan'77
YFIRFARIÐ		NR.	BL. AF.